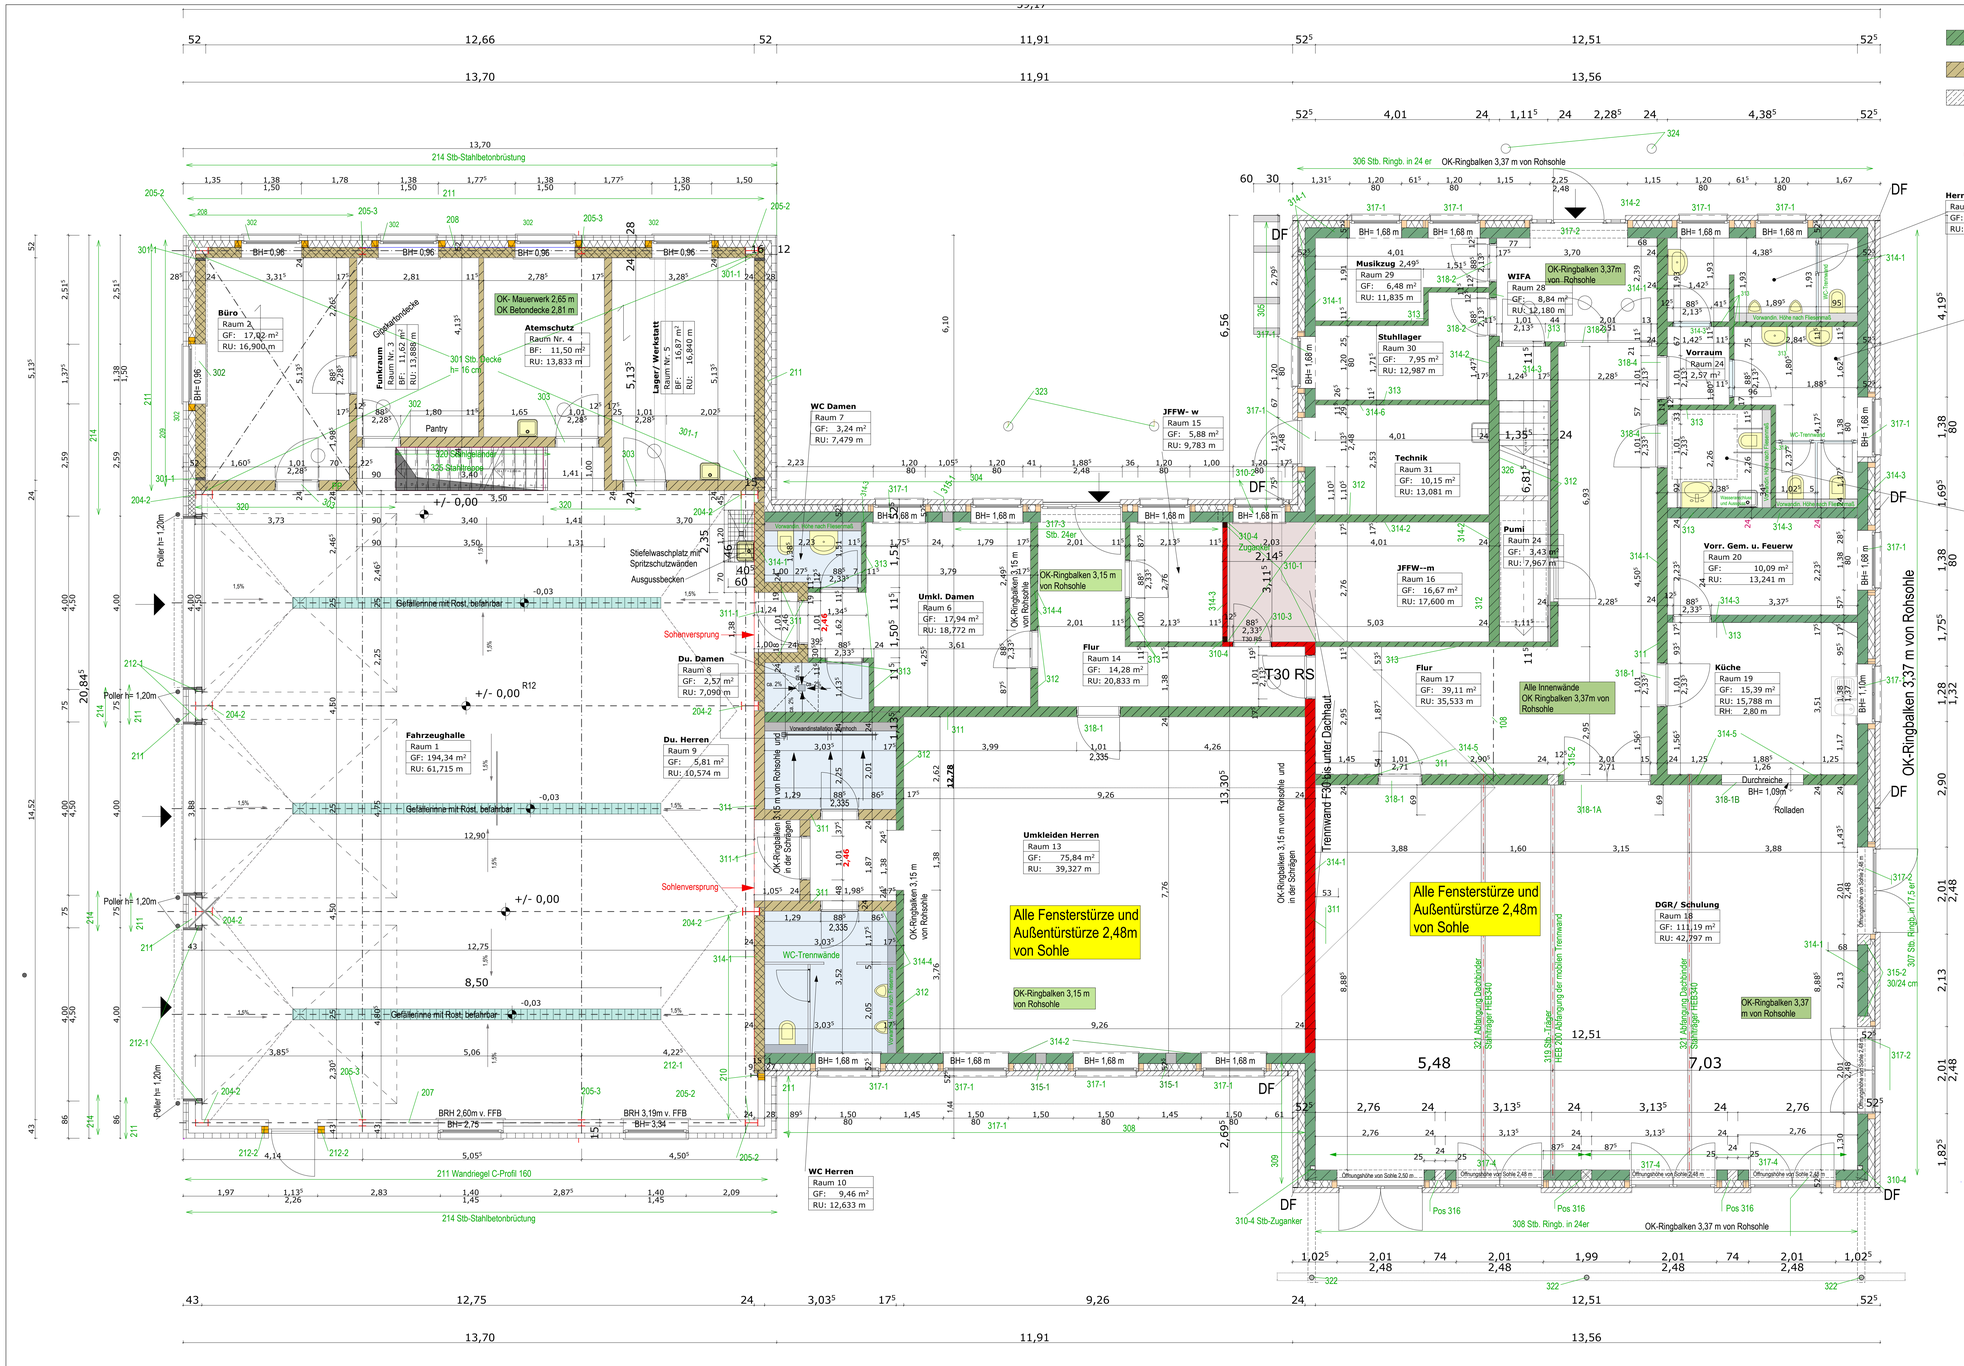


Positionen Erdgeschoss:

302 deckengl.Stb-Sturz b0/h0024/16cm
303 PP-Flachsturz B= 24,0 cm, La=17,5cm
-Stoßfugen der Übermauerung vermörteln
304 Stb-Ringbalken in verl.24er Schalung
-Betonkern: B0/h0=22/24cm
- Längsbewehrung in Stb. Decke ü. JFFW einbinden
305 Stb-Ringbalken in verl.17,5er Schalung
-Betonkern: B0/h0=15,5/24cm
- Längsbewehrung in Stb. Decke ü. JFFW einbinden
Betonankern b0/h0= 22/24cm
Längsbewehrung in Stb. Decke ü. JFFW einbinden
306 Stb-Ringbalken in verl.24er cm verl. Schalung
-Betonkern: b0/h0=22/24cm
307 Stb-Ringbalken in verl.24er cm Schalung
-Betonkern: b0/h0=22/24cm
308 Stb-Ringbalken in verl.24er cm Schalung
-Betonkern: b0/h0=22/24cm
309 Stb-Ringbalken in verl.24er cm Schalung
-Betonkern: b0/h0=22/24cm
310-1 Stb.-Decke ü. JFF-Raum h 16cm
-OK Decke = OK Ringbalken
310-2 deckengleicher Stb.-Sturz b0/h0 17,5/16cm
310-3 KS-Flachsturz b011,5cm La= 11,5cm
-Stoßfugen der Übermauerung vermörtel
310-4 Stb.-Zuganker
-1Ø12 im Betonkern b0/h0=11,5/10cm von Stb.-Sohle in Stb. Stb.-Decke ü. JFFW Raum führen mit dem mauerwerk verzahnen
311 Stb.- Ringbalken in verl.der 24er Schalung
Betonkern b0/h0022/24 cm
311-1 Stb-Sturz im 24er Ringbalkenquerschnitt
Betonkern b0/h0= 22/24cm
312 Stb.-Ringbalken in verl.17,5er Schlaung
Betonkern: b0/h0=15,5/24cm
313 Stb.- Ringbalken in verl. 11,5er Schlaung Betonkern: b0/h0= 9,5/24cm
314-1 austeifnde Wandscheibe d= 24cm- Kalksandstein KS12-2.0/DBM
314-2 austeifnde Wandscheibe d= 17,5 cm- Kalksandstein KS12-2.0/DBM
314-3 austeifnde Wandscheibe d= 17,5 cm- Kalksandstein KS12-2.0/DBM
314-4 austeifnde Wandscheibe d= 17,5 cm- Kalksandstein KS12-2.0/DBM
314-5 austeifnde Wandscheibe d= 24 cm- Kalksandstein KS12-2.0/DBM
314-6 austeifnde Wandscheibe d= 11,5 cm- Kalksandstein KS12-2.0/DBM
315-1 Stb.-Aussteifungsstützen b0/h0=24/24 cm
315-1 Stb.-Aussteifungsstützen b0/h0=30/24 cm
316 Stb.-Aussteifungsstütze b0/h0 = 24/24cm
317-1 Stb.-Sturz b0/h0= 22/24cm
317-2 Stb.-Sturz b0/h0= 22/24cm
317-3 Stb.-Sturz b0/h0= 22/24cm
317-4 Stb.-Sturz b0/h0=22/55 cm, La 25 cm
unterhalb der Stahltägerabfangung Pos 321
konst. Verbindung bis Ringbalken Pos 308
318-1 Stb.-Sturz im 24er Ringbalkenquerschnitt
Betonkern b0/h0=22/24cm
318-1A Stb.-Sturz im 24er Ringbalkenquerschnitt
Betonkern b0/h0=22/24cm
318-1B Stb.-Sturz im 24er Ringbalkenquerschnitt
Betonkern b0/h0=22/24cm
318-2 Stb.-Sturz im 17,5er Ringbalkenquerschnitt
Betonkern b0/h0=15,5/24cm
318-3 Stb.-Sturz im 11,5er Ringbalkenquerschnitt
Betonkern b0/h0=9,5/24cm
318-4 Stb.-Sturz im 24er Ringbalkenquerschnitt
unter Pos 105
Betonkern b0/h0=22/24cm
319 Stahlträger HEB 200
Abfangung der mobilen Trennwand
Anmerkung zum System:
es hängt 1 Element zur Zeit am träger
Elemente in Position stehen auf der Fußbodenschiene und belasten den Träger nicht
320 S tahlträger
Planung und Nachweis durch den Hersteller
321 Abfangung Dachbinder: Stahlträger HEB360
322 Stahlstütze Stahlrohr Ø108x4mm
- verjüngt an Kopf und Fußpunkt mit RO 48, 2x4 mm L= 300 mm
Kopf und Fußplatte t= 15 mm
323 Stahlstütze Stahlrohr Ø108x4mm
- verjüngt an Kopf und Fußpunkt mit RO 48, 2x4 mm L= 300 mm
Kopf und Fußplatte t= 15 mm
324 Stahlstütze Stahlrohr Ø108x4mm
- verjüngt an Kopf und Fußpunkt mit RO 48, 2x4 mm L= 300 mm
Kopf und Fußplatte t= 15 mm
325 Stahlstütze
326 Treppe: Stahlbetonfertigteile Winkelstufen
Planung und NAchweise durch den hersteller
327 Wendeltreppe- Stahl
- Planung und NAchweis durch den Hersteller

Baustoffe:
Beton:
Fundamente C25/30
Sohle Halle C25/30
Decken Ringbalken und Stützen C25/30
Mauerwerk: KA-12/DBM 2,2 MN/m²
Porenbeton
Betonstahl Bst. 500S + Bst 500M
Baustahl S235
Holzkonstruktion
Nadelholz C24
Brettschichtholz GL23H
Anschlag 4,5 cm
DF = Dehnfuge

Alle Maße sind am Bau zu prüfen !

Legende
1. Sämliche Maße sind Rohbaumaße
2. Öffnungsmaße der Außenwand beziehene sind auf das Hintermauerwerk
3. Brüstungshöhen gelten ab O.K. Rohfußboden.
4. Die Fenster sind mit 3,5 cm Anschlag zu mauern
5. Die Maße bzw. Höhen der Vorgewerke sind vor Baubeginn eingenverantwortlich örtlich zu überprüfen!
6. Die Maße und Positionen sond mit den geprüften statischen Berechnungen zu überprüfen!

Ausführungsplanung

PLAN: **Erdgeschoss50**

ZEICH - NR: **#PrjNr**

BAUVORHABEN:
Feuerwehrhaus Breitenfelde
Bergkoppel 1
23881 Breitenfelde

BAUHERR:
Gemeinde Breitenfelde
Wasserkrüger Weg 16
23881 Breitenfelde

Anne Fröhlich
Freischaffende Architektin
23881 Breitenfelde - Schulstrasse 6c - Tel. 04542-843768

M:1: 50 | GEZ.: af | DATUM: 30.07.2026

GEZ.:	DATUM:	ÄNDERUNGSINHALT:	INDEX NR.: