



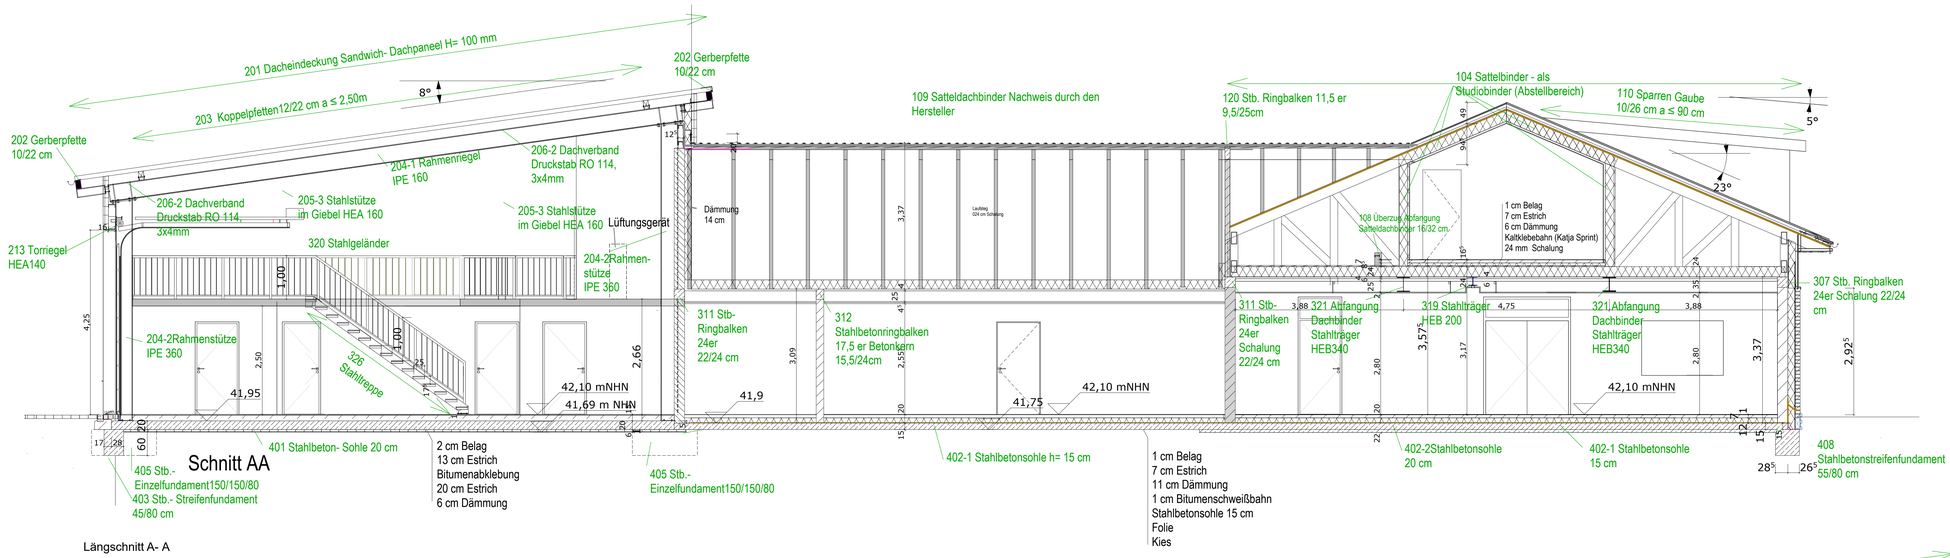


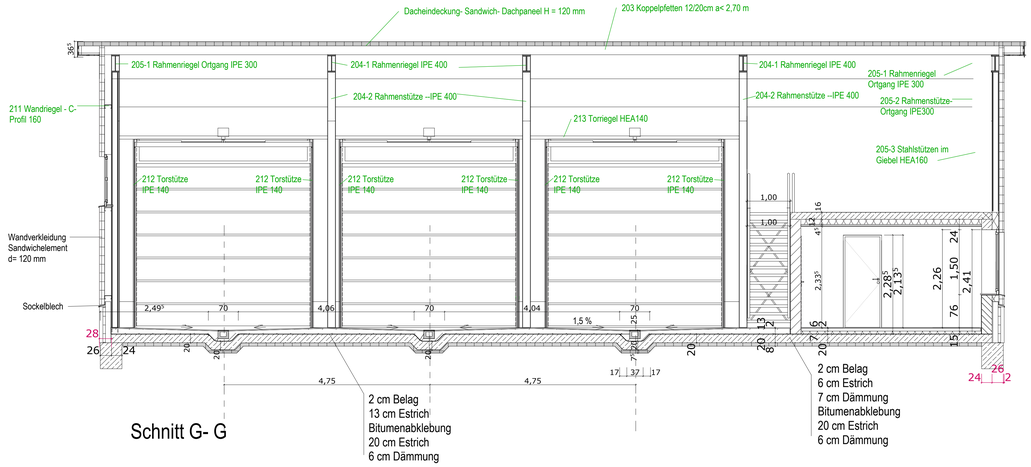

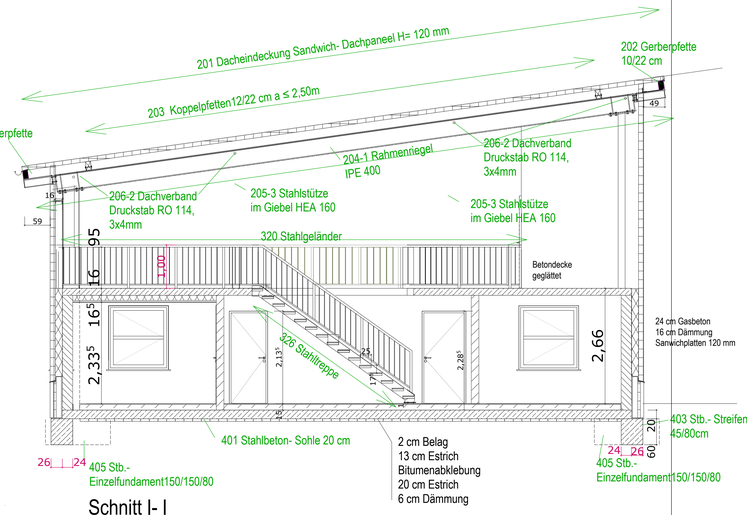

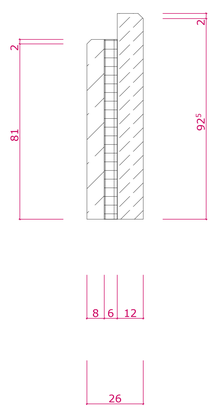

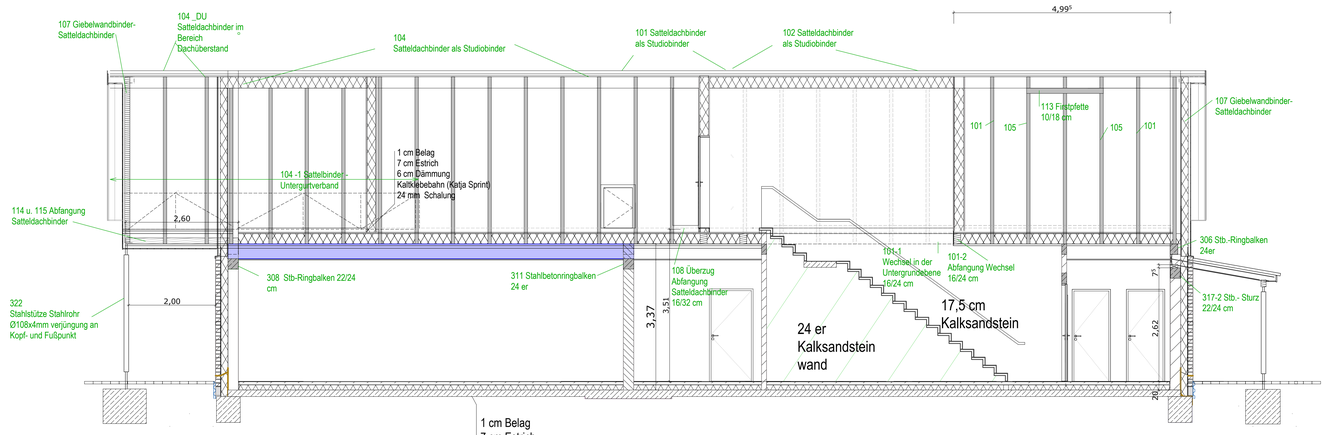

M 1: 10

Ausführungsplanung

PLAN: **Schnitt-II**

ZEICH - NR: **#PrjNr**

BAUVORHABEN:
Feuerwehrhaus Breitenfelde
Bergkoppel 1
23881 Breitenfelde

BAUHERR:
Gemeinde Breitenfelde
Wasserkrüger Weg 16
23881 Breitenfelde

Anne Fröhlich
Freischaffende Architektin
23881 Breitenfelde - Schulstrasse 6c - Tel. 04542 843768

M:1: 50 | GEZ.: af | DATUM: 30.07.2026

GEZ.:	DATUM:	ÄNDERUNGSINHALT:	INDEX NR.: