
r

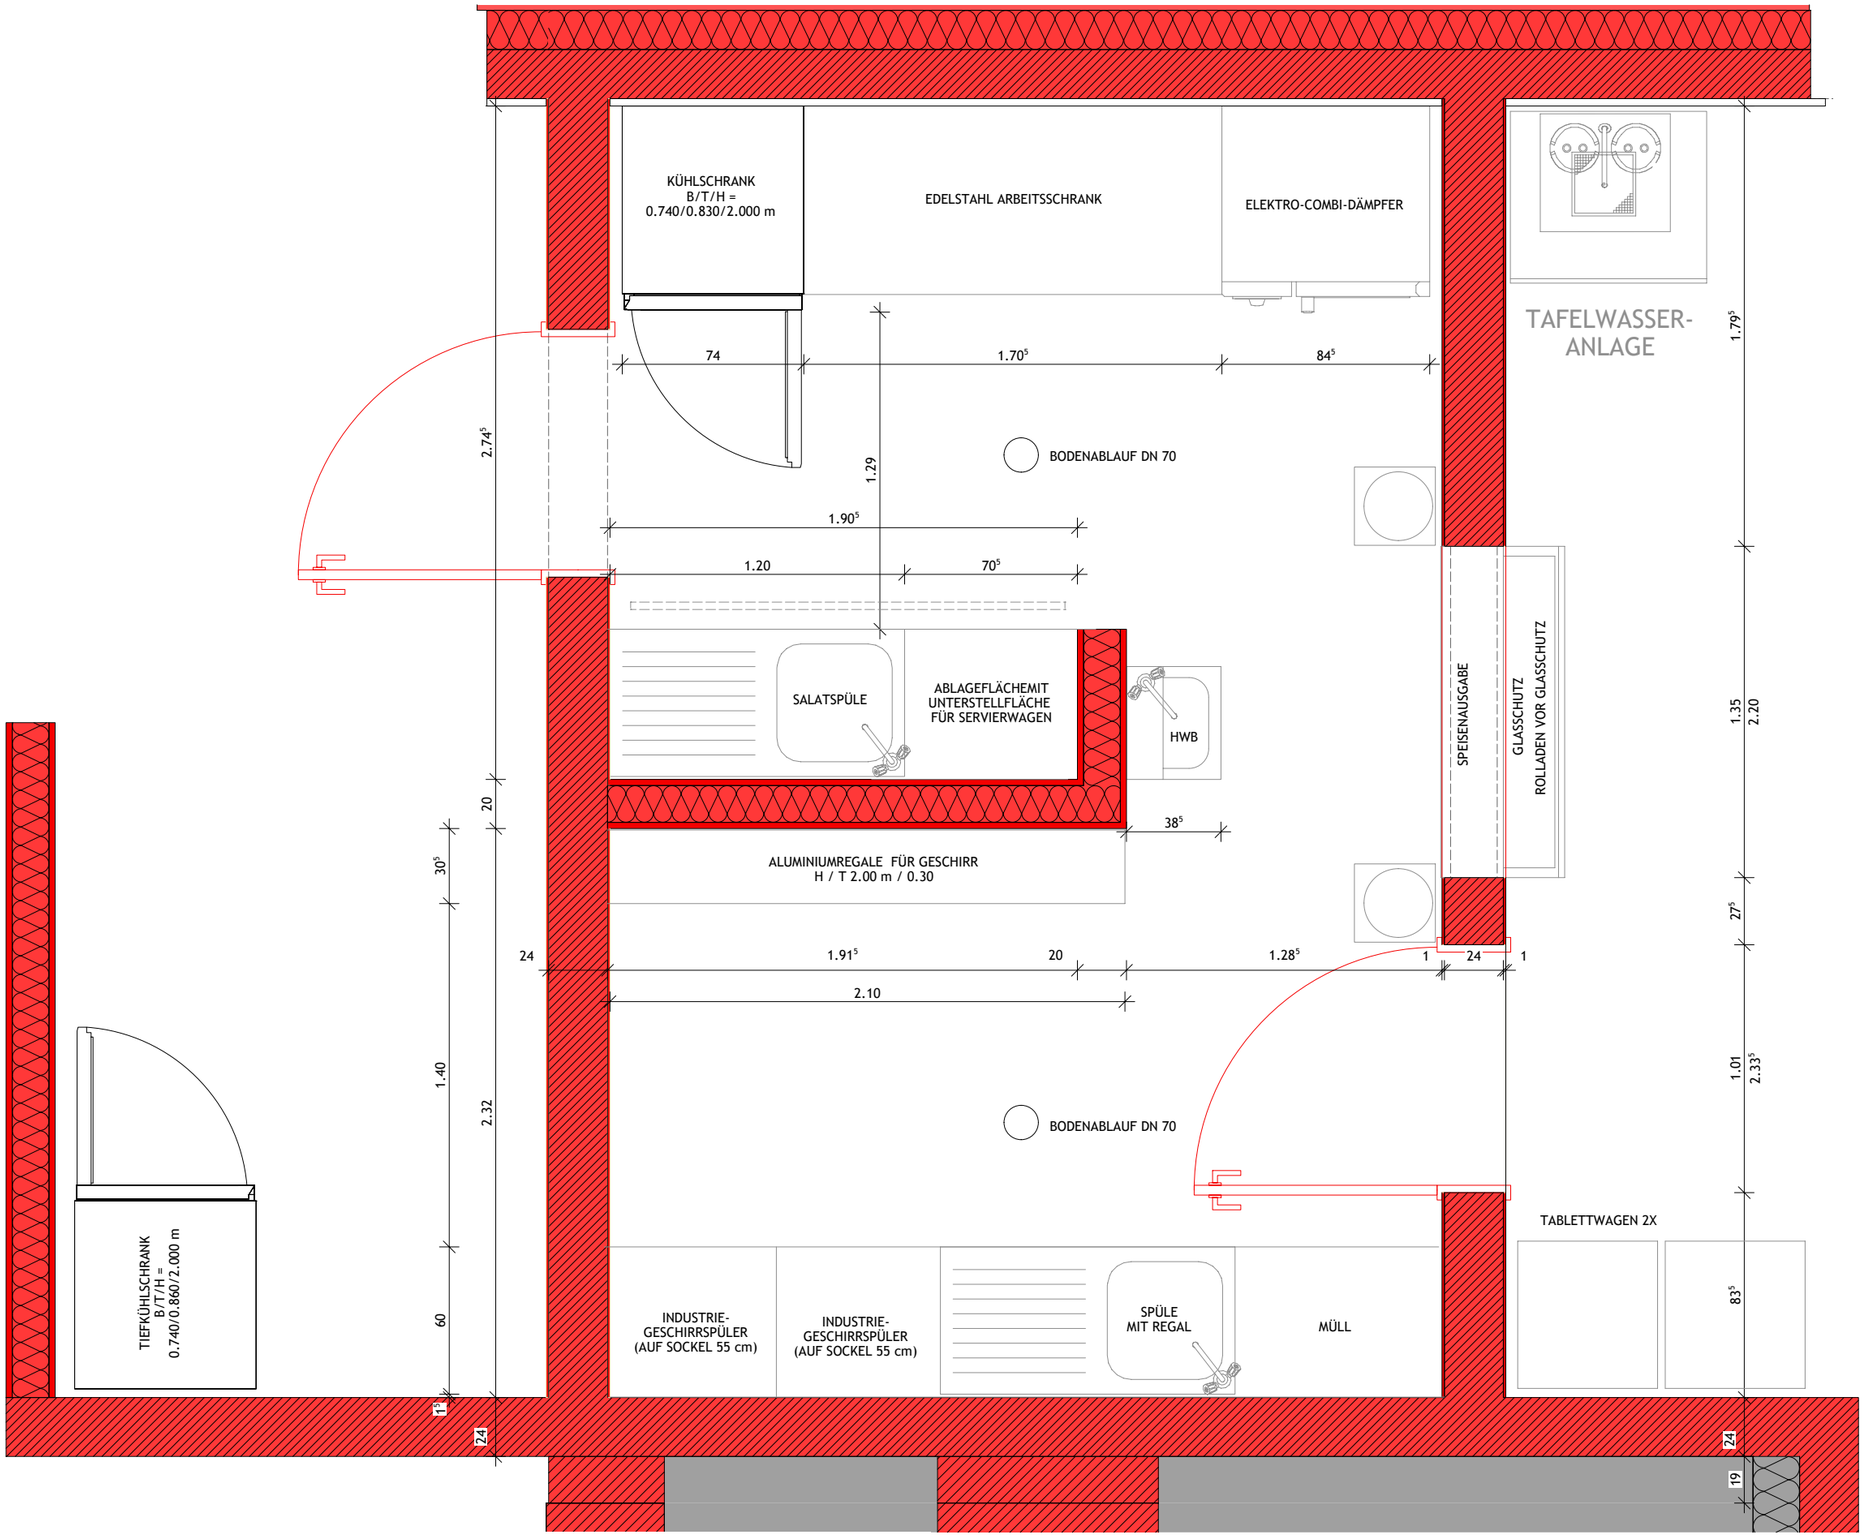

Projekt: 1357-23 Schule am Noor, Eckernförde_AUSF_ECK_01_06 | Wandabwicklung Küche 1:20 | M 1 : 25 | 08.10.2026

rimpf Architektur Gesellschaft für Architektur- und Generalplanung mbH | info@rimpf.de | www.rimpf.de