


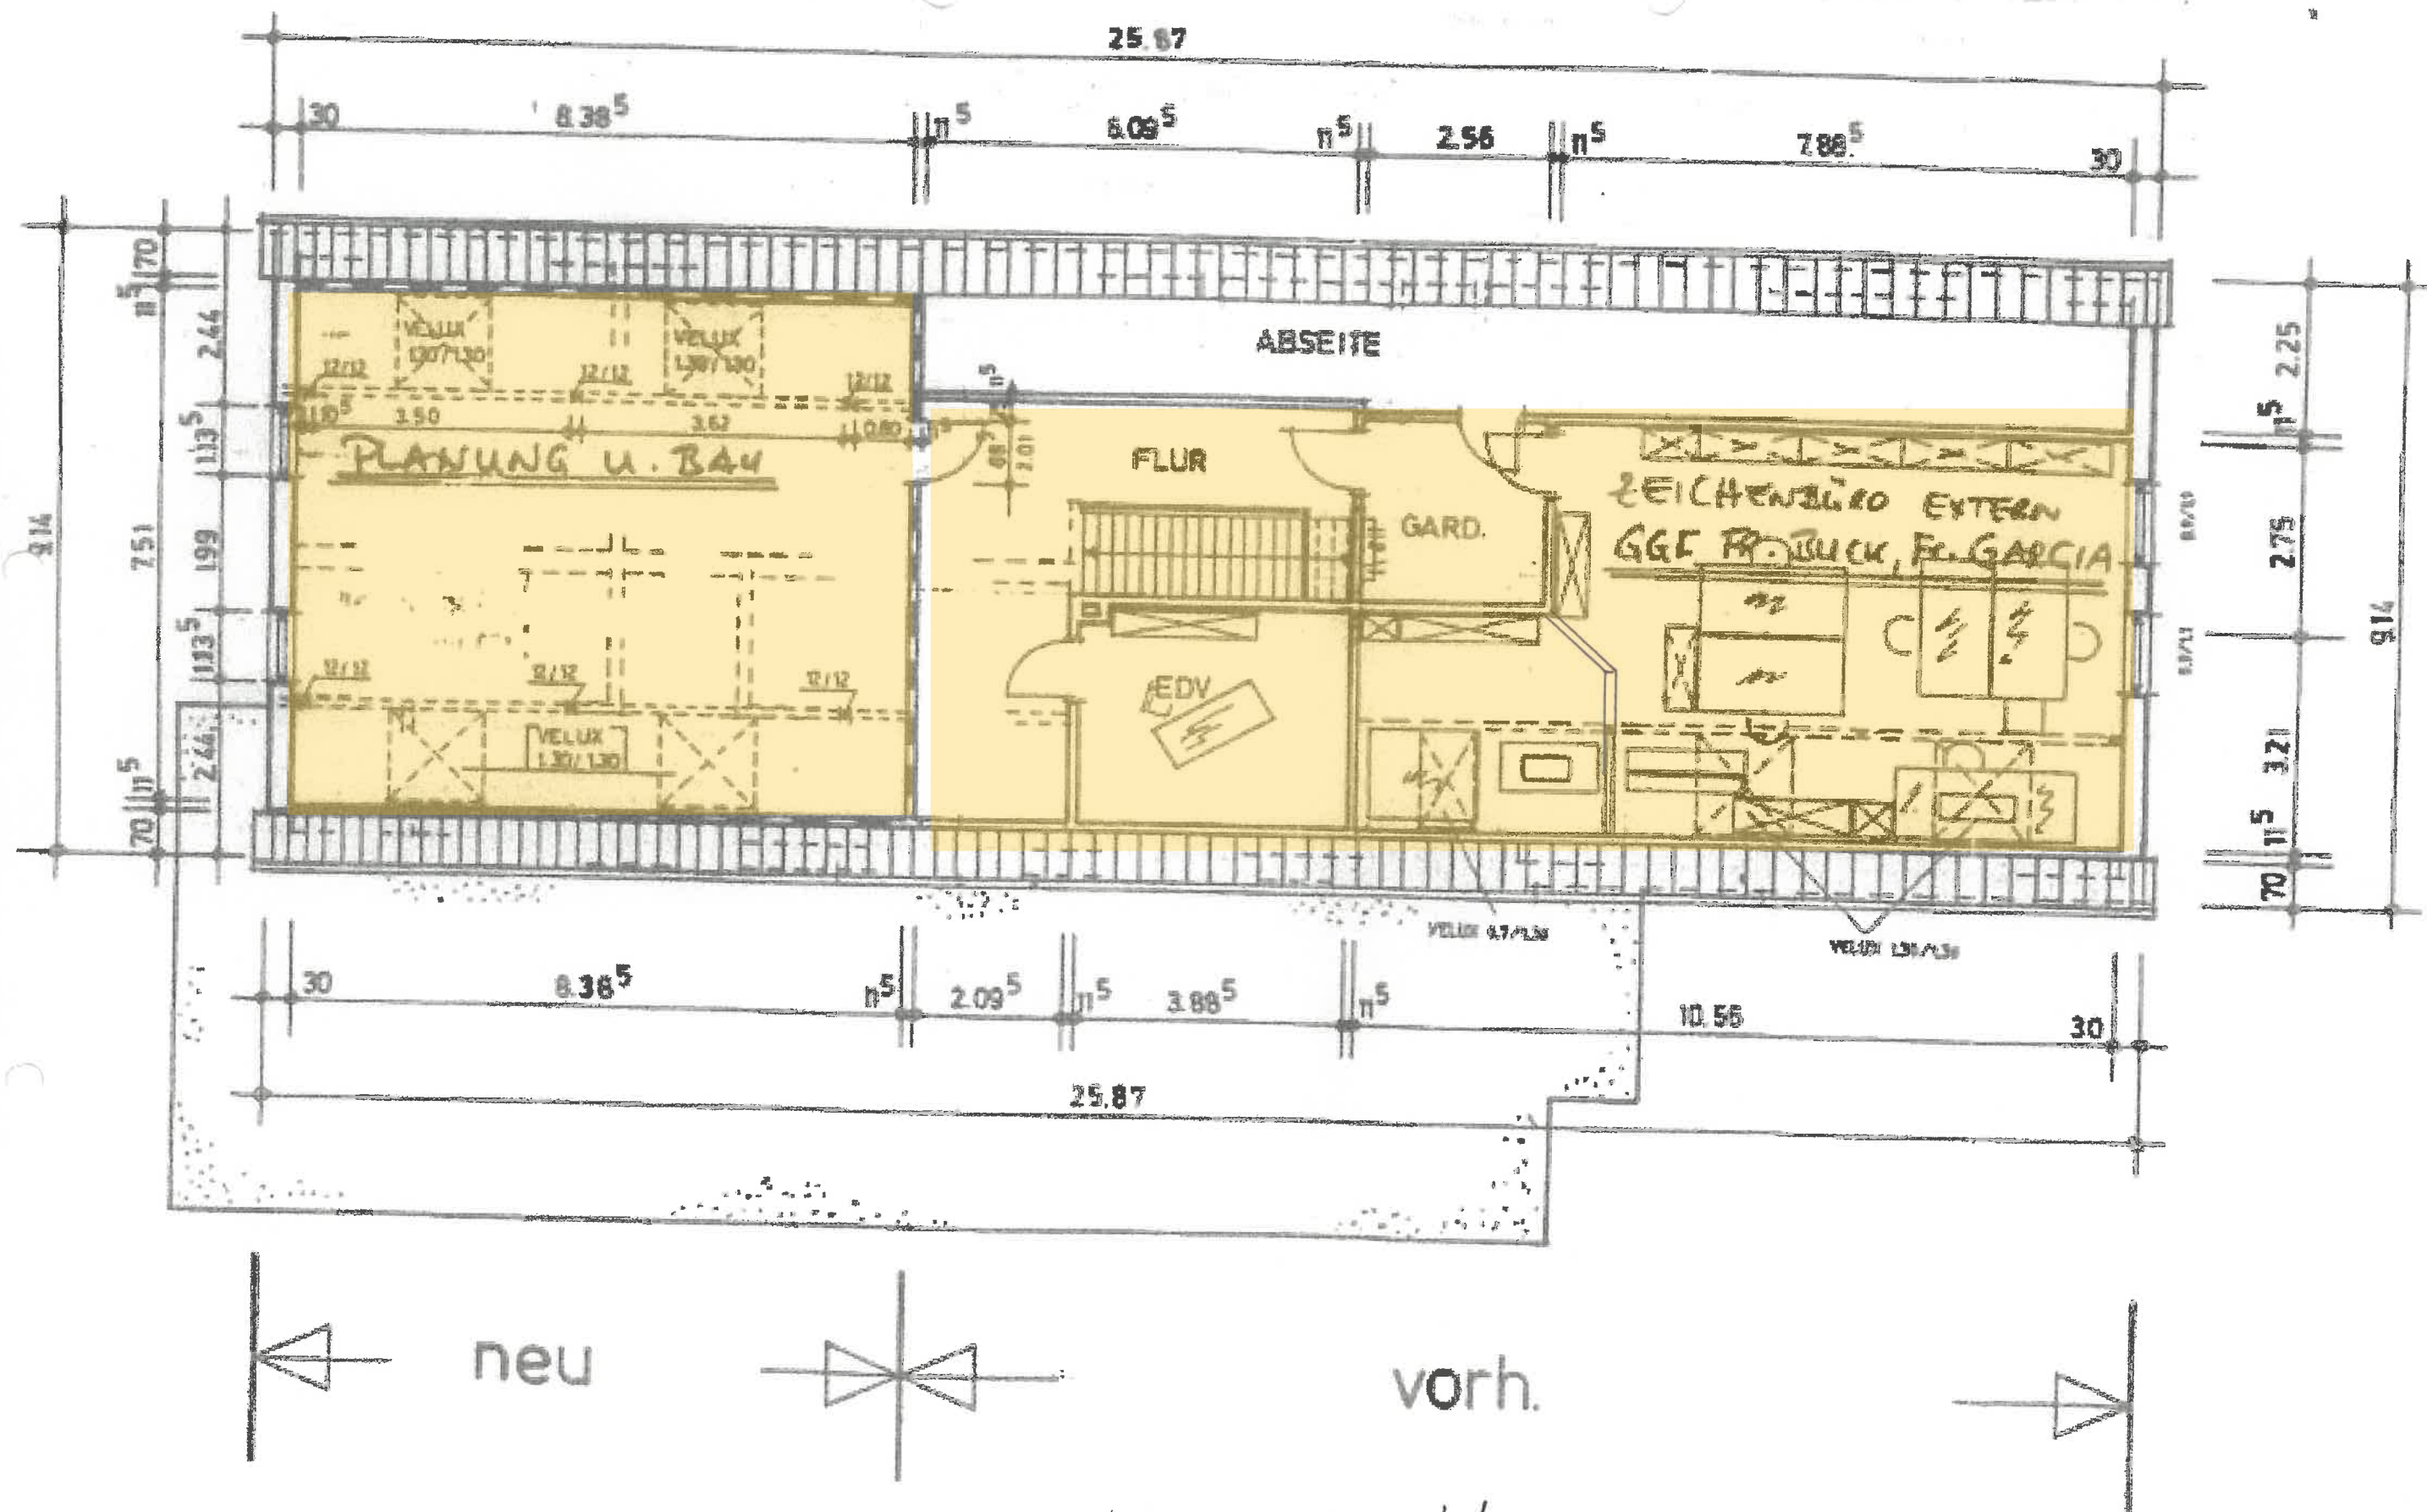

OBERGESCHOSS  
Am Bahnhof Süd

Haus 2 OG


Für die Container  
haben wir keine  
Grundrisse

5

Haus 2 Architekturplan

aktuell eingewichtet EG = 17  
1. OG = 0  
17

Max. möglich EG =  
1. OG =

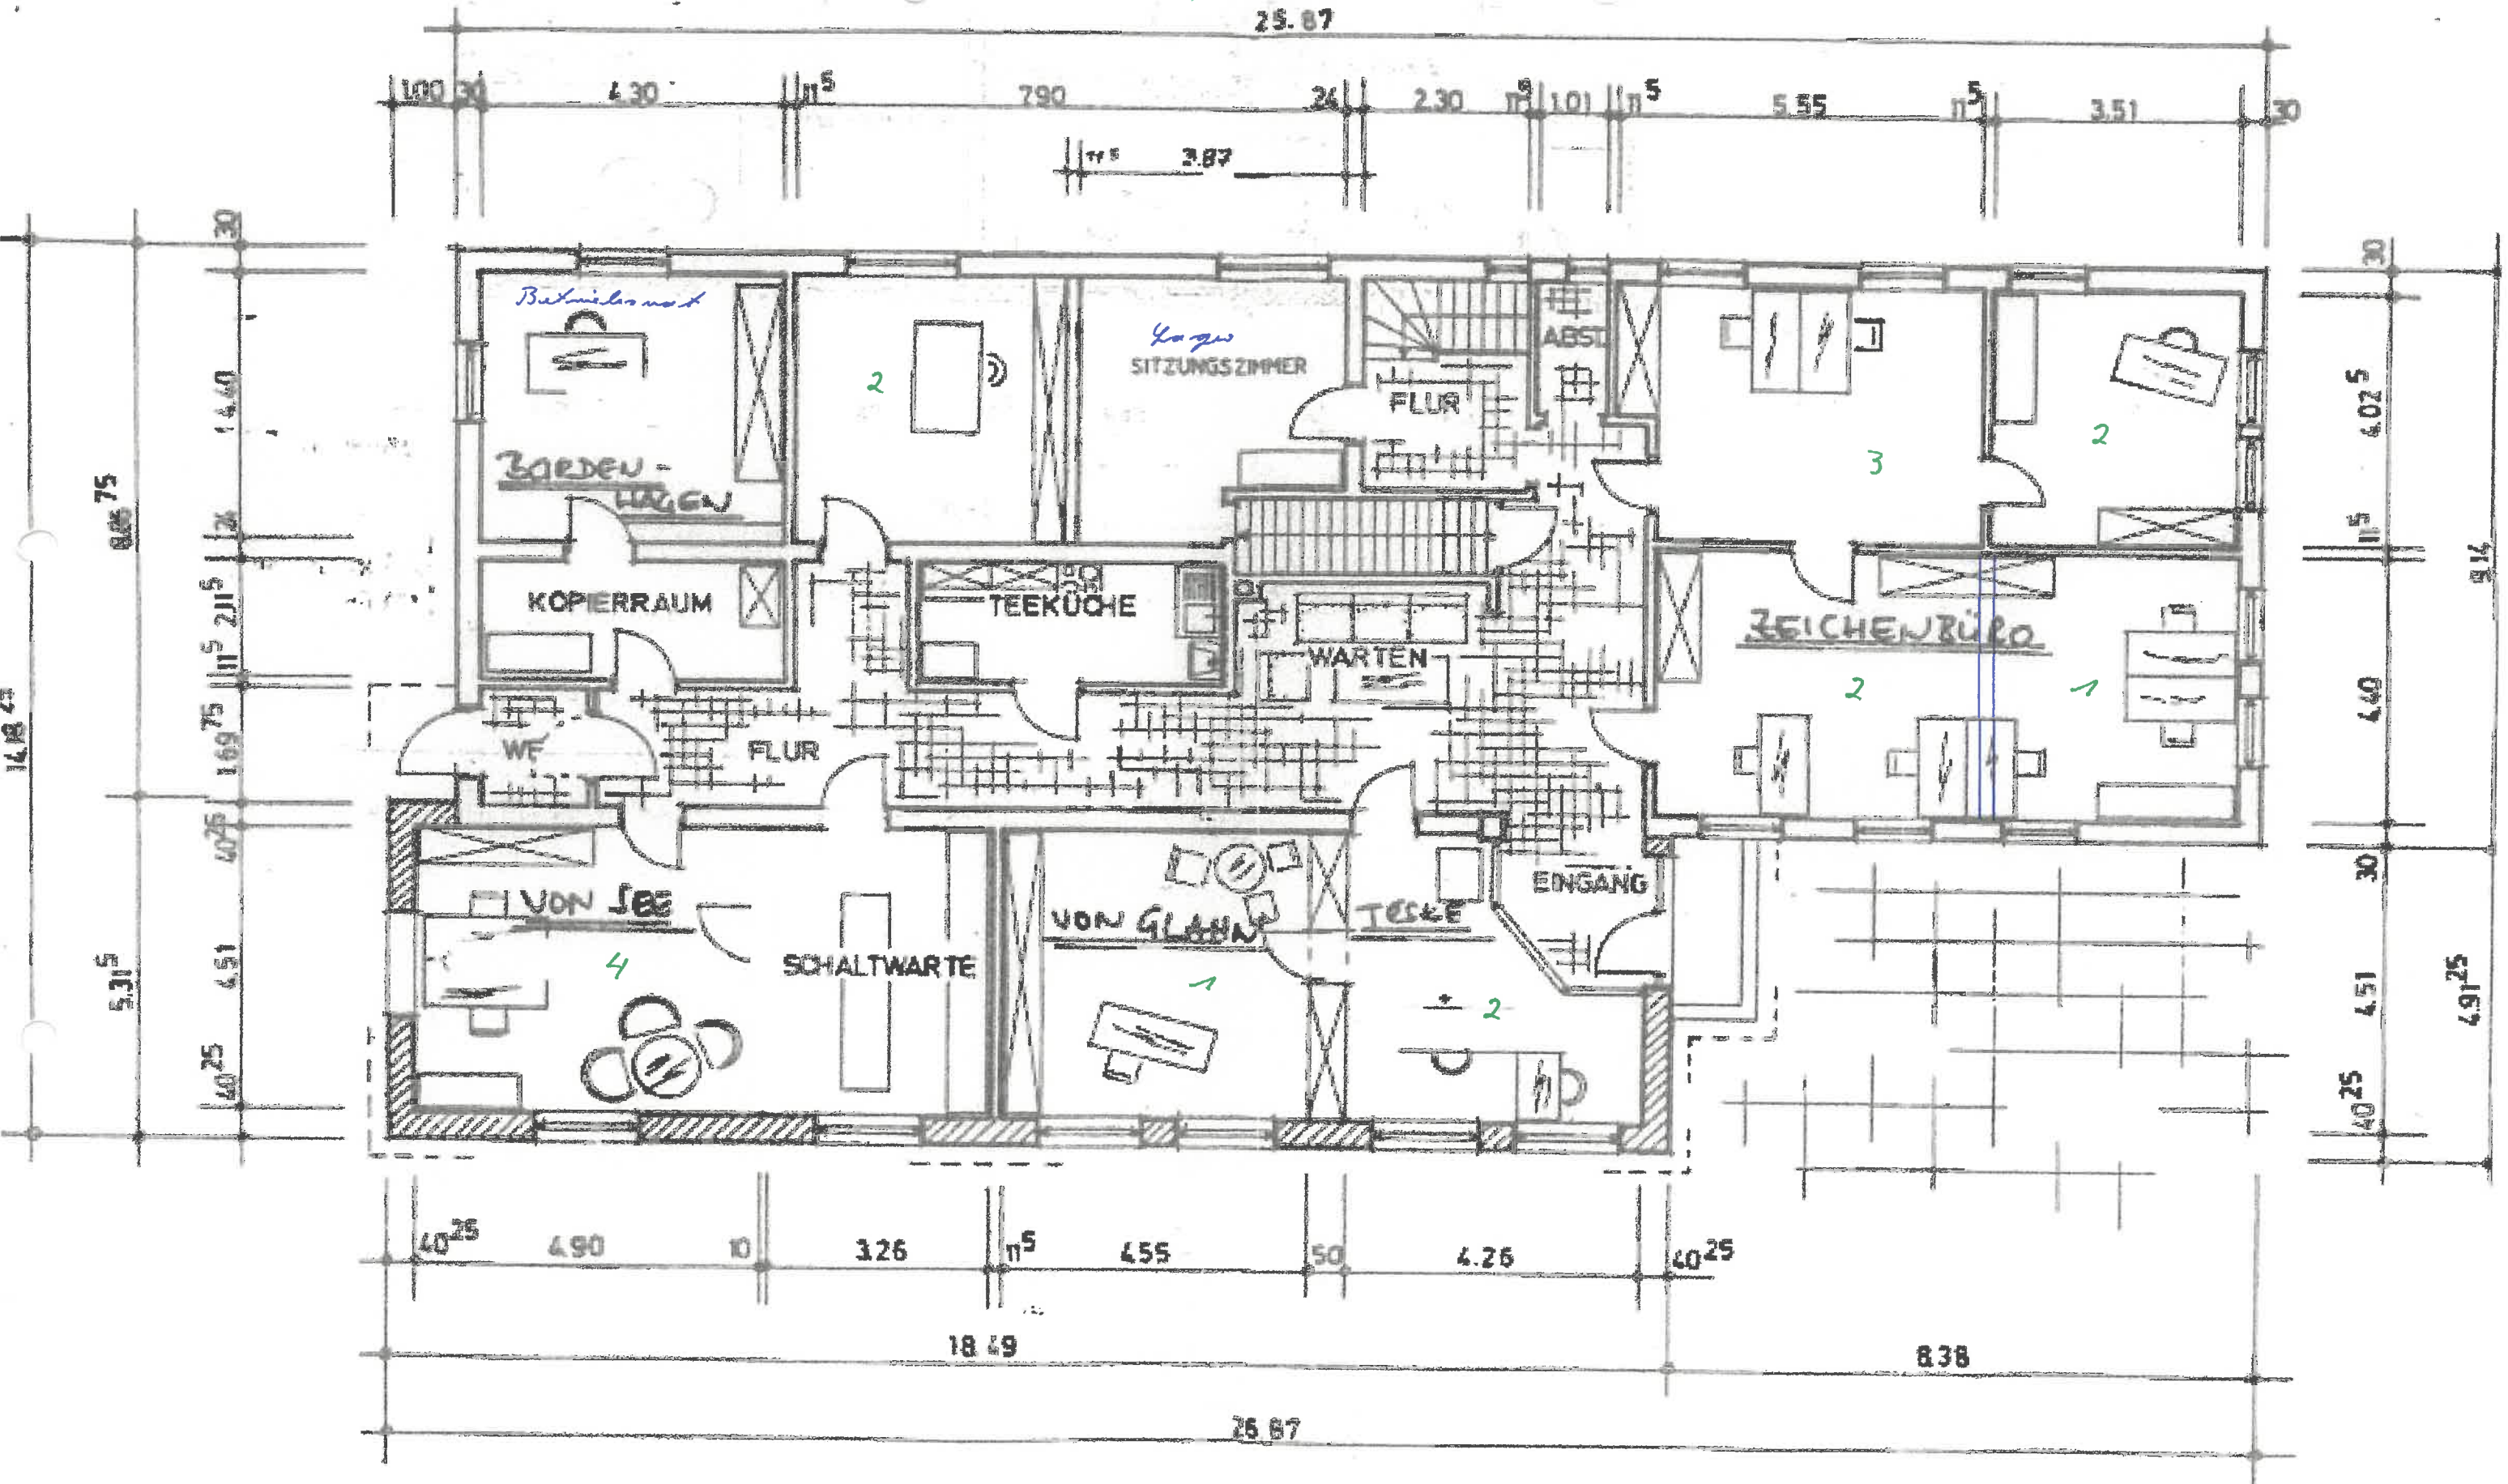

ERDGESCHOSS (vorh.)

Haus 2 EG

④

Am Bahnhof Süd