


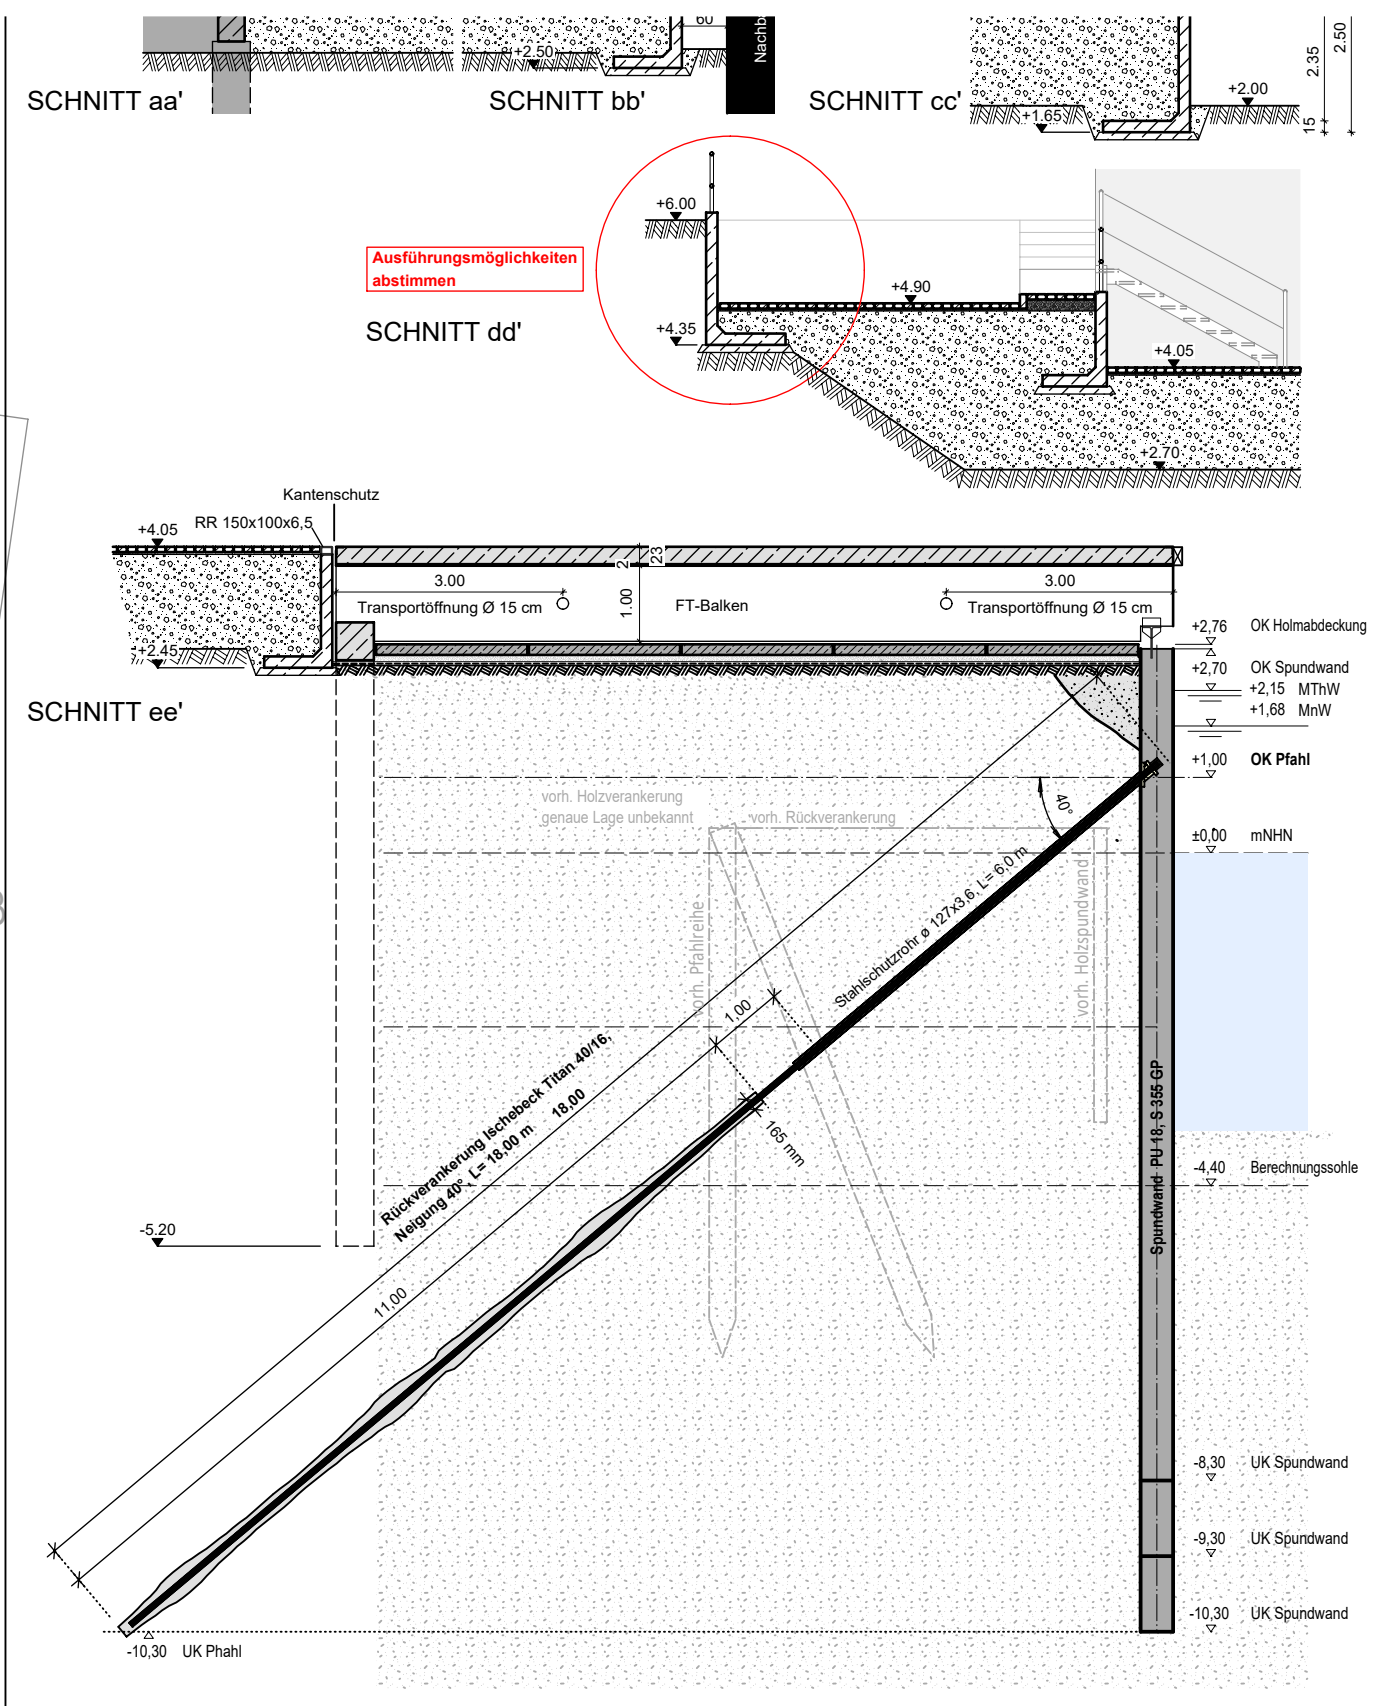

## POSITIONEN

Pos. 1001 FT-Winkelstützwand Fabrikat Siemens Magnum o. glw

Pos. 1002.1 Krantraverse b/d = 150/100 cm, C 30/37 LP  
Pos. 1002.2 Querträger b/d = 60/100 cm, C 30/37 LP  
Pos. 1003.1 bis 1003.3 FT-Deckenplatte d = 23 cm, C 35/45  
Pos. 1004.1 bis 1004.3 FT-Grundbaken b/d = 50/100cm, C 35/45  
Pos. 1005 Grundbalken/Pfahlkopf b/d = 60/60 cm, C30/37 C LP  
Pos. 1006 Stütze im Slipbereich b/d = 60/60 cm, C 30/37 LP mit Sohlplatte und Pfahl wie Pos. 1007, d = 50 cm  
Pos. 1007 Bohrpfahl, d = 50 cm, C30/37 LP  
Pos. 1008 vorhandene Spundwand PU18, S 355

## BAUSTOFFE

- Ortbeton Grundbalken, Stützen, Gründungsbauteile C 30/37 mit Luftporenbildner (LP)
  - luftseitig, außen XC4, XS1, XD1, W0
  - erdseitig XC2, XS1, XA2, W0
- Fertigteile C35/45
  - Fundamentbalken und Deckenplatte  
außen XC4, XS3, XA2, W1
- Beton der Stützwände C30/37 LP als Fertigteil
  - luftseitig, außen XC4, XS1, XD1, W0
  - erdseitig XC2, XS1, XA2, W0
- Betonstahl B 500 A+B
- 
- Profilstahl S 235,
- Profilstahl S 355 für Dalben und Spundwand
- Säulendrehkran Fa. Vetter o. glw.
- Bohrfähle als Verdrängungsbohrpfähle nach DIN 12699

|                                |                                |                   |          |   |  |  |  |         |  |
|--------------------------------|--------------------------------|-------------------|----------|---|--|--|--|---------|--|
|                                |                                |                   |          |   |  |  |  |         |  |
|                                |                                |                   |          |   |  |  |  |         |  |
|                                |                                |                   |          |   |  |  |  |         |  |
|                                |                                |                   |          |   |  |  |  |         |  |
| DATUM                          | INDEX                          | EIGEN-<br>PRÜFUNG | ÄNDERUNG | KONZEPTPRÜFUNG   |  |  |  | GEPRÜFT |  |
| Übersichtsplan / Positionsplan |                                |                   |          |  <b>STRUKTUR+FESTIGKEIT</b><br>Ingenieurgesellschaft mbH |  |  |  |         |  |
|                                |                                |                   |          | Esmarchstraße 64<br>24105 Kiel<br><br>Tel.: 0431 260 910-0<br>Fax: 0431 260 910-11<br>E-Mail: info@sf-ingenieure.de<br>www.sf-ingenieure.de   |  |  |  |         |  |
| DARSTELLUNG:                   |                                |                   |          | Teil 2 - Freianlagen   |  |  |  |         |  |
| BAUVORHABEN:                   |                                |                   |          | Stadtteilzentrum für Wassersport<br>Kaltehofe Hinterdeich 19<br>20539 Hamburg-Rothenburgsort                                                  |  |  |  |         |  |
| BAUHERR:                       |                                |                   |          | Wassersport-Verein-"Elbe" e. V.<br>Kaltehofe Hinterdeich 19<br>20539 Hamburg                                                                  |  |  |  |         |  |
| Maßstab:                       | Gezeichnet:                    | Datum:            | Bau-Nr.  | Blatt Nr.:   |  |  |  | Index:  |  |
| 1:100                          | Dipl.-Ing.<br>Annette Steffens | 29.04.2026        | 23066    | P1   |  |  |  |         |  |