


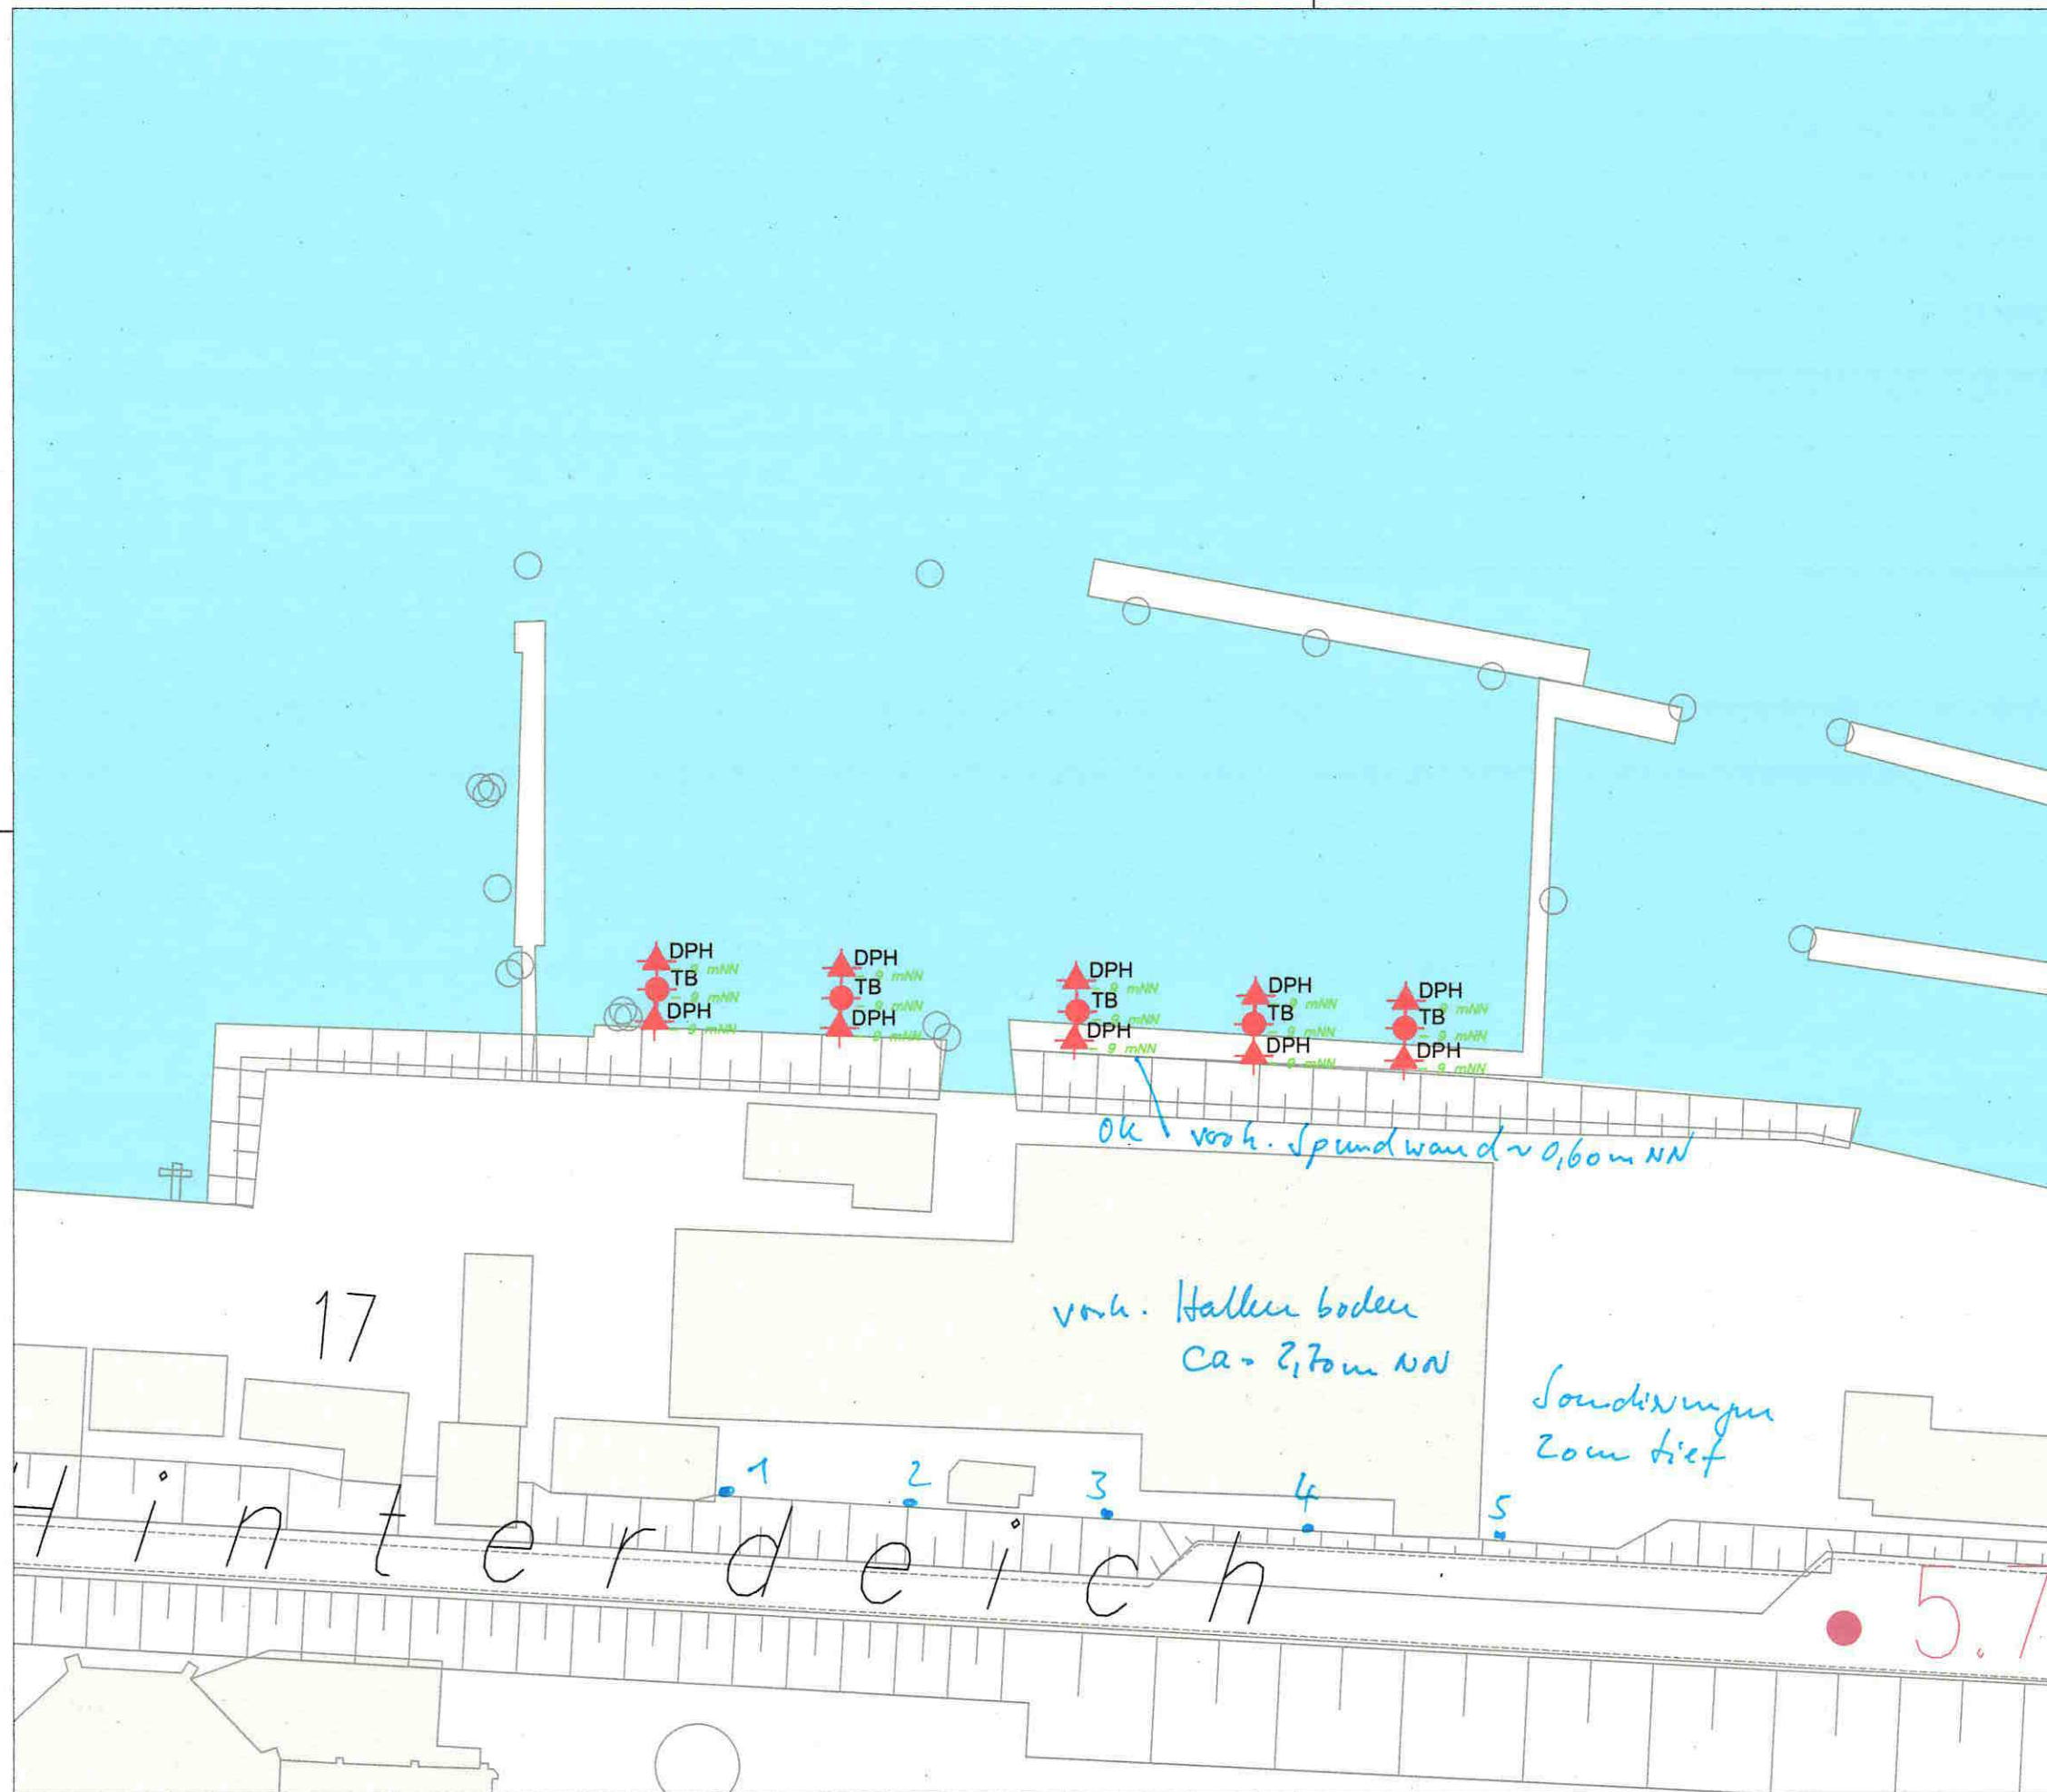

LEGENDE :

- Trockenbohrung (wasserseitig)
- ▲ Rammsondierung (DPH)

Bemerkungen:

- 5 schwere Rammsondierungen im Abstand von < 1 m zur Spundwand
- 5 schwere Rammsondierungen im Abstand von 5 m zur Spundwand
- 5 Bohrungen zwischen den Ansatzpunkten der Rammsondierungen


STRUKTUR+FESTIGKEIT
Ingenieurgesellschaft mbH

Esmarchstraße 64
24105 Kiel

Tel.: 0431 260 910-0
Fax: 0431 260 910-11

E-Mail: info@sf-ingenieure.de
www.sf-ingenieure.de
gewachsenen Gelände
- 5,0m NN bis - 8m NN

19.7.2023

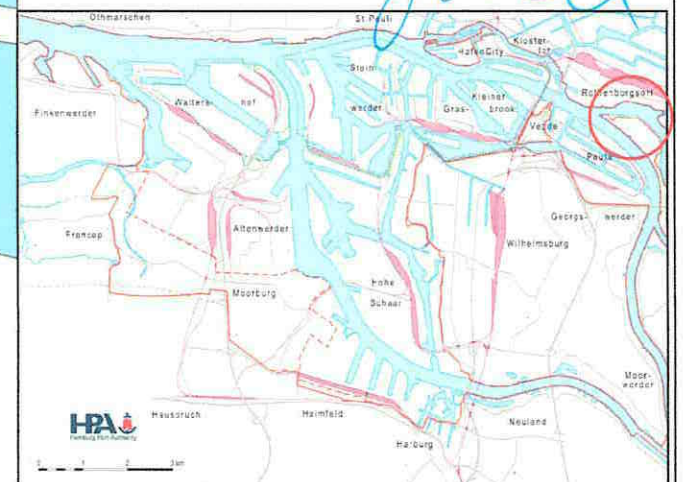

HPA Hamburg Port Authority
AöR
Entwicklungsvorhaben/Grundbau/172
Neuer Wandrahm 4, 20457 Hamburg

Bohrplan
Billwerder Bucht
DPH und TB

Zeichnungsnummer:		Gezeichnet:	
Maßstab:		Bearbeitet:	
1:500		13.04.17 / Petersen	
Blattgröße:		Datei:	
A3			