



Ausbauquerschnitt A - A

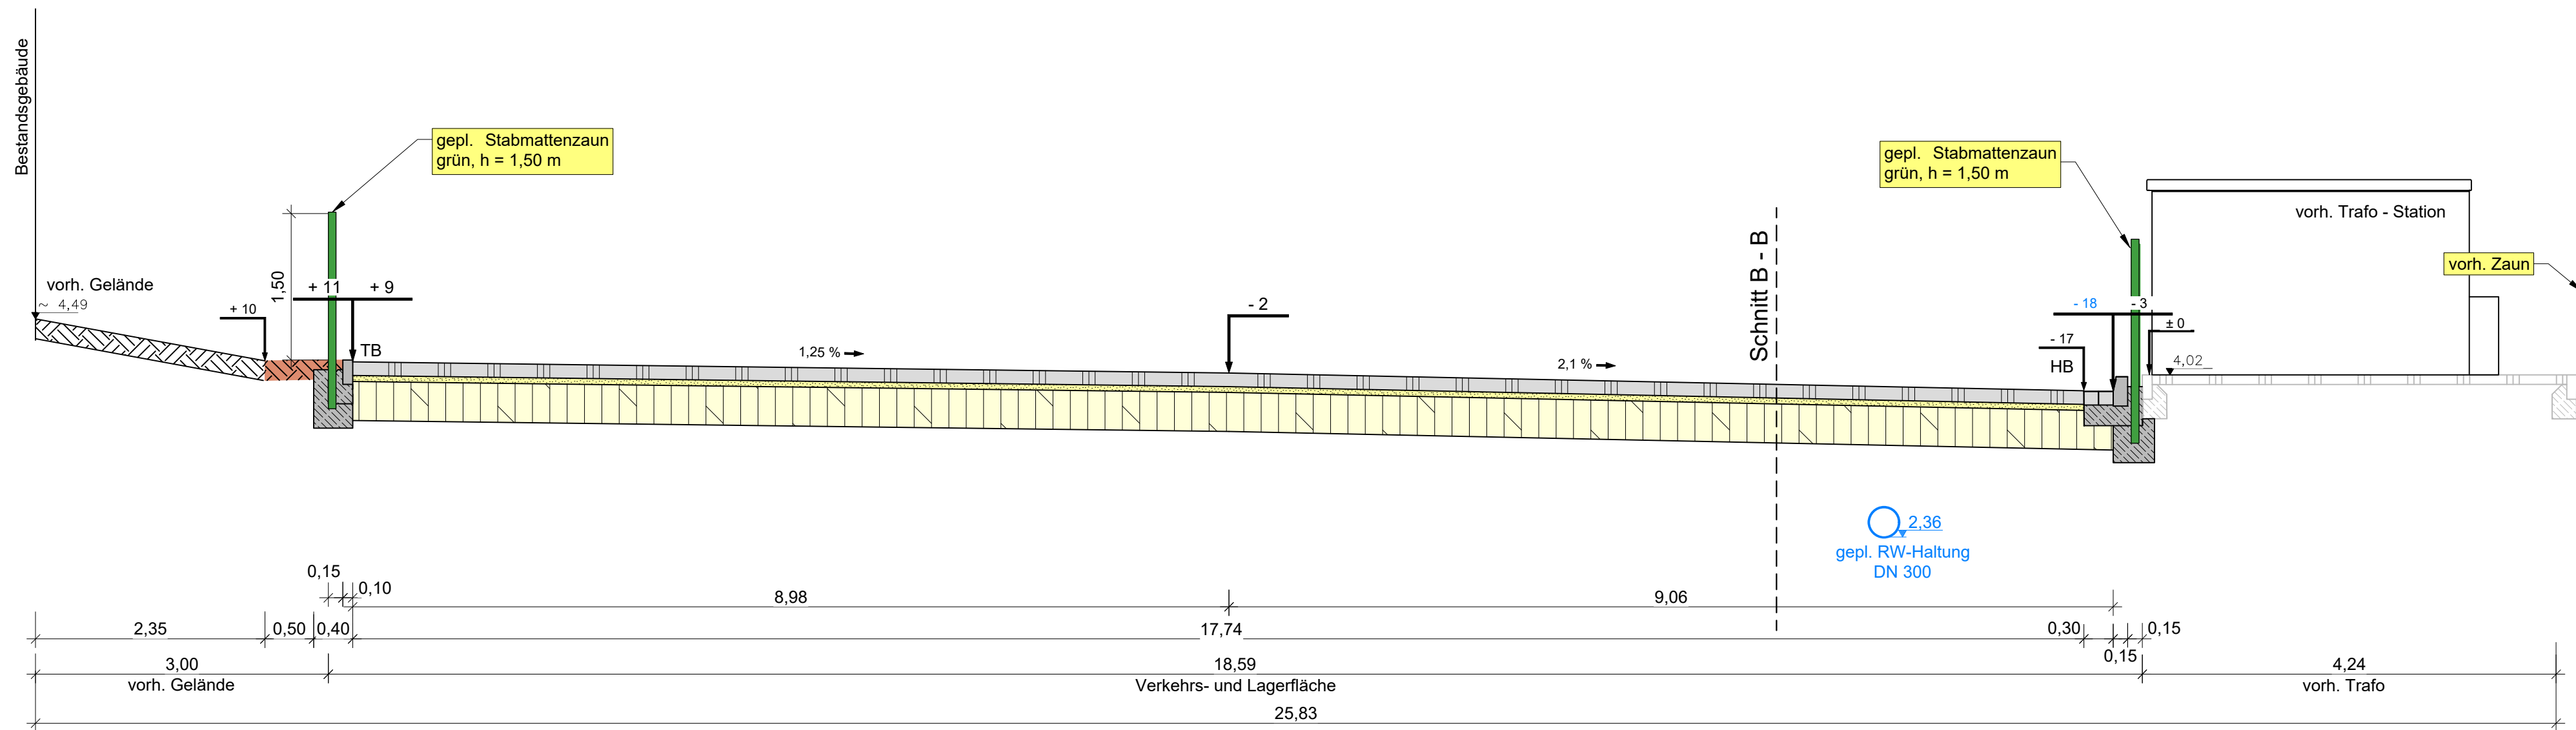

Ausbauquerschnitt B - B

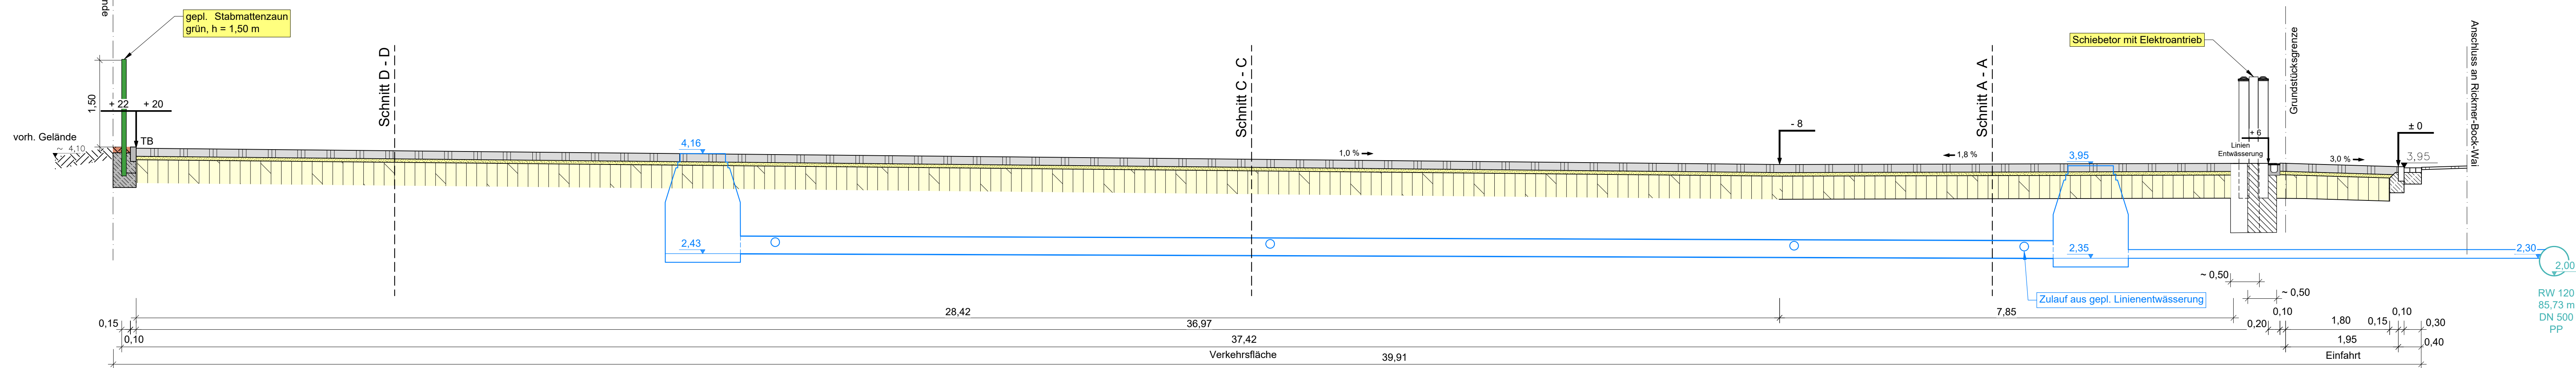

Aufbau Verkehrs- und Lagerfläche

14 cm	Schwerlastpflaster 14 cm gem. DIN EN 1338, einschl.
6 cm	Brechsand-Splitt-Gemisch 0/5 mm
40 cm	Schottertragschicht 0/32 mm gem. ZTV SoB-StB u. TL SoB-StB
	$E_{v2} \geq 120 \text{ MPa } (D_{pr} \geq 103 \%)$
mind. 60 cm	

Betonbordsteine

Betontiefbordstein (TB)	10 x 30 x 100 cm gem. DIN EN 1340, Klasse DIK
Betonhochbordstein (HB)	15 x 30 x 100 cm gem. DIN EN 1340, Qualität DTI
Betonrinnenstein (WL)	14 x 16 x 16 cm gem. DIN EN 1338, Qualität DTI

Fundamentdicke	d = 25 cm, C 20/25
Rückenstütze	b = 15 cm, C 20/25

Höhenangaben in cm
Längenangaben in m

Zeichenerklärung:


	Betonpflaster, grau
	Pflastersand
	Schottertragschicht
	Oberboden
	anstehender Boden

VORABZUG

d+p danekamp und partner

BERATENDE INGENIEURE VBI

Dipl.-Ing. Falk Derendorf · Dipl.-Ing. Wolfgang Kirstein · Dipl.-Ing. Wolfgang Nolte
Verbindungsweg 23 D 25469 Halstenbek Tel. 04101/6992-0 Fax 6992-99
E-Mail info@daenekamp.de Internet www.daenekamp.de

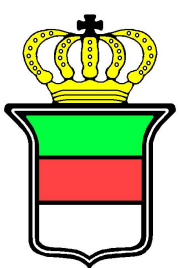

Gemeinde Helgoland

Ausbau der Klärwerksfläche

Baumaßnahme	Anlage 6 Blatt 1
Straßenbau und Entwässerung	Planart Ausbauquerschnitte A - A bis B - B
	Maßstab 1:50
Bauherr	Projekt Nr. HEL22005
Gemeinde Helgoland Fachamt Planen und Bauen	Phase Ausführungsplanung
Lung Wai 28 27498 Helgoland Tel.: 04725 / 808-0	Datei A_QS-Ausbau.dwg
	Blattgröße 0,45 m x 1,14 m = 0,51 m²
	bearbeitet: Aug. 2026
	gezeichnet: Aug. 2026
	geprüft: Cl. /
	Kir.

Aufgestellt
Helgoland, den