
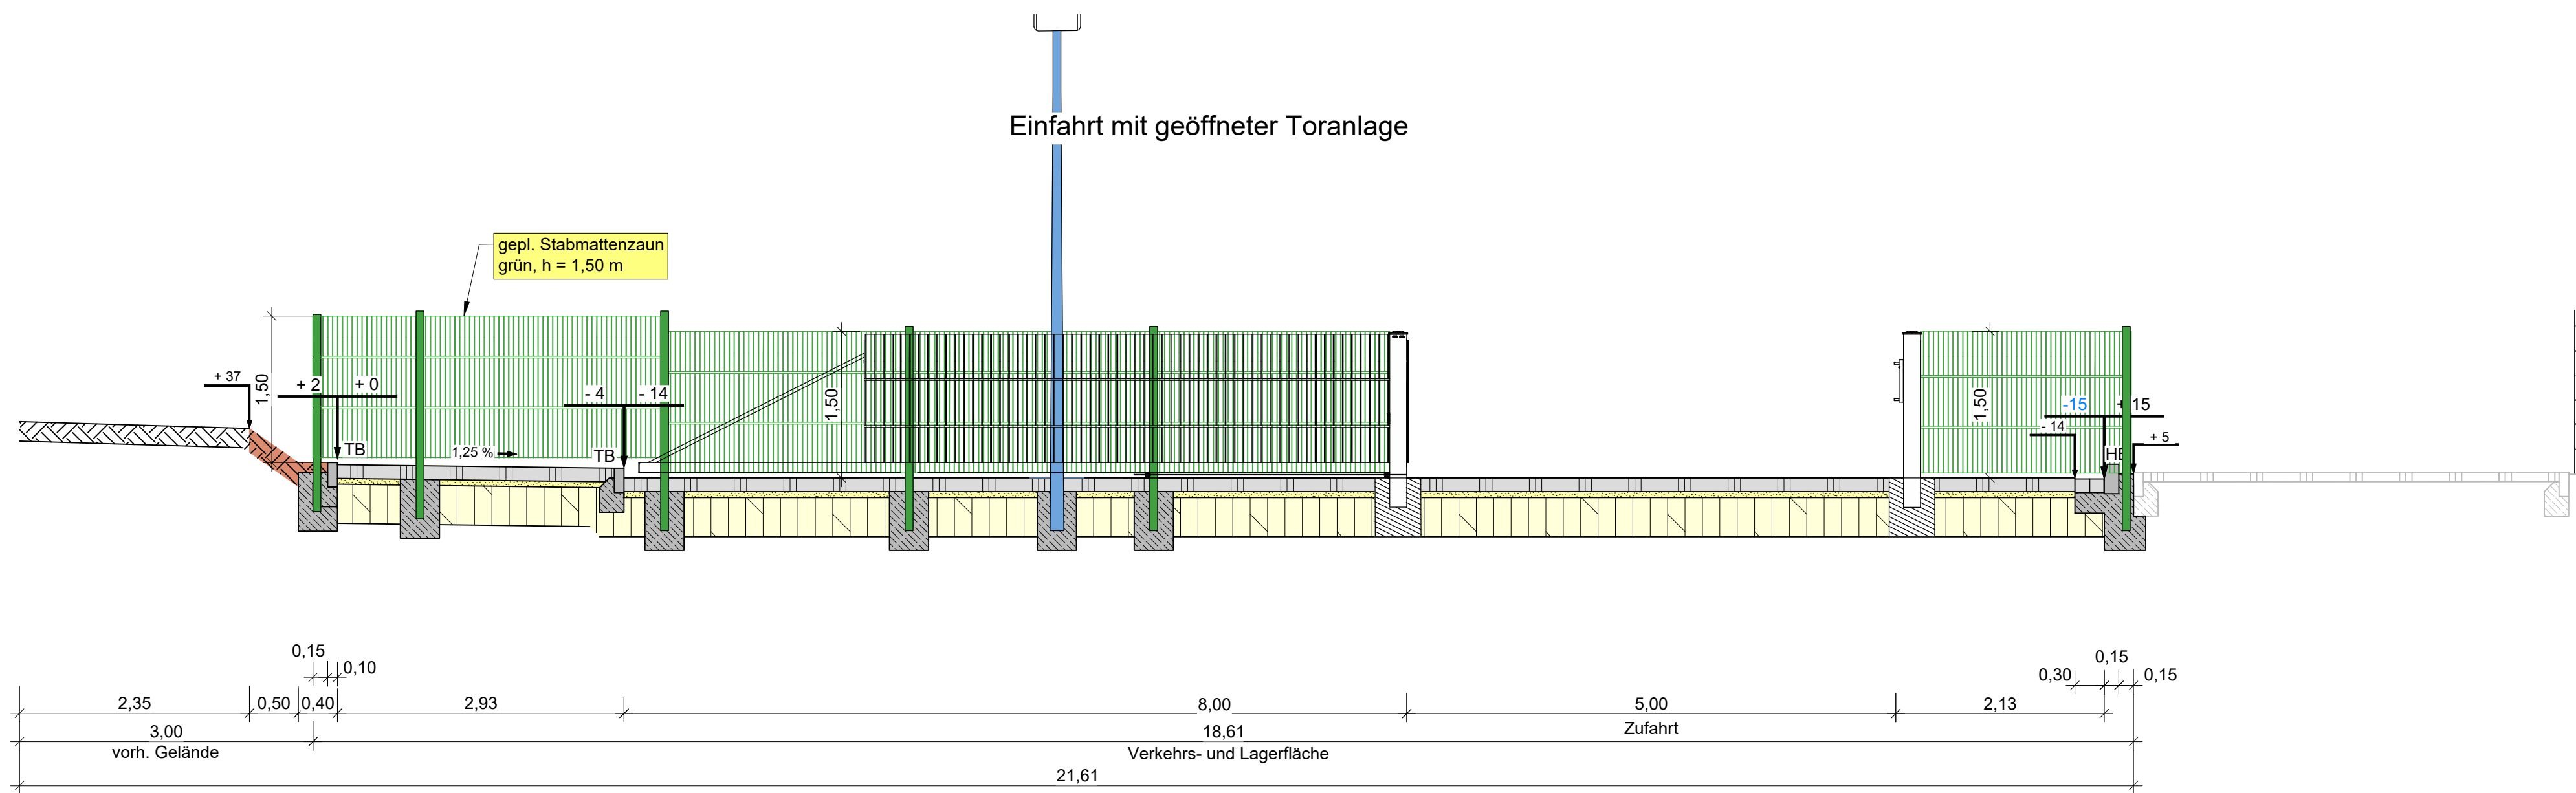


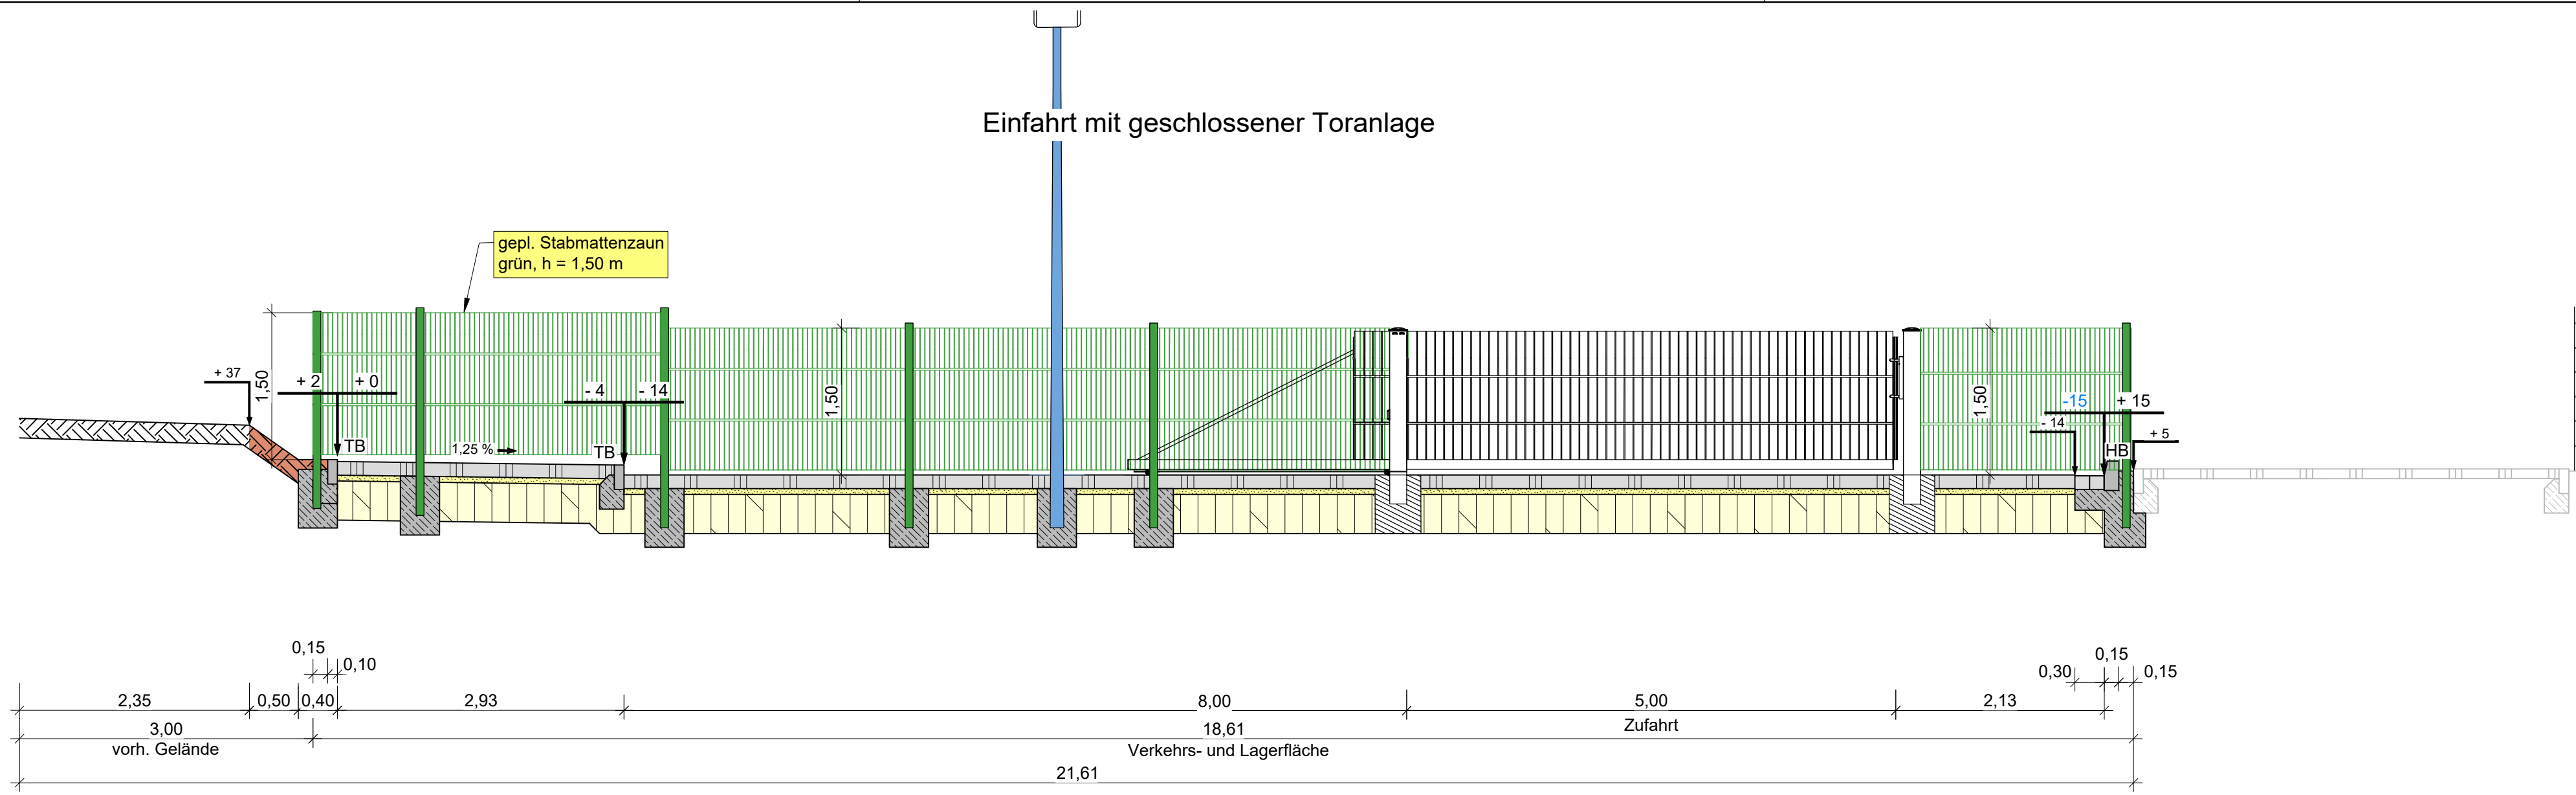

Aufbau Verkehrs- und Lagerfläche

14 cm Schwerlastpflaster 14 cm, gem. DIN EN 1338, einschl.
6 cm Brechsand-Splitt-Gemisch 0/5 mm
40 cm Schottertragschicht 0/32 mm gem. ZTV SoB-StB u. TL SoB-StB
 E_{v2} 120 MPa (D_{pr} 103 %)
mind. 60 cm


Betonbordsteine

Betontiefbordstein (TB) 10 x 30 x 100 cm gem. DIN EN 1340, Klasse DIK
Betonhochbordstein (HB) 15 x 30 x 100 cm gem. DIN EN 1340, Qualität DT1
Betonrinnenstein (WL) 14 x 16 x 16 cm gem. DIN EN 1338, Qualität DT1

Fundamentdicke d = 25 cm, C 20/25 Höhenangaben in cm
Rückenstütze b = 15 cm, C 20/25 Längenangaben in m


Zeichenerklärung:

Betonpflaster, grau
Pflastersand
Schottertragschicht
Oberboden
anstehender Boden

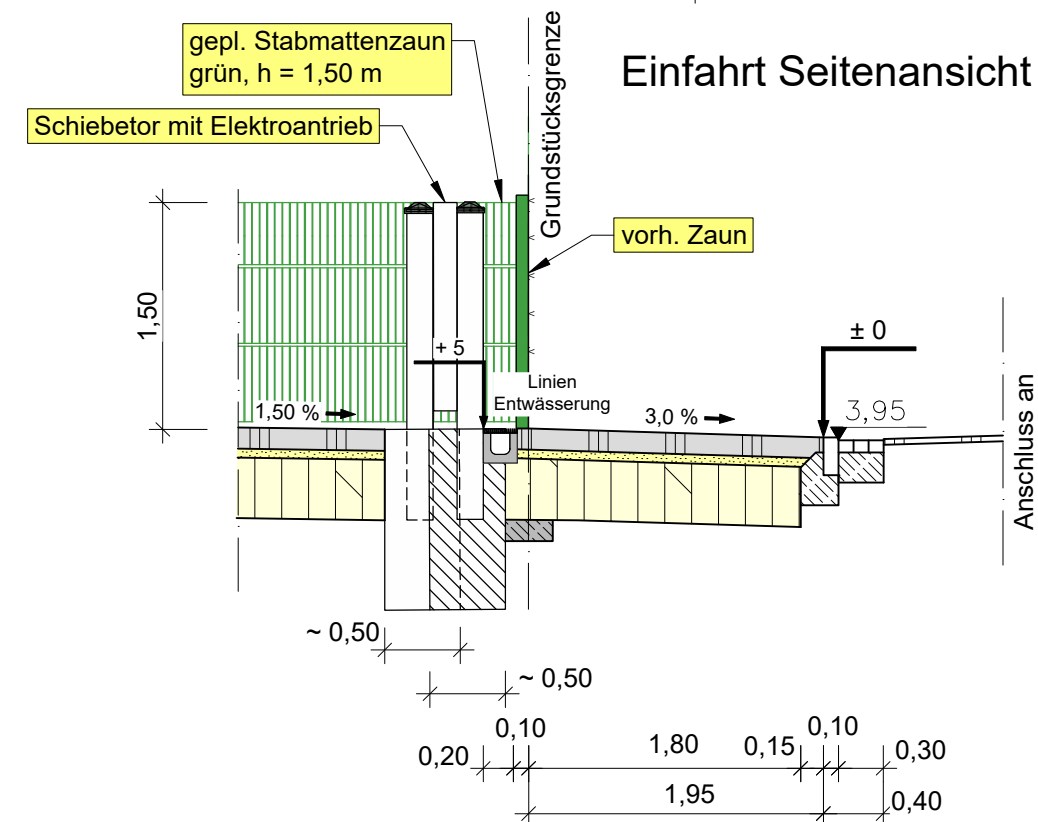

VORABZUG

d+p ■ **dänekamp und partner**
BERATENDE INGENIEURE VBI
Dipl.-Ing. Falk Derendorf · Dipl.-Ing. Wolfgang Kirstein · Dipl.-Ing. Wolfgang Nolte
Verbindungsweg 23 D 25469 Halstenbek Tel. 04101/6992-0 Fax 6992-99
E-Mail info@daenekamp.de Internet www.daenekamp.de

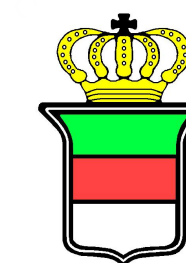

Gemeinde Helgoland

Ausbau der Klärwerksfläche

Baumaßnahme	Anlage 6	Blatt 3
Straßenbau und Entwässerung	Planart	Ansicht Toranlage
	Maßstab	1:50
Bauherr	Projekt Nr.	HEL22005
Gemeinde Helgoland Fachamt Planen und Bauen	Phase	Ausführungsplanung
Lung Wai 28 27498 Helgoland Tel.: 04725 / 808-0	Datei	A_QS-Ausbau.dwg
	Blattgröße	0,45 m x 0,76 m = 0,34 m²
	bearbeitet:	gezeichnet: geprüft:
	Aug. 2026 Kir.	Aug. 2026 Cl. / Kir.

Aufgestellt
Helgoland, den