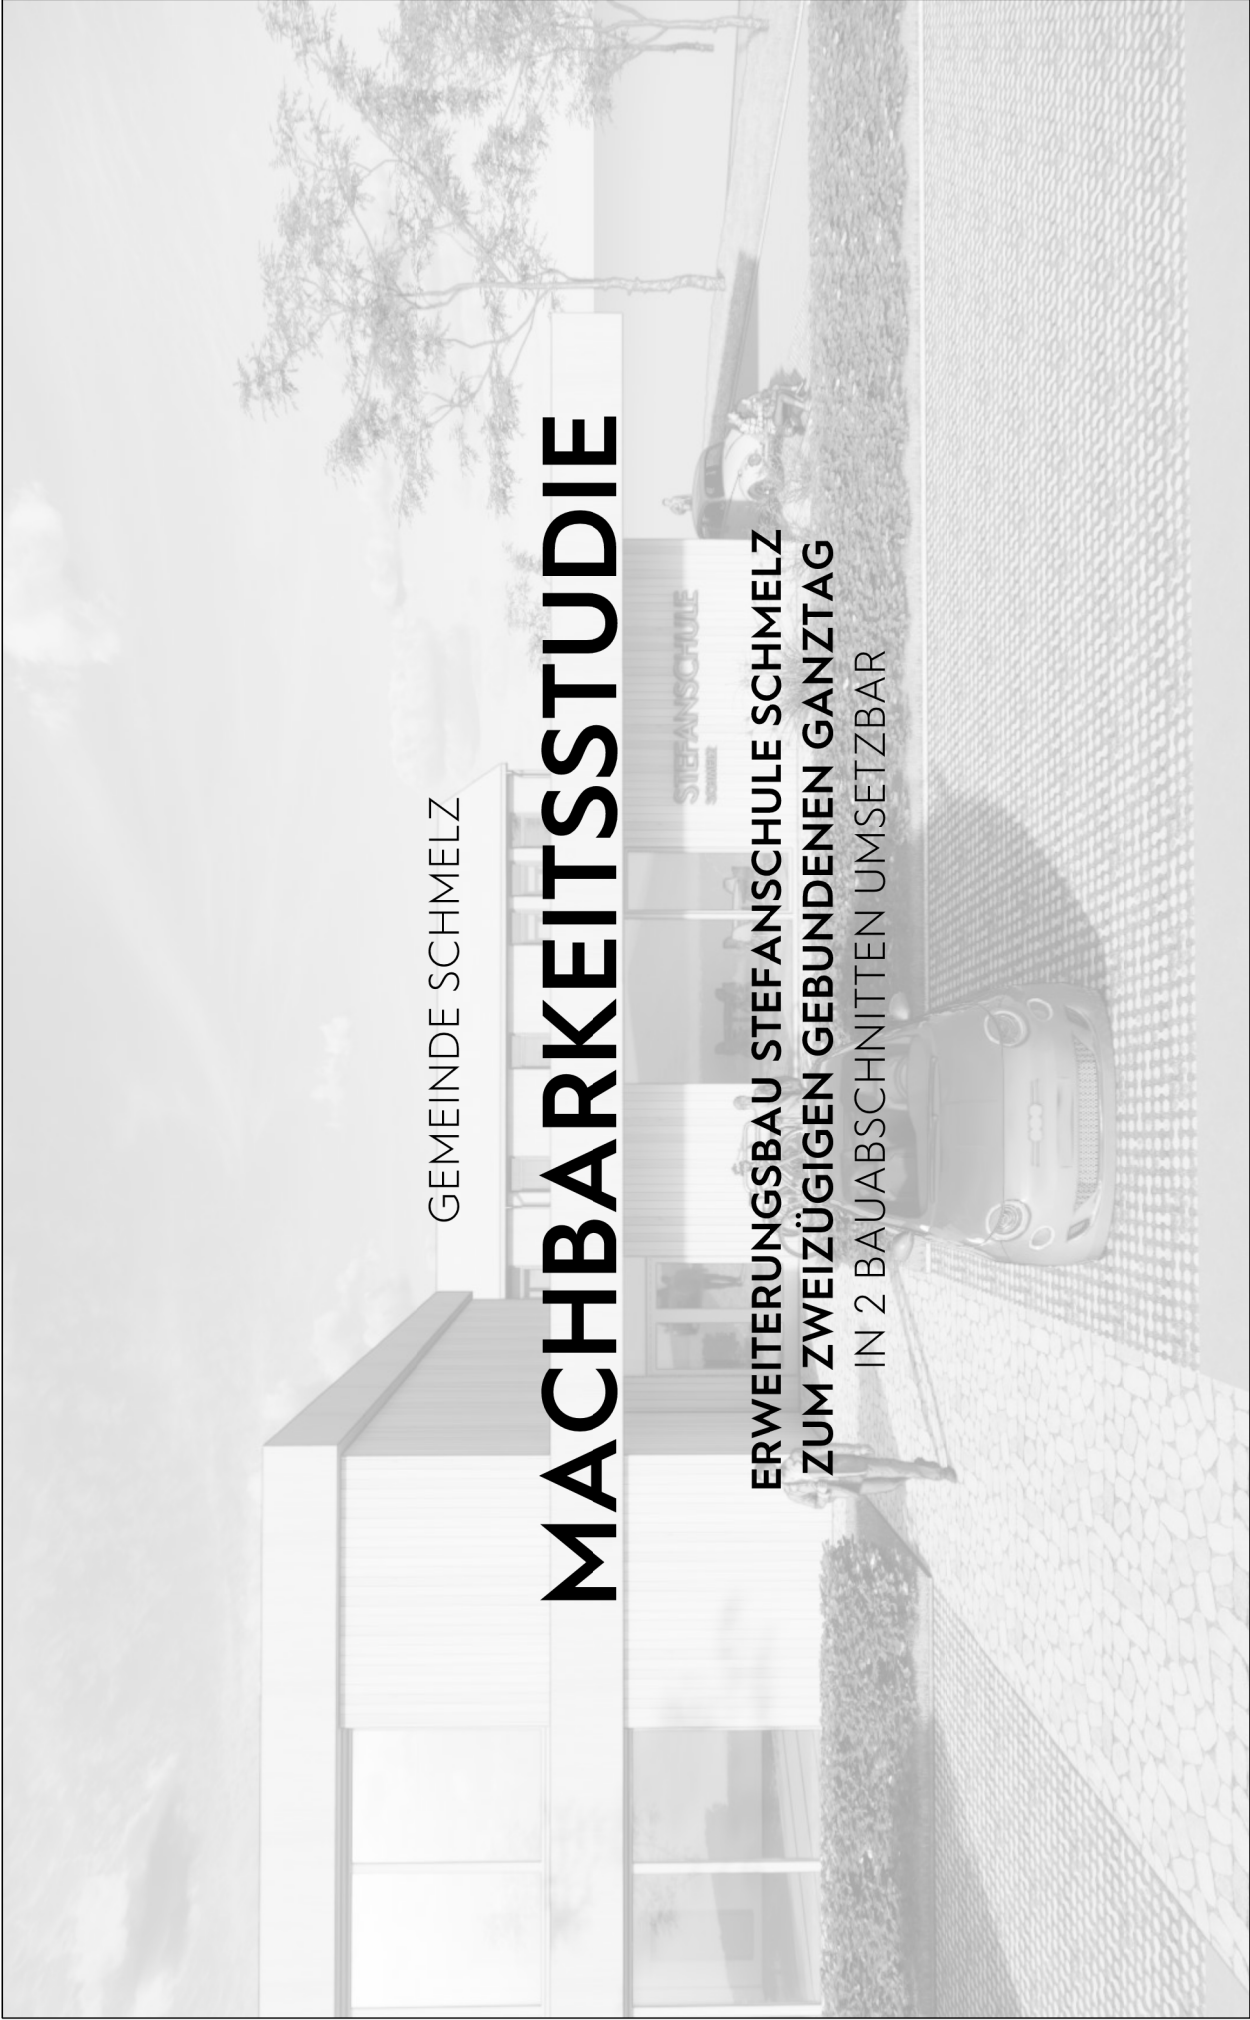


An architectural rendering of a modern school building with a large glass facade and a flat roof. The building is surrounded by trees and a paved area. A car is parked in the foreground. The text 'GEMEINDE SCHMELZ' is written vertically on the left side of the building.

GEMEINDE SCHMELZ

MACHBARKEITSSTUDIE


ERWEITERUNGSBAU STEFANSCHULE SCHMELZ
ZUM ZWEIZÜGIGEN GEBUNDENEN GANZTAG
IN 2 BAUABSCHNITTEN UMSETZBAR

BOCHEM.SCHMIDT

BDA

BUND
DEUTSCHER
ARCHITECTEN
UND
ARCHITECTEN

2026 · 011 STEFANSCHULE · SCHMELZ | MACHBARKEIT | 22.04.2026

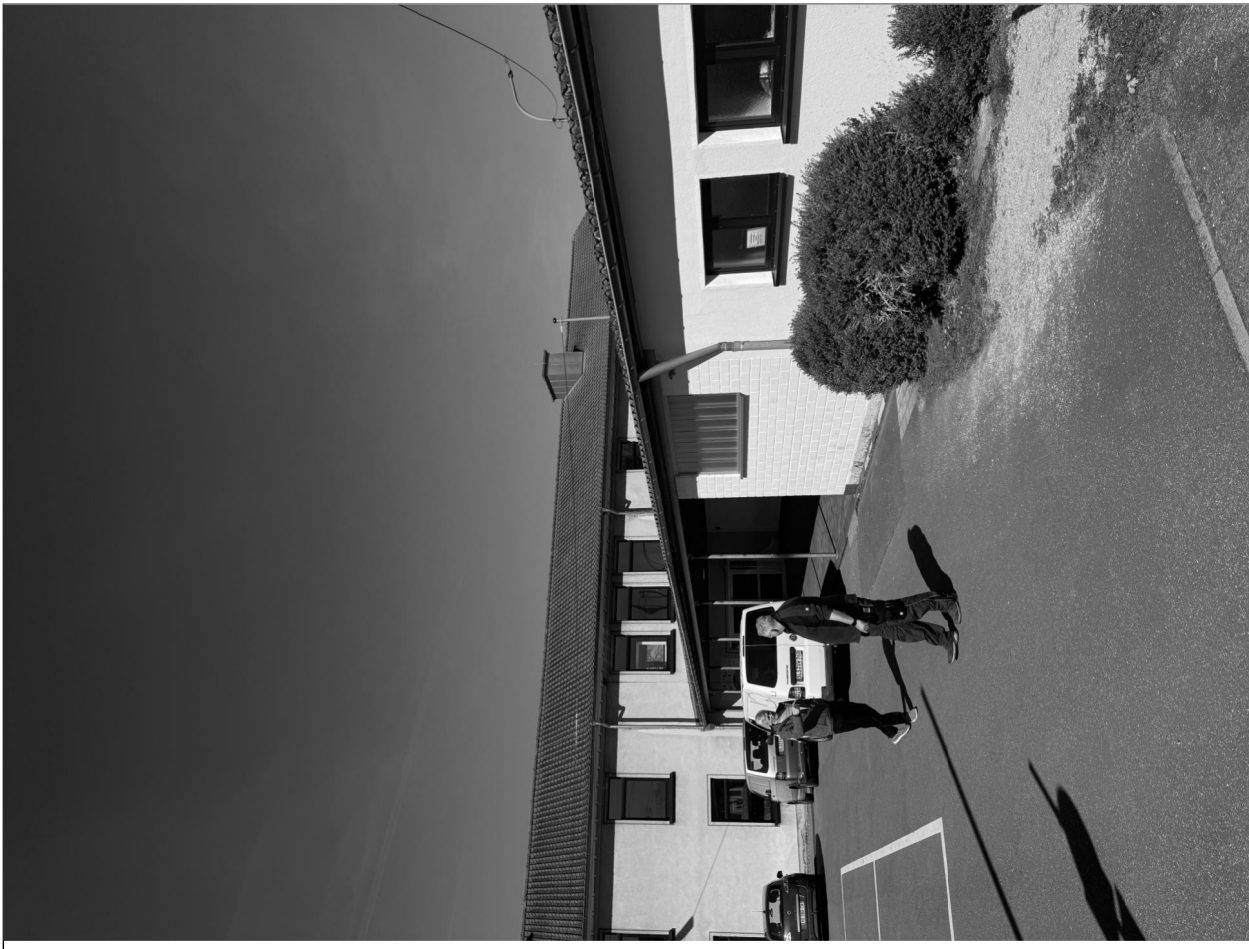

BOCHEM.SCHMIDT

BDA
BUND
DEUTSCHER
ARCHITECTEN
UND
ARCHITECTEN

2026 . 011 STEFANSCHULE . SCHMELZ I MACHBARKEIT I 22.04.2026

VOR ORT



BOCHEM.SCHMIDT

BDA
BUND
DEUTSCHER
INGENIEURE
UND ARCHITECTEN

2026 . 011 STEFANSCHULE . SCHMELZ I MACHBARKEIT I 22.04.2026

VOR ORT








2026 . 011 STEFANSCHULE . SCHMELZ I MACHBARKEIT I 22.04.2026

BDA
BUND
DEUTSCHER
INGENIEURE
UND
ARCHITECTEN

BOCHEM.SCHMIDT

LUFTBILD 1:1000



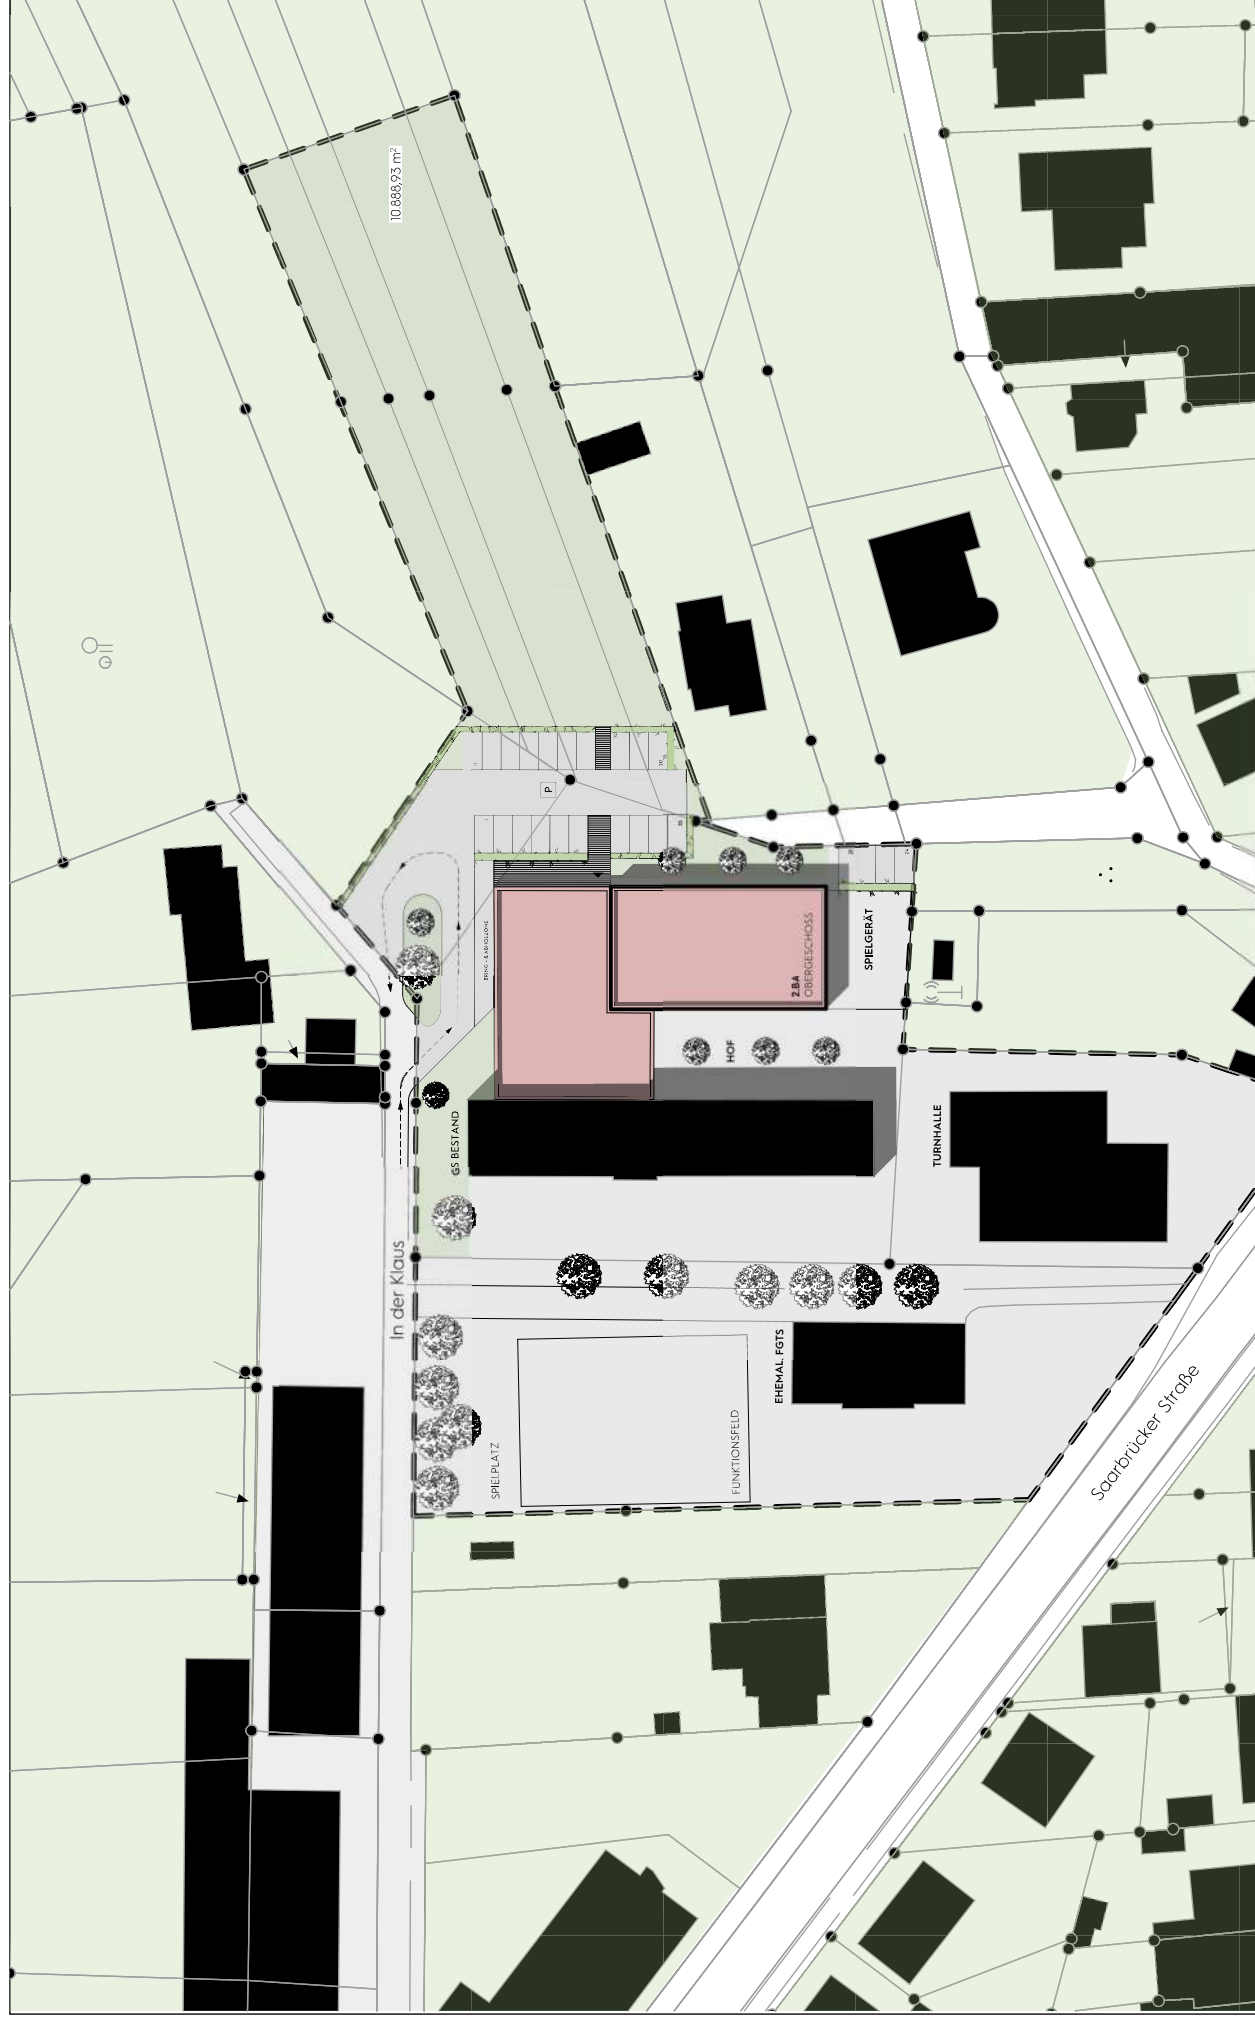



2026 . 011 STEFANSCHULE . SCHMELZ I MACHBARKEIT I 22.04.2026

BOCHEM.SCHMIDT

BDA
BUND
DEUTSCHER
FUNKTIONEN
UND ARCHITECTEN

ÜBERSICHT 1:1000

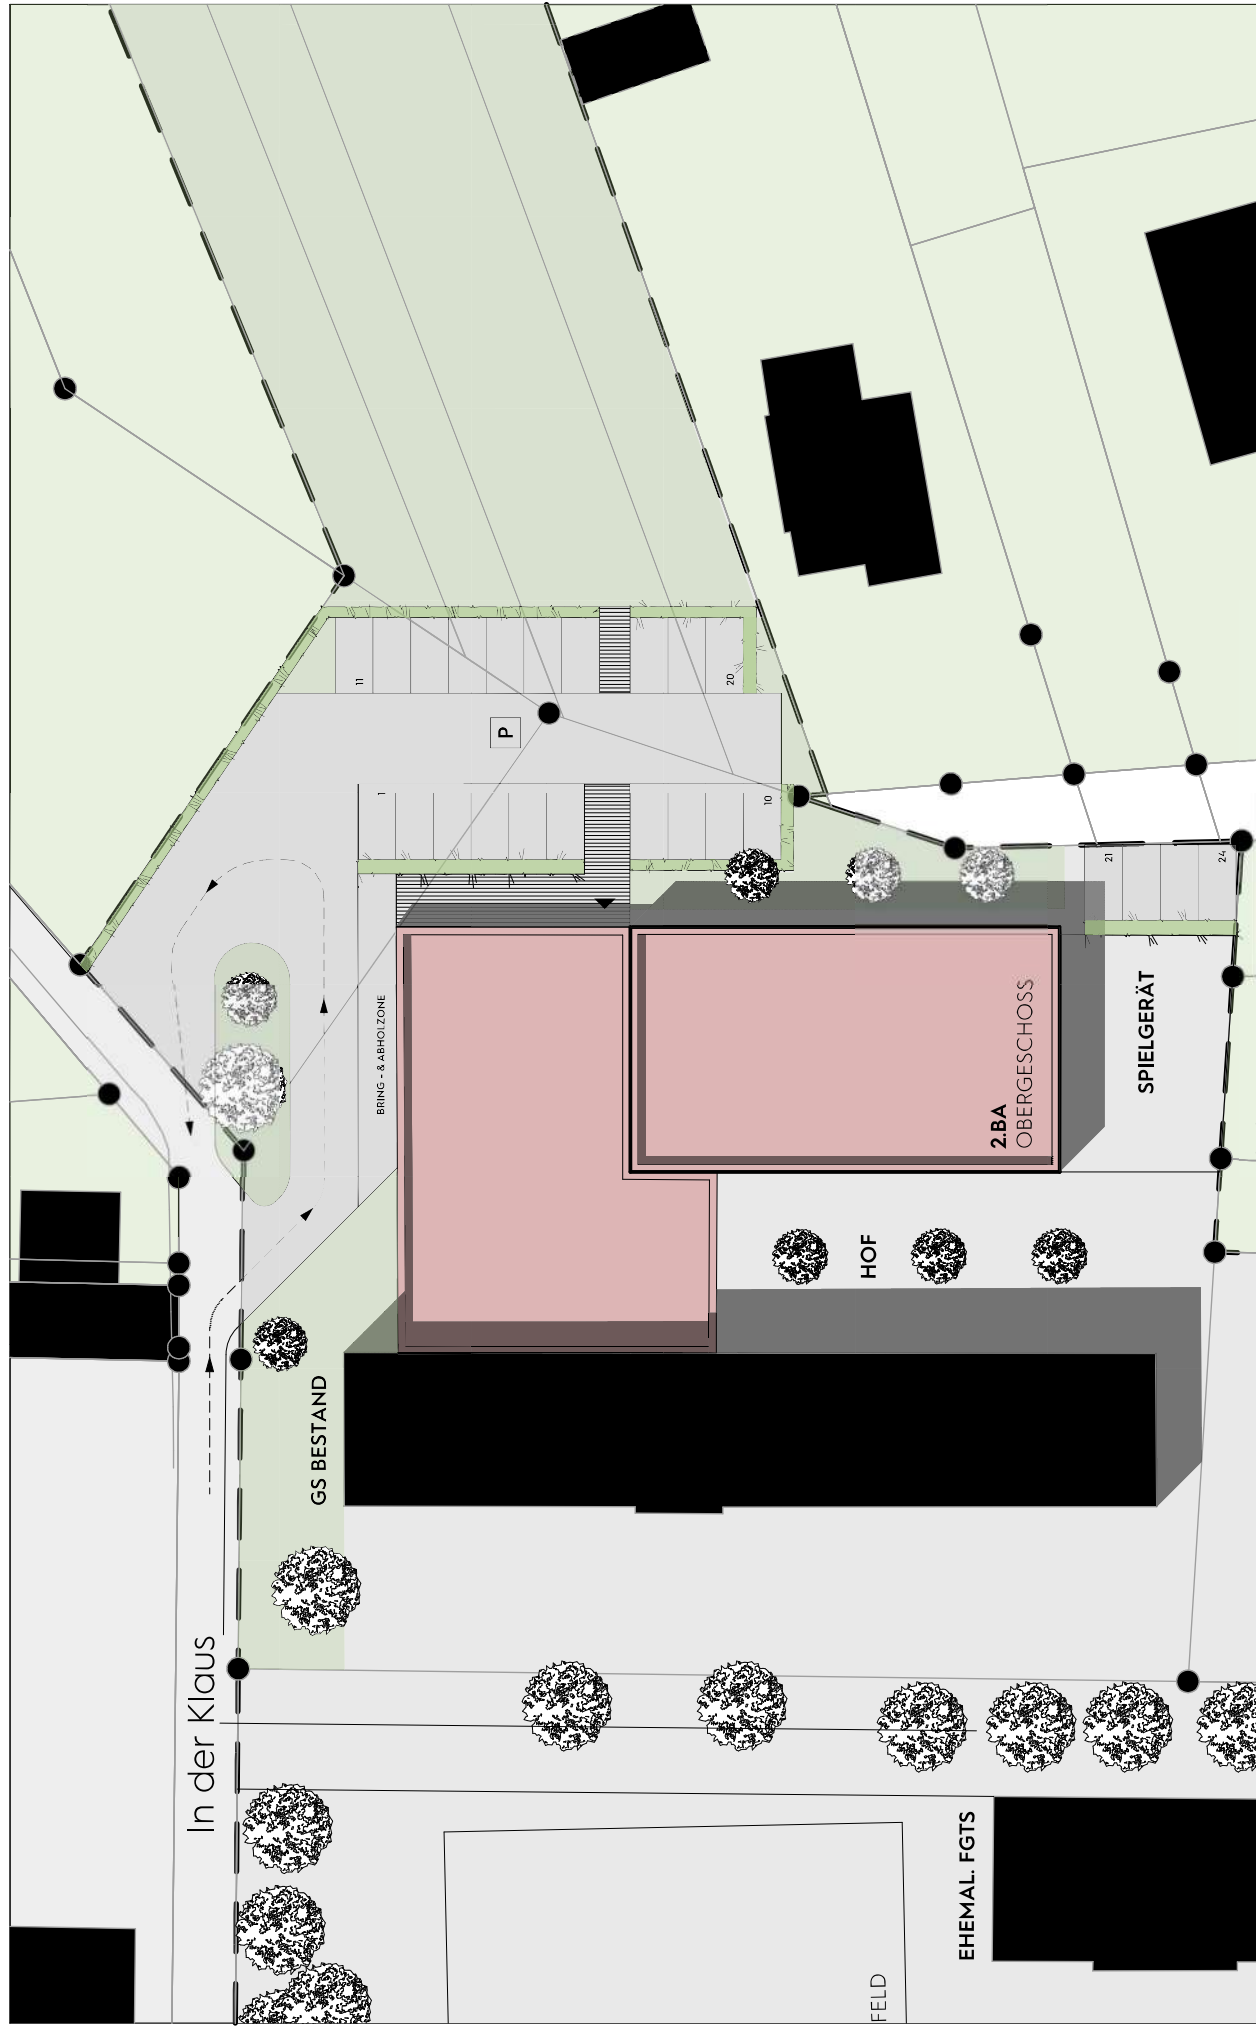

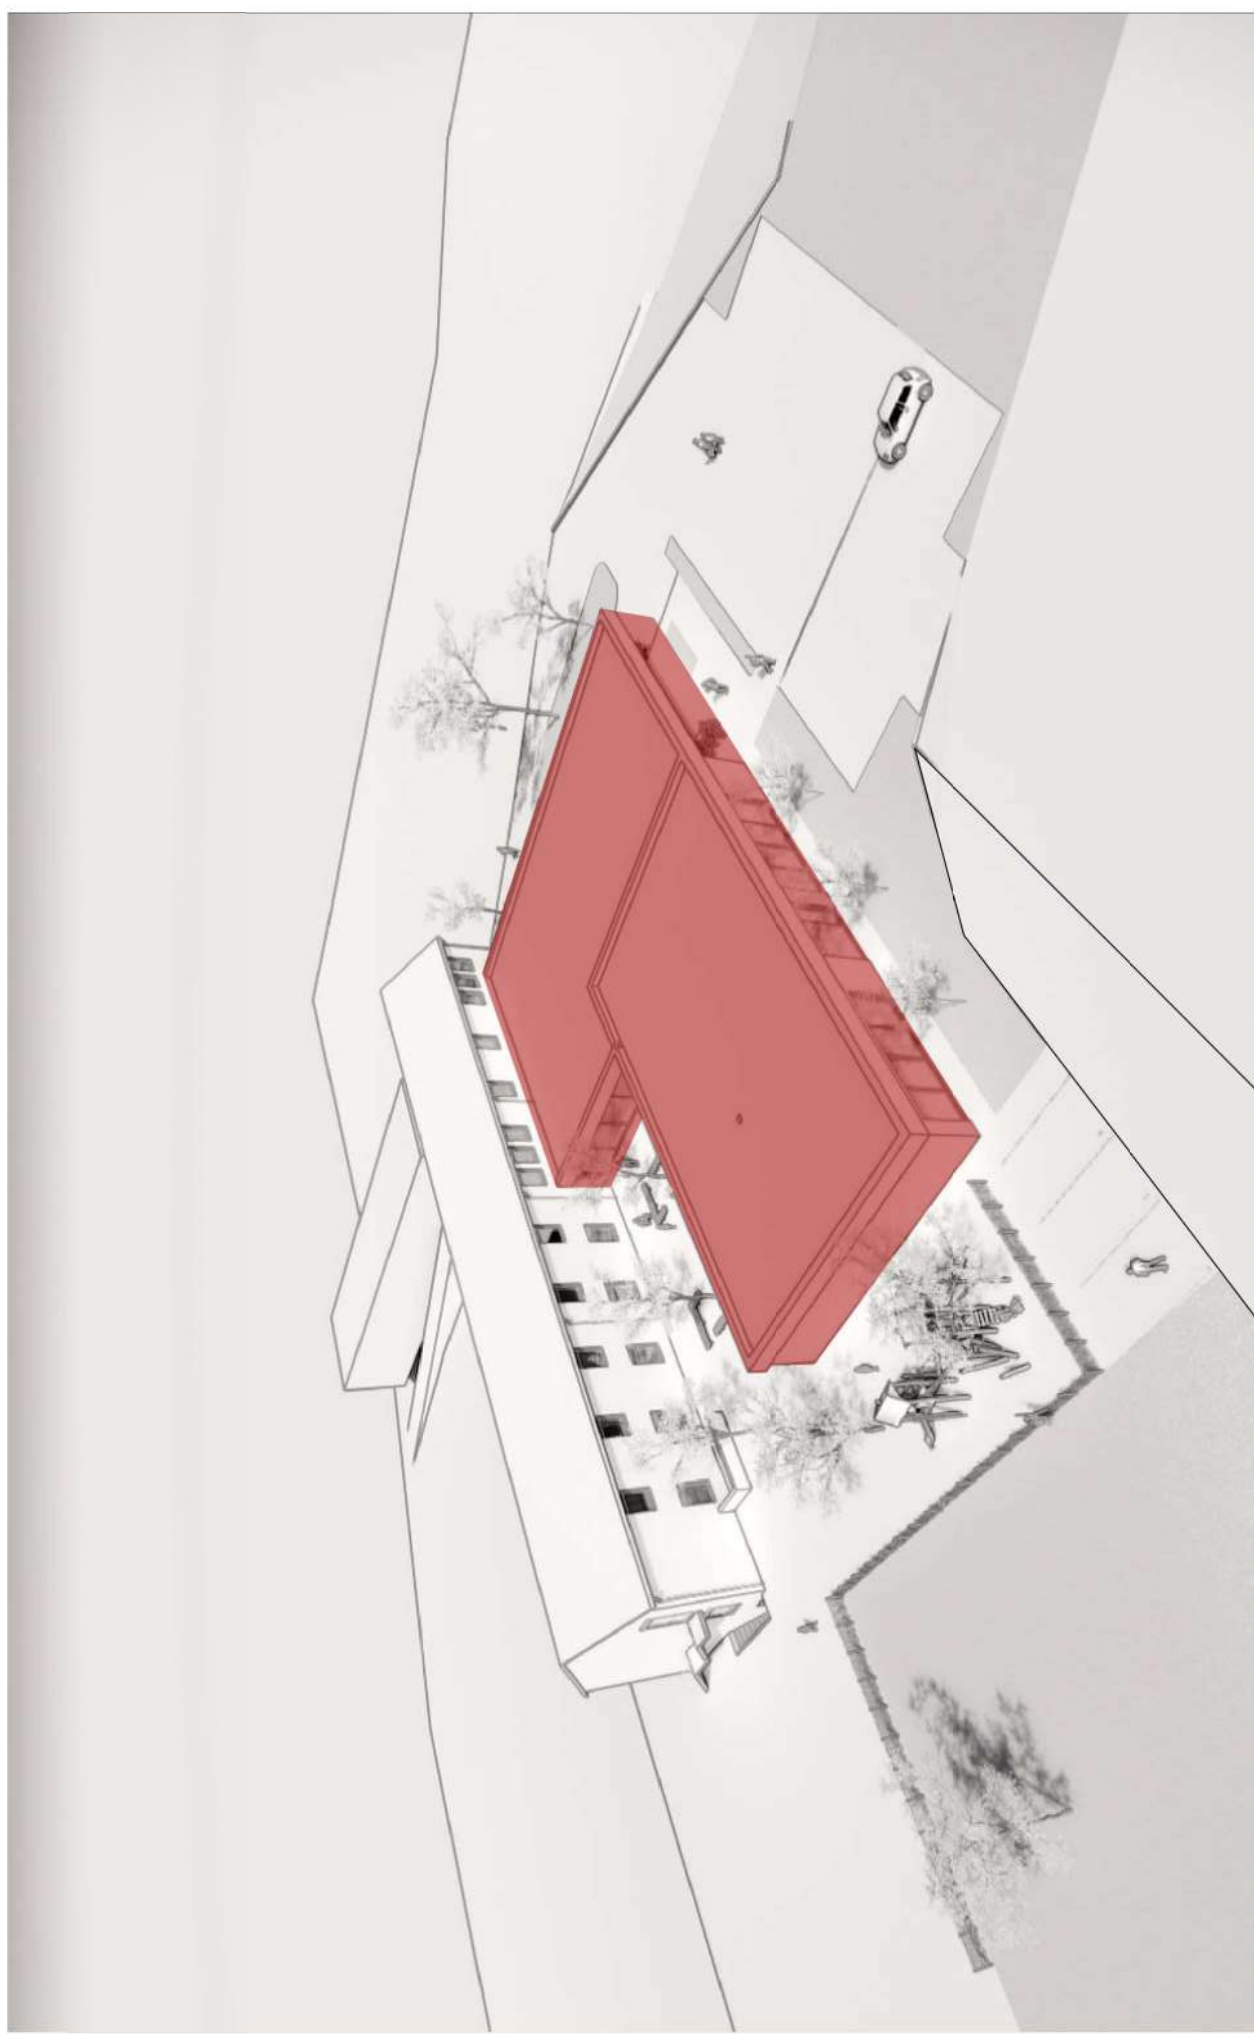


2026 . 011 STEFANSCHULE . SCHMELZ I MACHBARKEIT I 22.04.2026

BOCHEM.SCHMIDT

BDA
BUND
DEUTSCHER
ARCHITECTEN
UND
ARCHITECTEN

1. BAUABSCHNITT

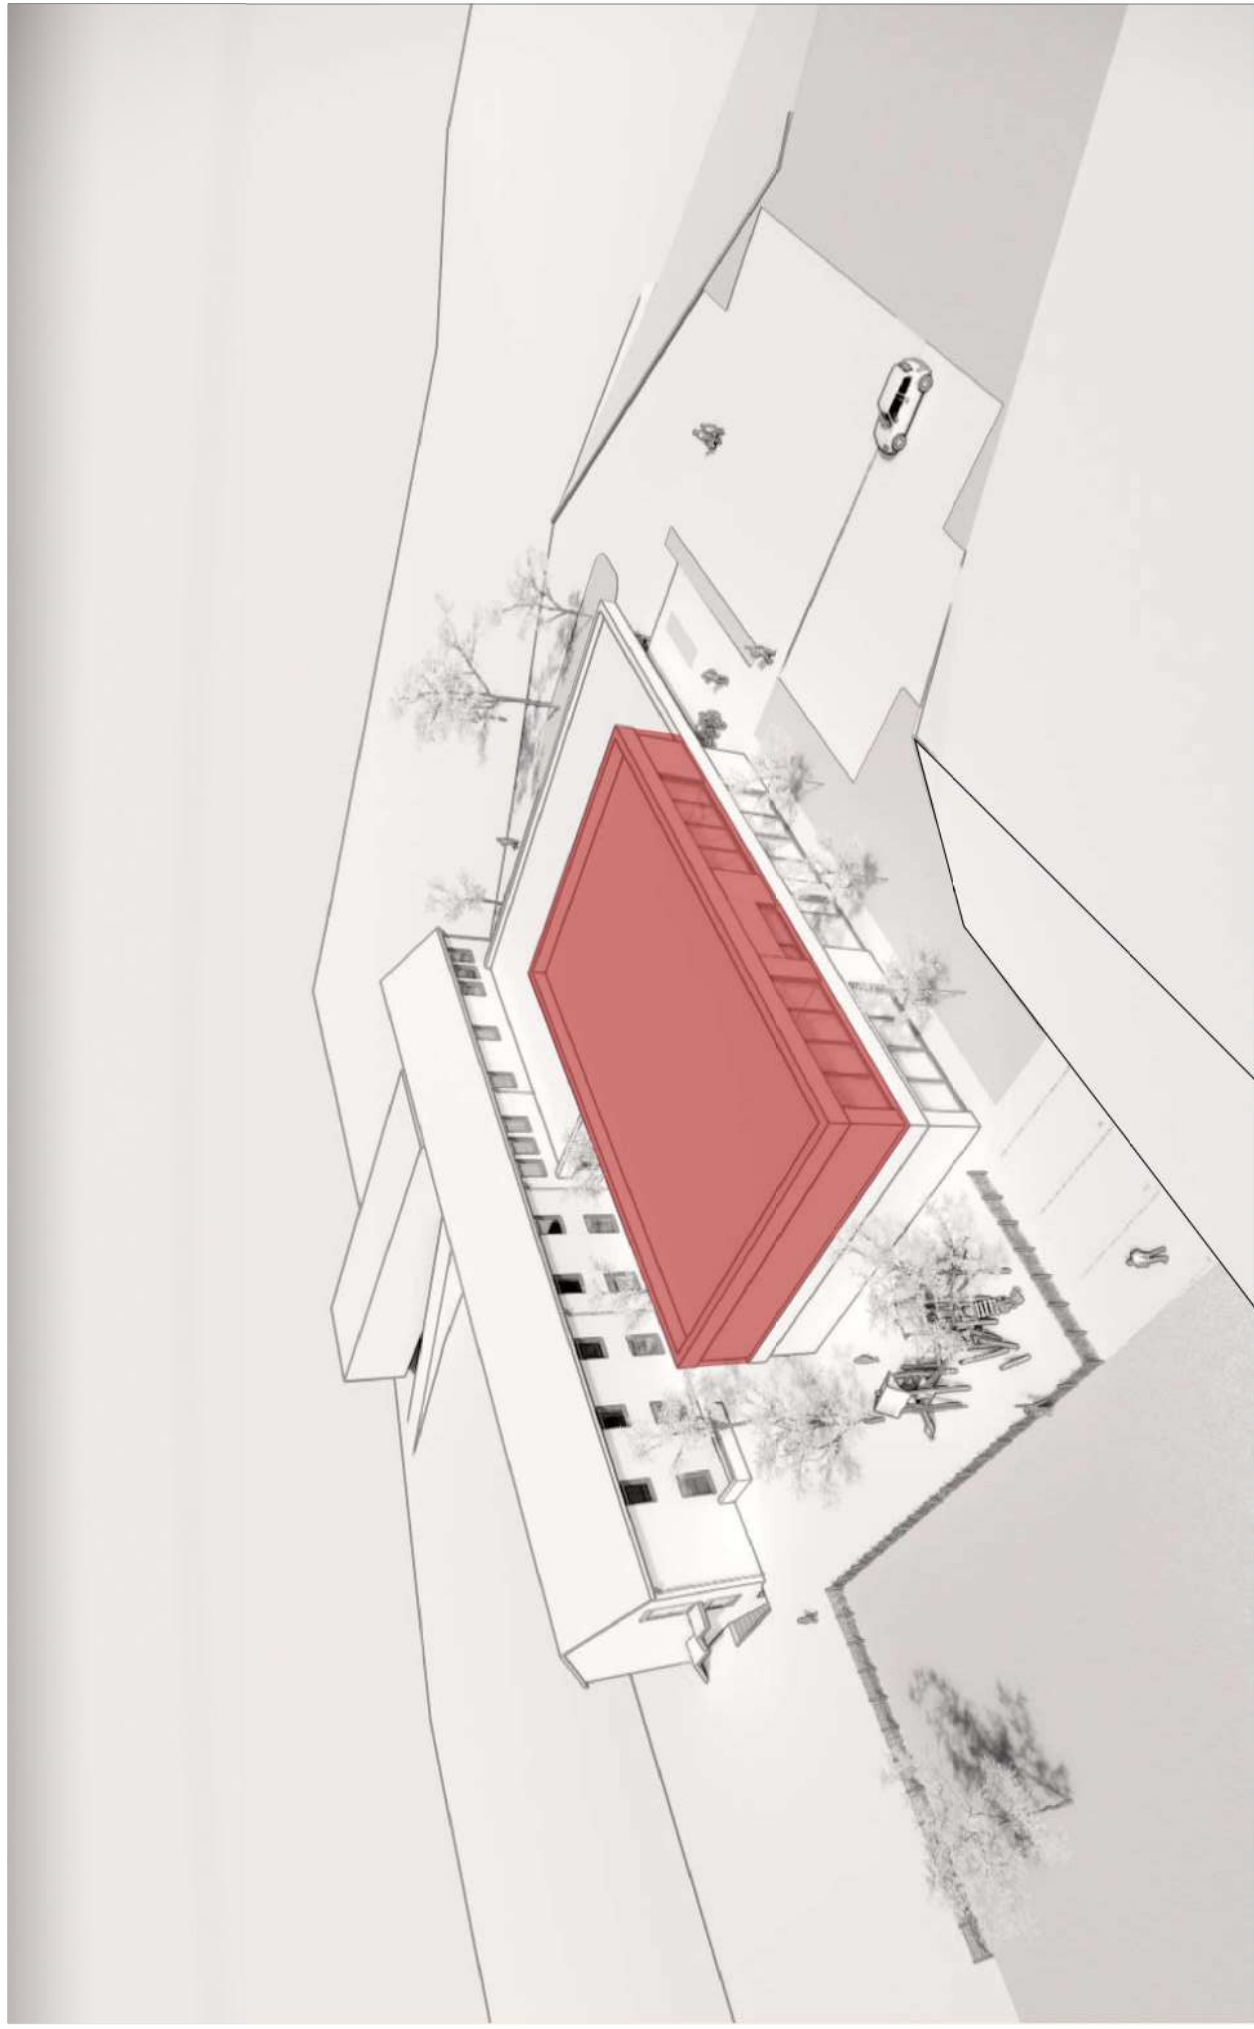


2026 . 011 STEFANSCHULE . SCHMELZ I MACHBARKEIT I 22.04.2026


BDA
BUND
DEUTSCHER
ARCHITECTEN
UND
ARCHITECTEN


BOCHEM.SCHMIDT

2. BAUABSCHNITT

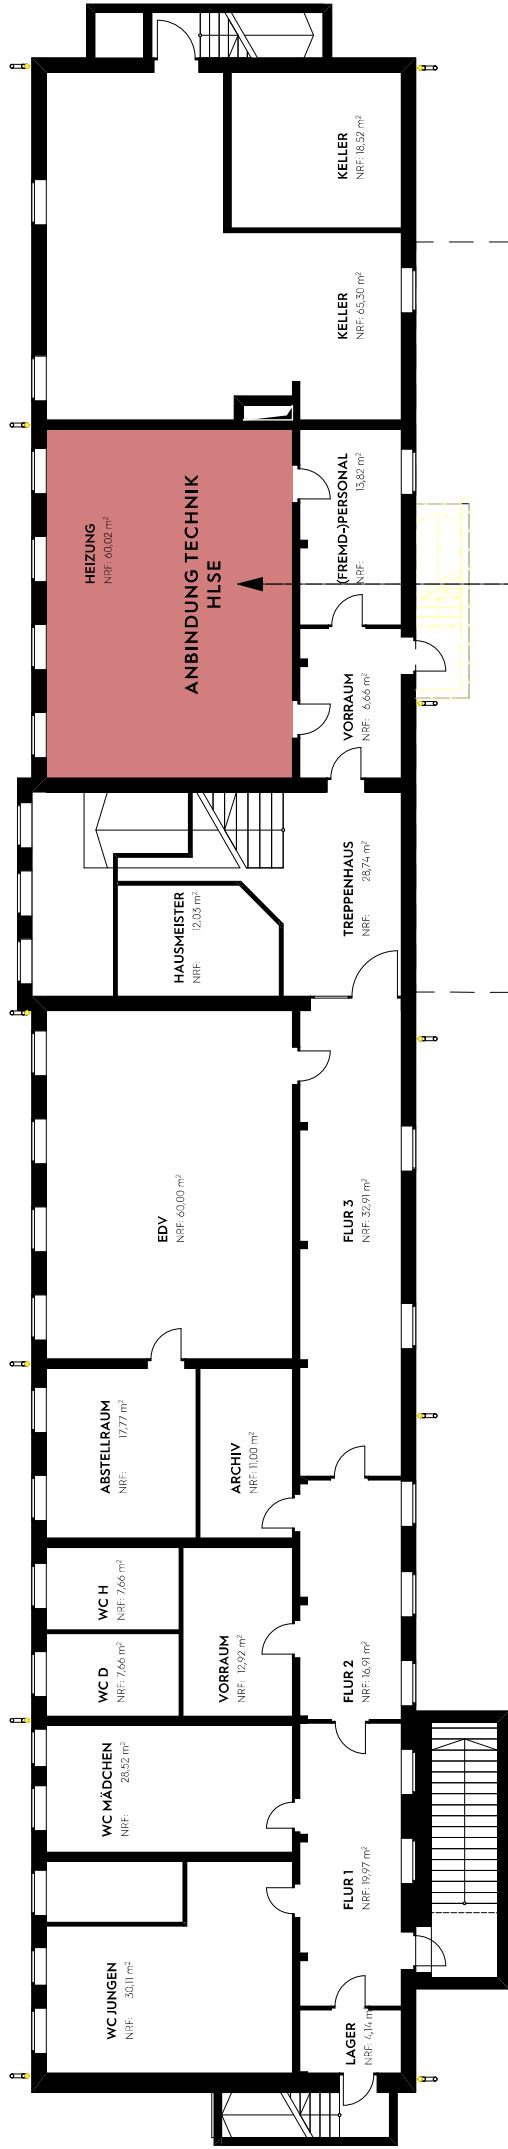

ERWEITERUNGSBAU

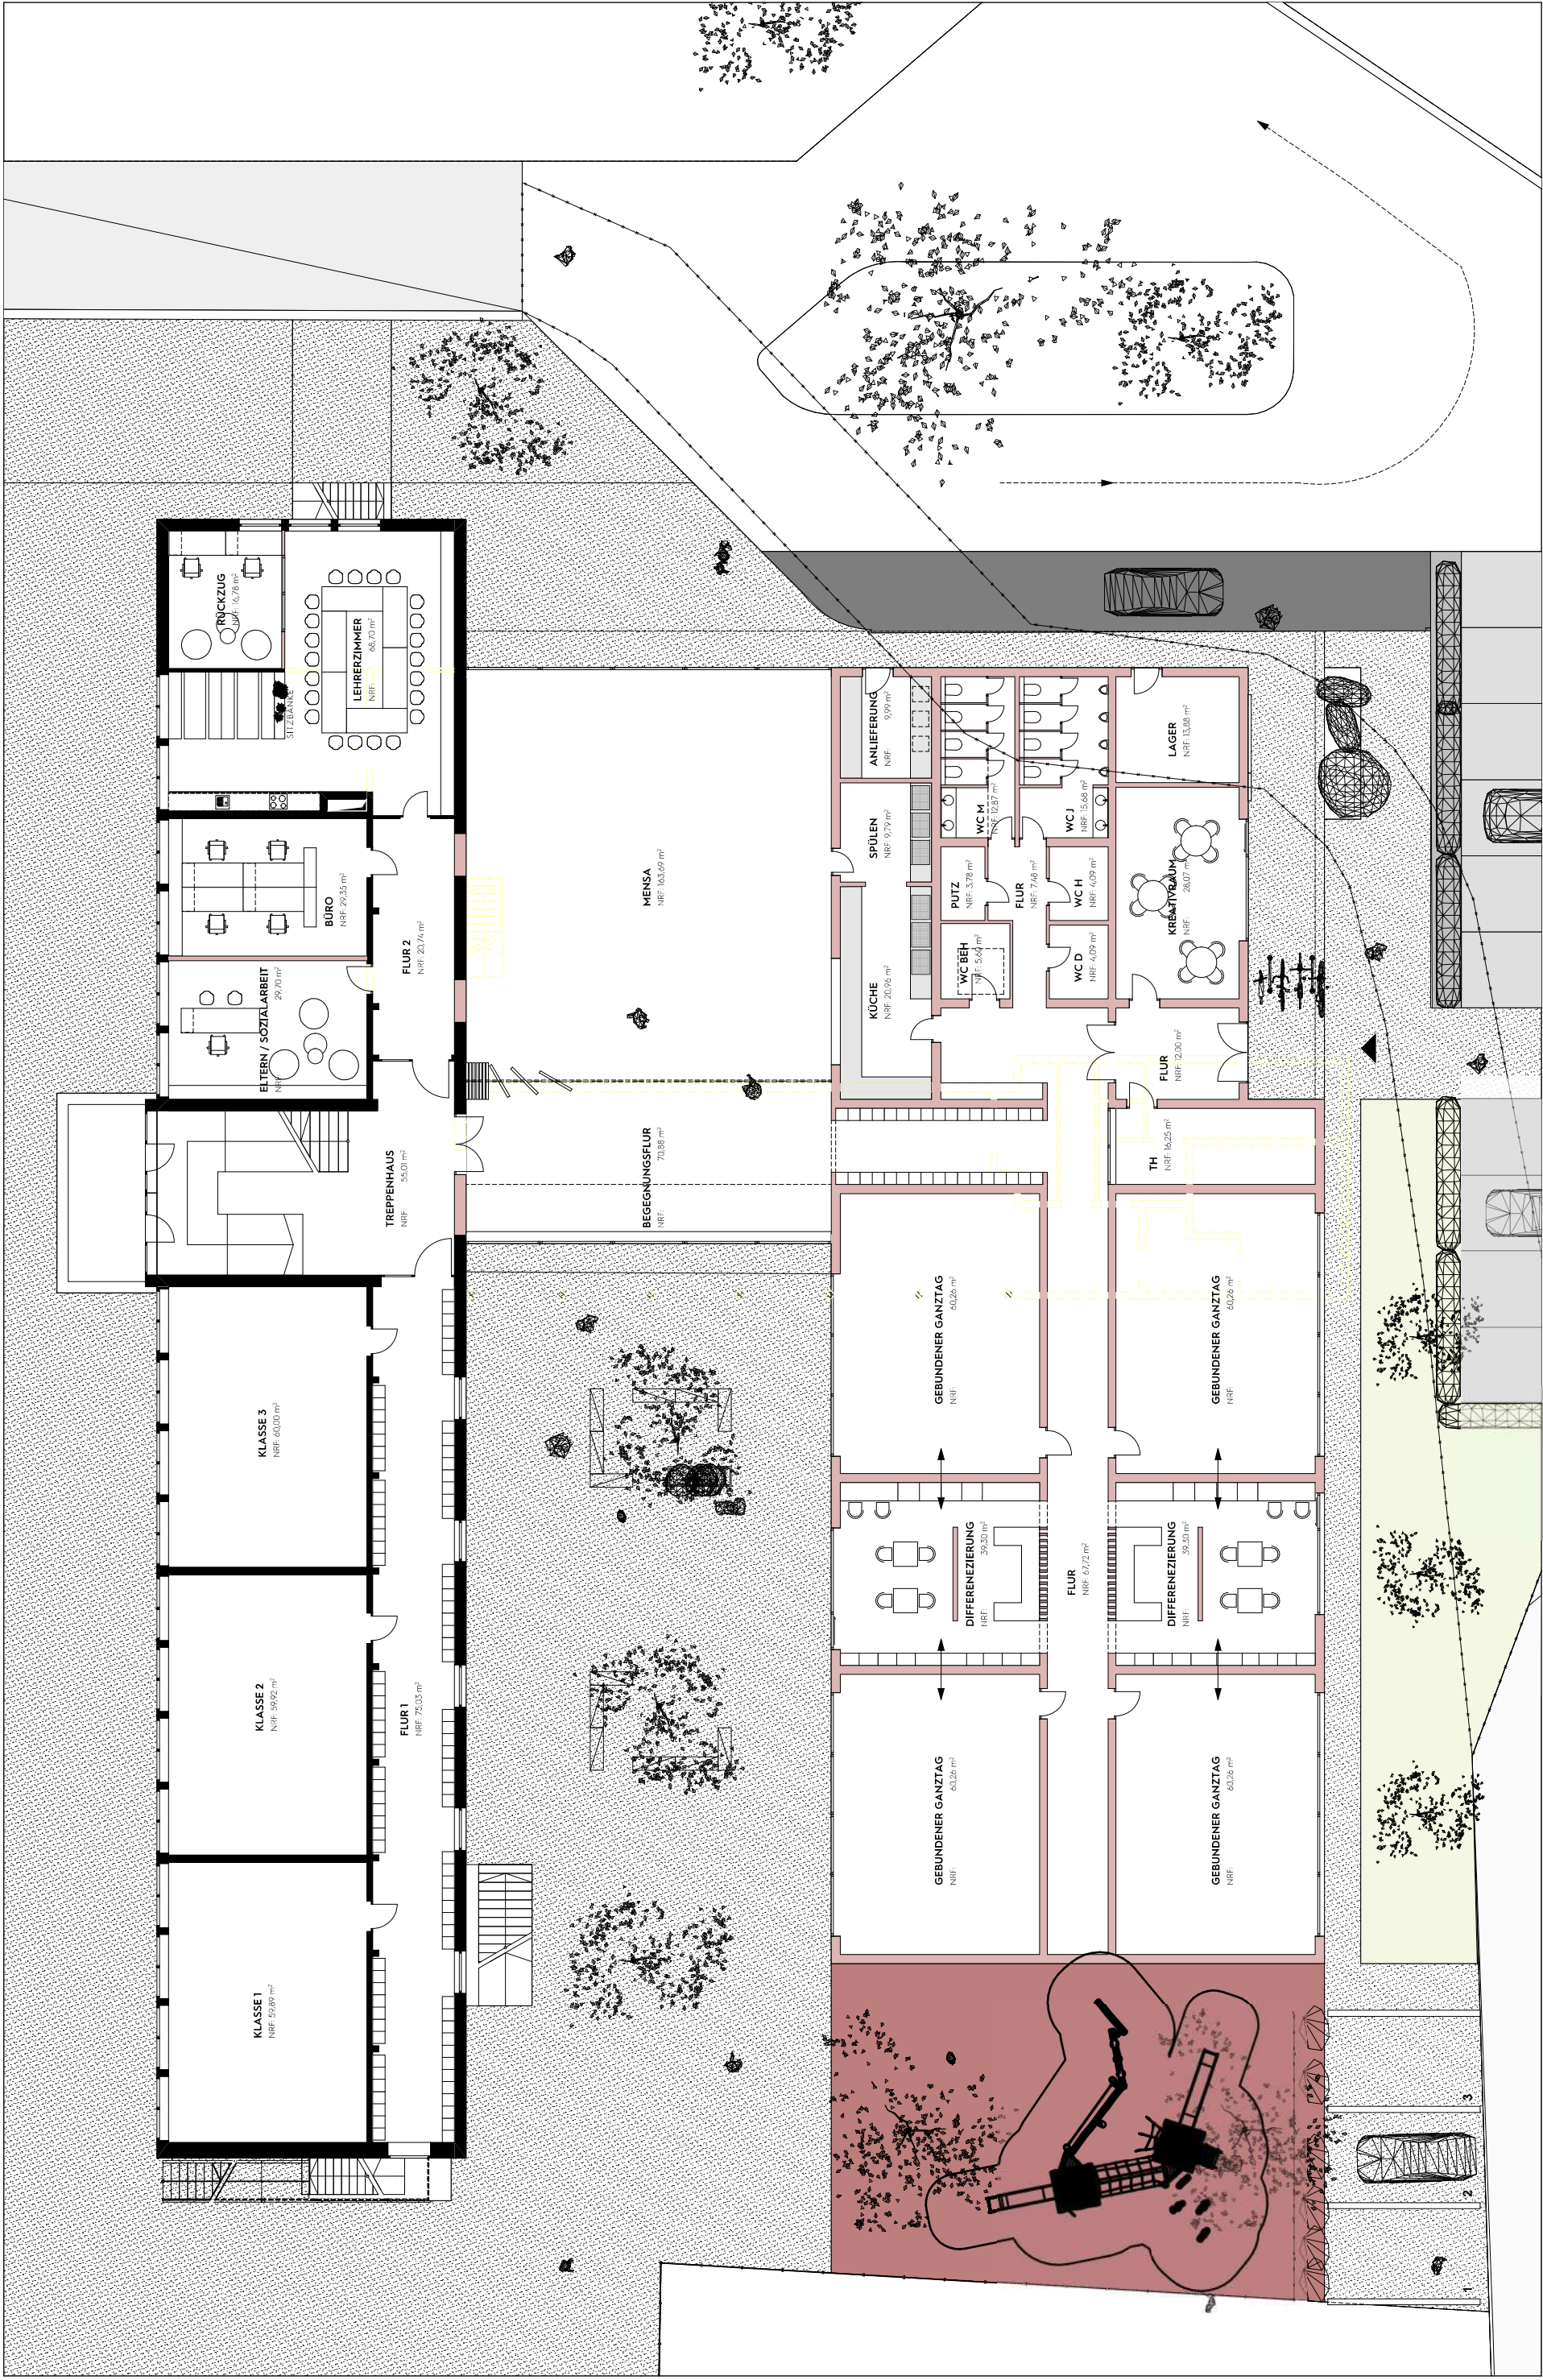

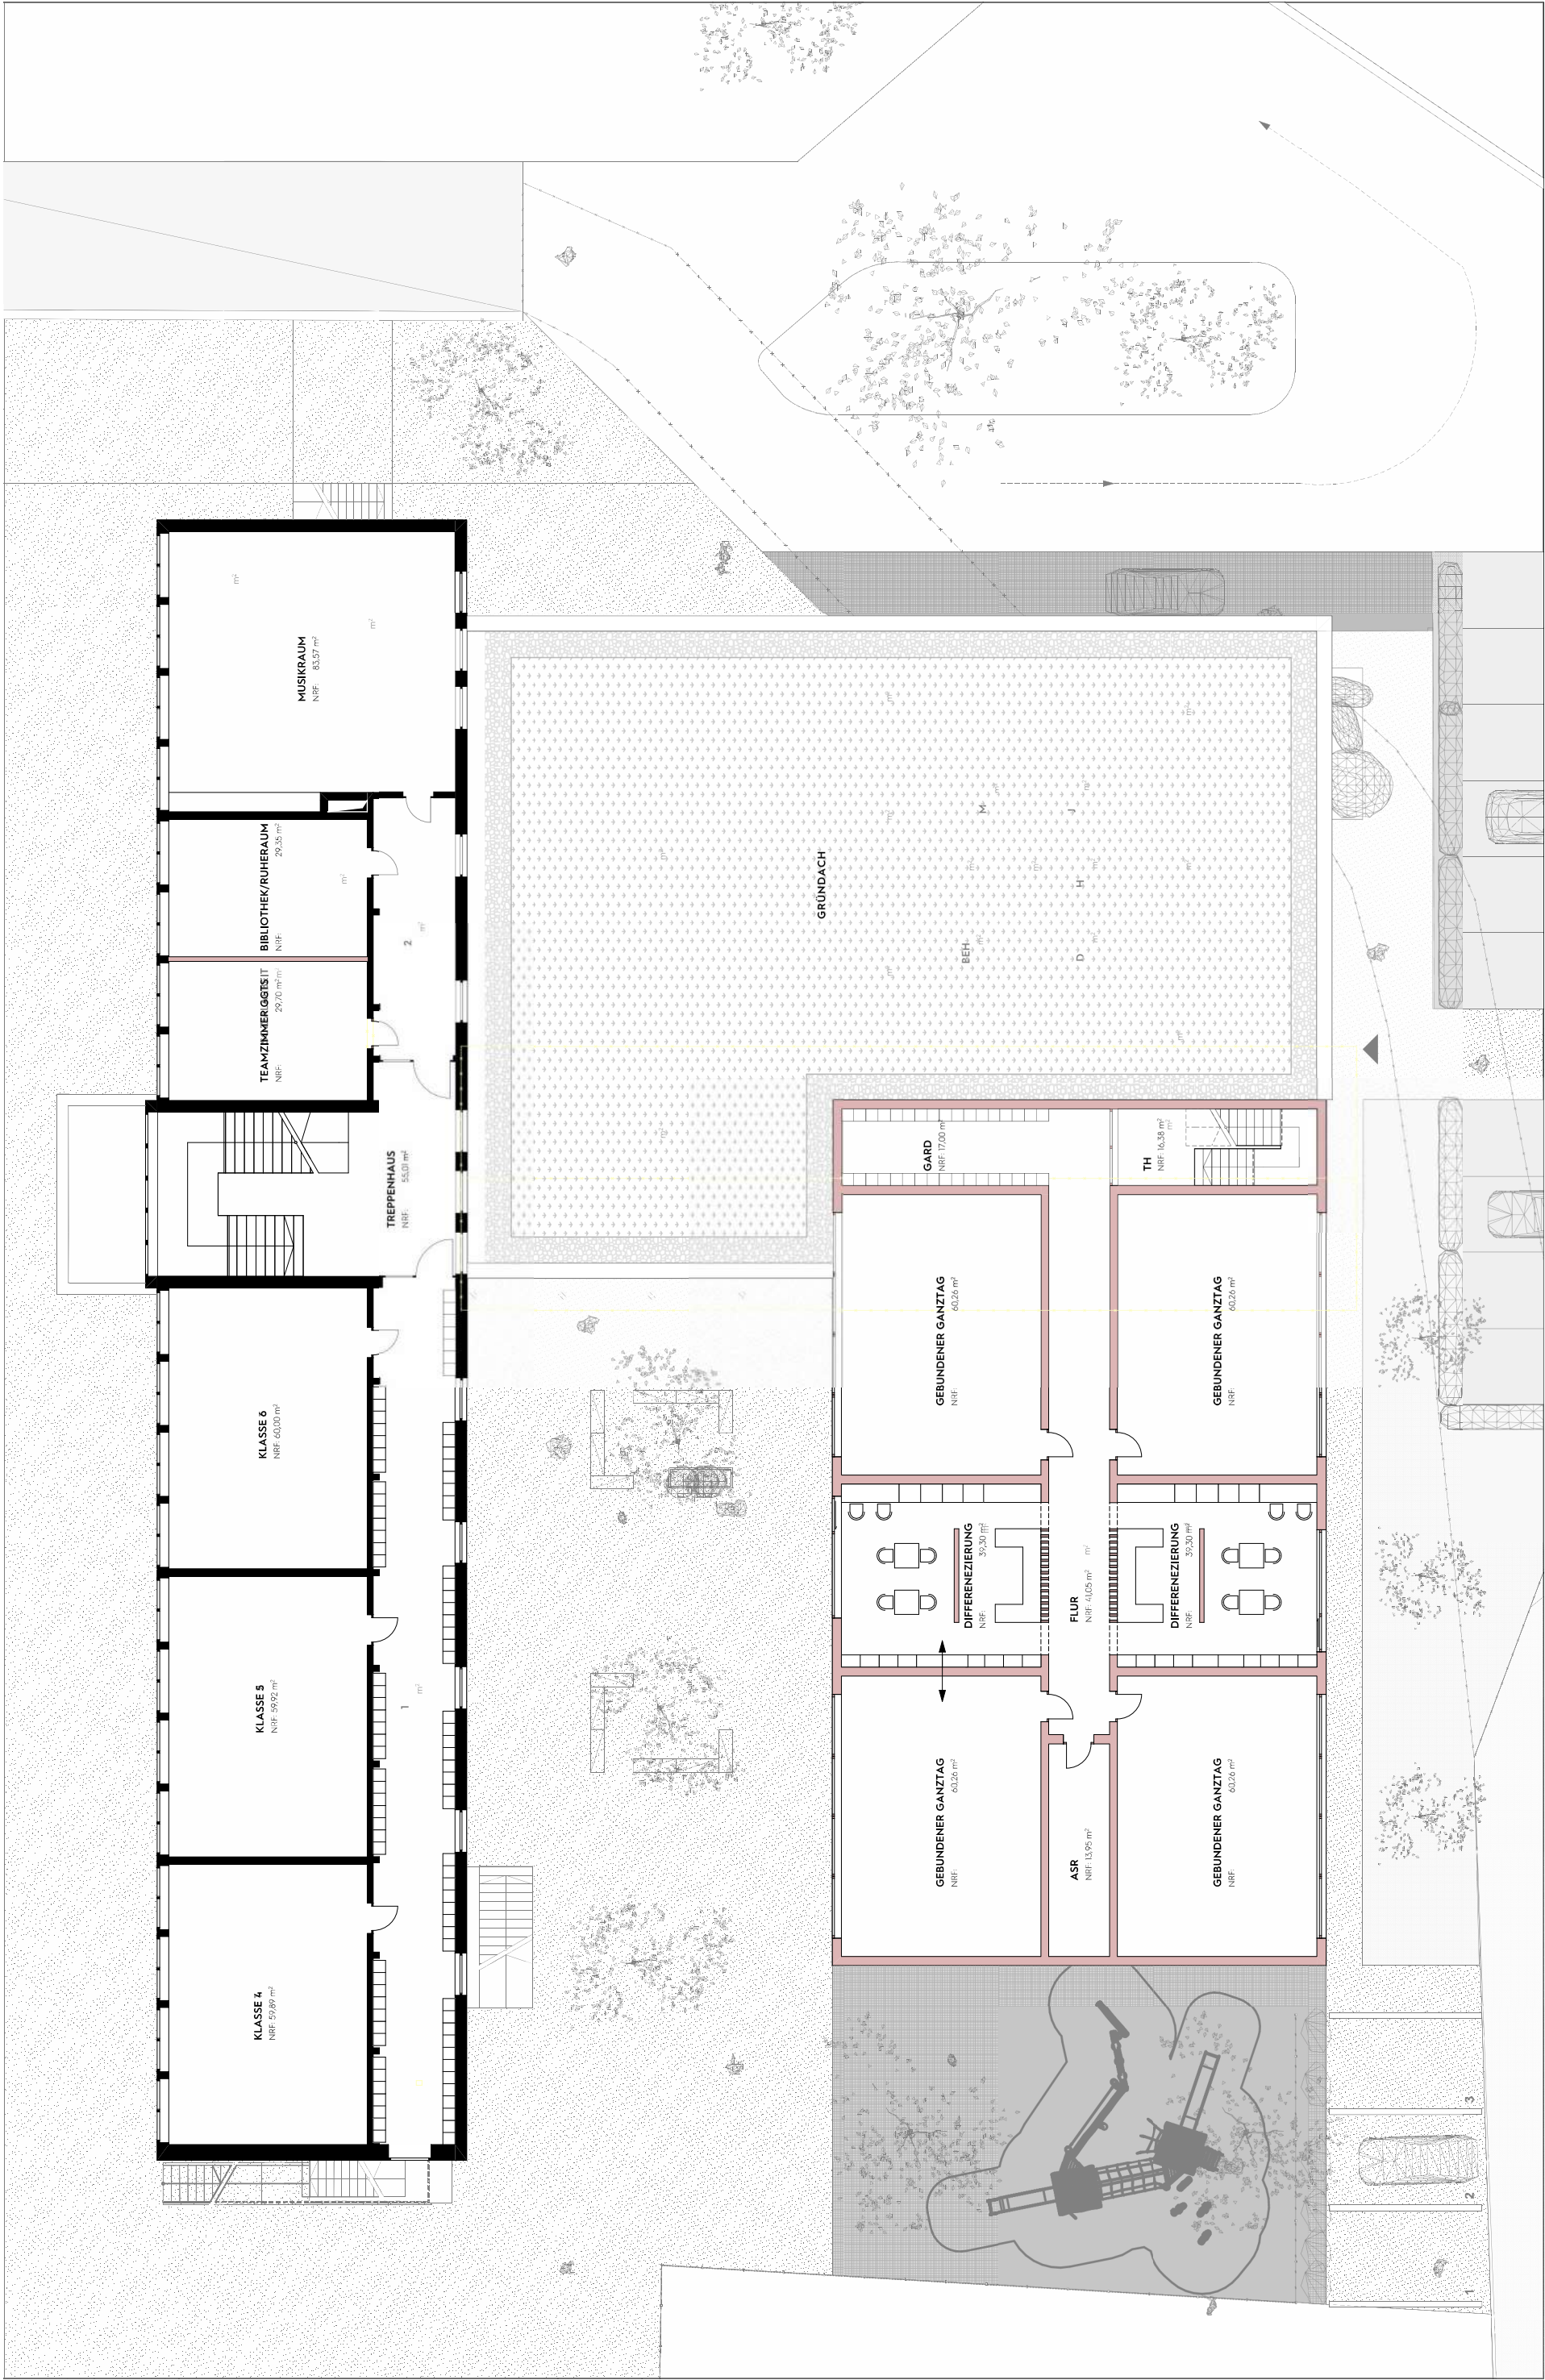



2026 . 011 STEFANSCHULE . SCHMELZ I MACHBARKEIT I 22.04.2026

BDA
BUND
DEUTSCHER
ARCHITECTEN
UND ARCHITECTEN

BOCHEM.SCHMIDT

RENDERING 1. BA



2026 . 011 STEFANSCHULE . SCHMELZ I MACHBARKEIT I 22.04.2026

BDA
BUND
DEUTSCHER
ARCHITECTEN
UND ARCHITETTEN

BOCHEM.SCHMIDT

RENDERING 2. BA



BOCHEM.SCHMIDT

BDA
BUND
DEUTSCHER
ARCHITECTEN
UND ARCHITECTEN

2026 . 011 STEFANSCHULE . SCHMELZ I MACHBARKEIT I 22.04.2026

RENDERING 1. BA



BOCHEM.SCHMIDT

BDA
BUND
DEUTSCHER
ARCHITECTEN
UND
ARCHITETTEN

2026 . 011 STEFANSCHULE . SCHMELZ I MACHBARKEIT I 22.04.2026

RENDERING 2. BA



2026 . 011 STEFANSCHULE . SCHMELZ I MACHBARKEIT I 22.04.2026

BDA
BUND
DEUTSCHER
ARCHITECTEN
UND ARCHITECTEN

BOCHEM.SCHMIDT

RENDERING 1. BA



2026 . 011 STEFANSCHULE . SCHMELZ I MACHBARKEIT I 22.04.2026

BDA
BUND
DEUTSCHE
ARCHITECTEN
UND ARCHITETTEN

BOCHEM.SCHMIDT

RENDERING 2. BA



2026 . 011 STEFANSCHULE . SCHMELZ I MACHBARKEIT I 22.04.2026

BOCHEM.SCHMIDT

BDA
BUND
DEUTSCHER
ARCHITECTEN
UND
ARCHITECTEN

RENDERING 1. BA



BOCHEM.SCHMIDT

BDA
BUND
DEUTSCHER
ARCHITECTEN
UND ARCHITECTEN

2026 . 011 STEFANSCHULE . SCHMELZ I MACHBARKEIT I 22.04.2026

RENDERING 2. BA



2026 . 011 STEFANSCHULE . SCHMELZ I MACHBARKEIT I 22.04.2026

BDA
BUND
DEUTSCHE
ARCHITECTEN
UND ARCHITETTEN

BOCHEM.SCHMIDT

RENDERING 1. BA



2026 . 011 STEFANSCHULE . SCHMELZ I MACHBARKEIT I 22.04.2026

BDA
BUND
DEUTSCHE
ARCHITECTEN
UND ARCHITETTEN

BOCHEM.SCHMIDT

RENDERING 2. BA



2026 . 011 STEFANSCHULE . SCHMELZ I MACHBARKEIT I 22.04.2026

BDA
BUND
DEUTSCHE
ARCHITECTEN
UND ARCHITETTEN

BOCHEM.SCHMIDT

RENDERING 1. BA



2026 . 011 STEFANSCHULE . SCHMELZ I MACHBARKEIT I 22.04.2026

BOCHEM.SCHMIDT

BDA
BUND
DEUTSCHER
ARCHITECTEN
UND ARCHITETTEN

RENDERING 2. BA



2026 . 011 STEFANSCHULE . SCHMELZ I MACHBARKEIT I 22.04.2026

BDA
BUND
DEUTSCHER
ARCHITECTEN
UND
ARCHITECTEN

BOCHEM.SCHMIDT

ANSICHT NORD 1:200





BOCHEM.SCHMIDT

BDA
BUND
DEUTSCHER
ARCHITECTEN
UND ARCHITECTEN

2026 . 011 STEFANSCHULE . SCHMELZ | MACHBARKEIT | 22.04.2026

ANSICHT SÜD 1:200