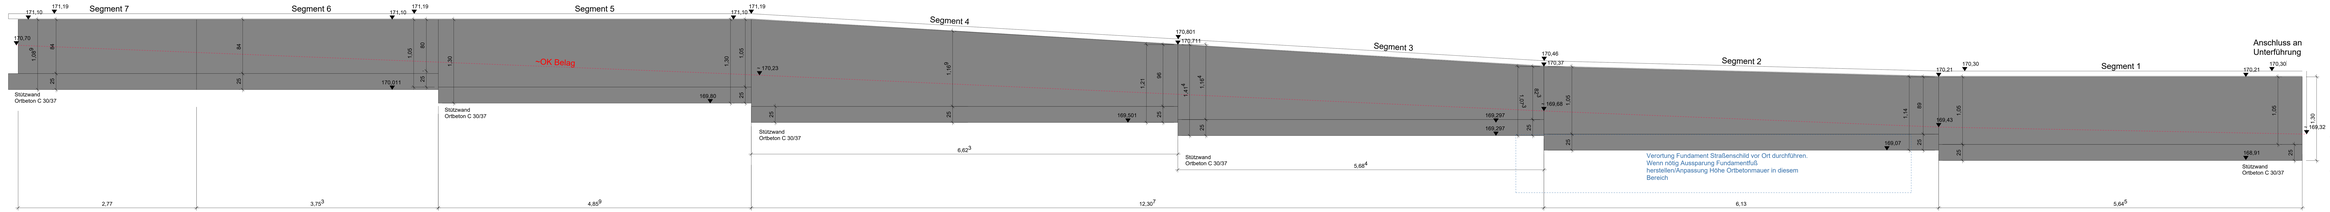

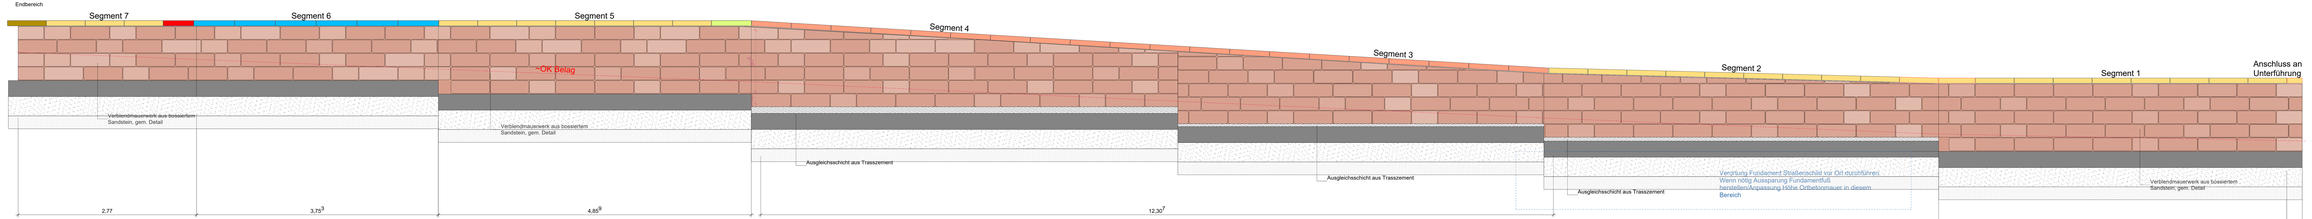

Mauersegmente 1-7, M 1:20

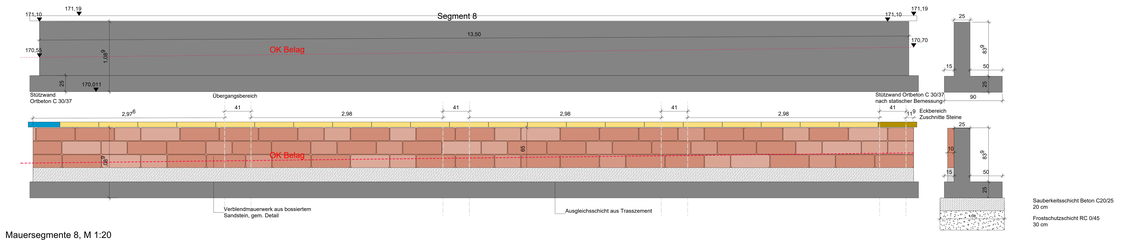

Mauersegmente 8, M 1:20

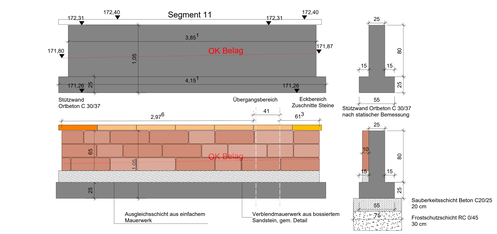

Mauersegmente 11, M 1:20

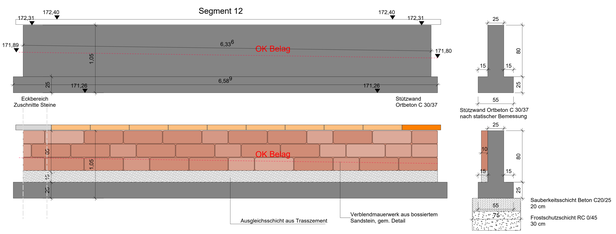

Mauersegmente 12, M 1:20

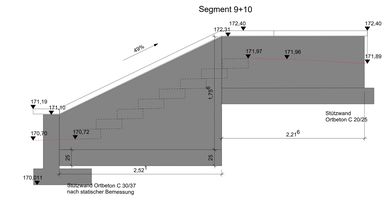

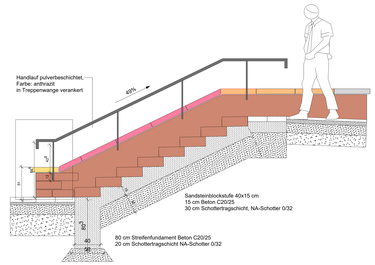

Treppenaufbau Pumpenhaus

Mauersegmente 9-10, M 1:20

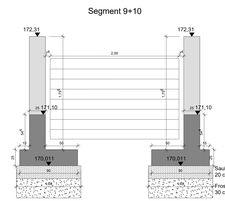

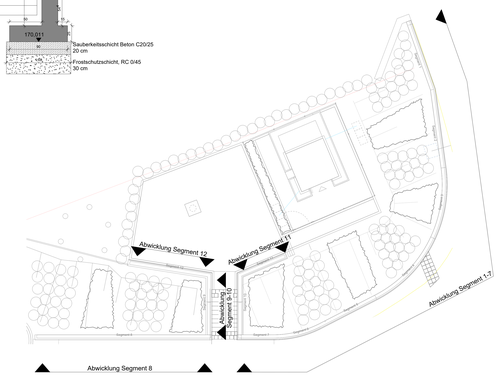

Verortung Mauern/Segmente M 1:100

VORABZUG

Alle Maße und Angaben sind eigenverantwortlich am Bau zu prüfen. Abweichungen, die eine Änderung bedingen, sind unverzüglich der Bauleitung mitzuteilen. Änderungen dürfen nur nach Zustimmung durch die Bauleitung ausgeführt werden.

Index	Datum	Änderungen	Bearbeiter
A			

Projektungriff

Projekt: *Städtebauliche Gestaltung Stadteingang West* — STME

Kreisstadt Merzig
Stadtentwicklung, Bauwesen und Umwelt
Brauerstraße 5, 66663 Merzig — R.K. Bearbeiter

Auftraggeber: merzig — R.K. Zeichner

Ausführungsplanung
Abwicklung Mauersegmente Pumpenhaus, Maßnahme B — 1:100, 1:20 Maßstab

Planinhalt — 21.09.2026 Datum

Bauherr

Dr. Datum, Unterzeichner

Planverfasser

Dr. Datum, Unterzeichner

DUTT & KIST mbH — Ingenieurgesellschaft für Verkehrswesen · Bahnbau · Straßenbau

HDK Dutt & Kist GmbH Fon. +49 (0) 681 965 728 - 0
Eurowerkstr 27 b Fax. +49 (0) 681 965 728 - 22
D-66113 Saarbrücken info@hdk-ib.de www.hdk-ib.de

AP Planungsphase

RD2_0 Plan-Nummer