


Versorgungseinheit und 230V-Verteiler
--> 1x pro 12 Elemente hinter dem Lichteinsatz montiert
 $P(12 \times \text{OHR2 } 1360 \text{ L1}) = 132 \text{ W}$

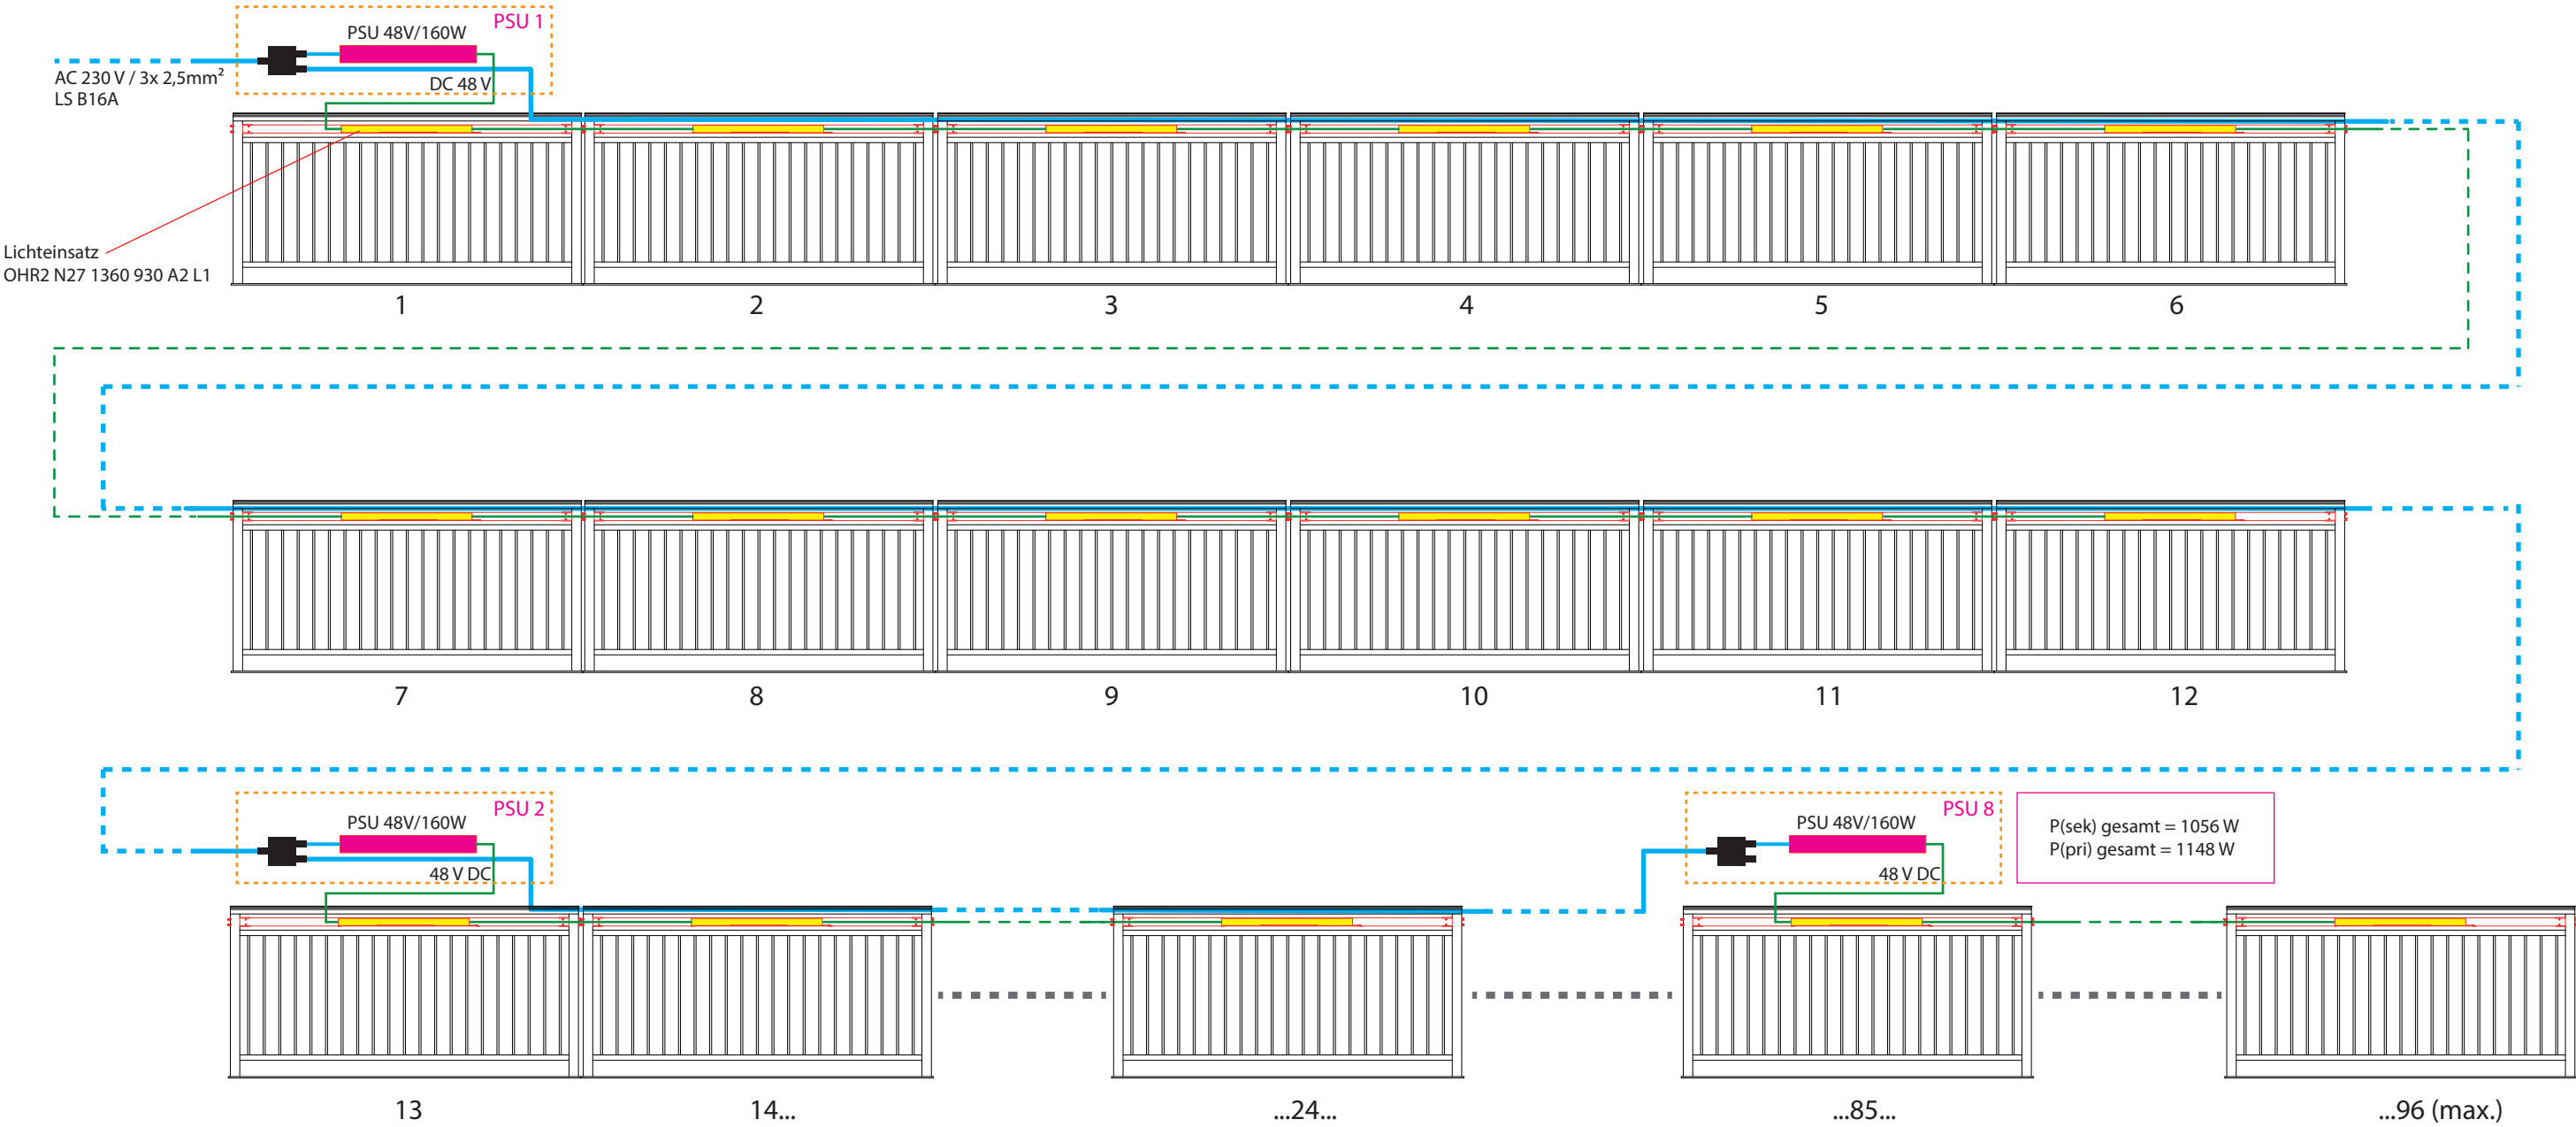

- AC 230 V / 3x 2,5mm²
- DC 48 V / 3x 0,5mm² / TE-Stecksystem
- PSU 48V/160W, Typ: KGP XSV160W48
- Lichteinsatz
OHR2 N27 1360 930 A2 L1

InstaLighting
Instalighting GmbH
Oststraße 14-16
59929 Brilon

Project:
Merzig Stadteingang Geländerbeleuchtung

Project-no.:
xx-yyyyyy

Detail:
Skizze Verdrahtung 230 V / 48 V

Version:	Date:	Drawn by:
1.0	30.01.2026	Henning Lanwer h.lanwer@instalighting.de