


Grundriss-Schnitthöhe
+1.00 ü. FFB EG Kirchberghalle

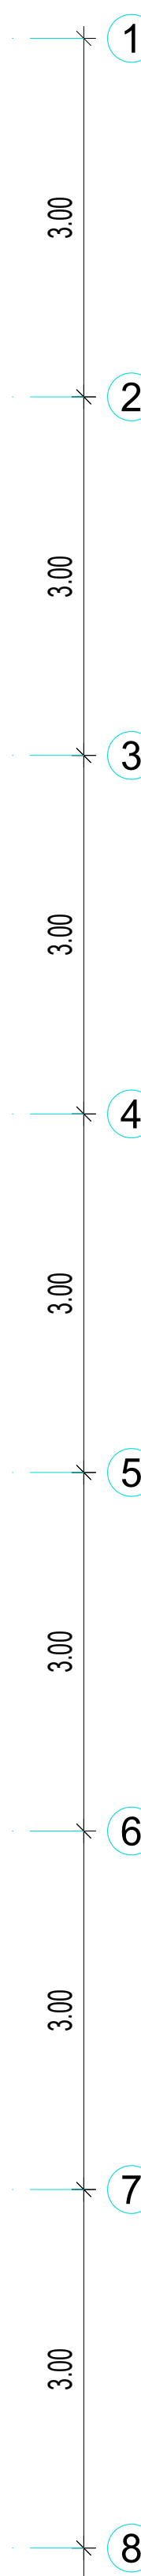


Grundriss-Schnitthöhe
+1.00 ü. FFB EG Alte Schule

Neue Fassadendämmung als Wärmedämmverbundsystem

Treppenhaus + Flure
(Wände u. Decken):
neuer Anstrich

Austausch der Fenster und Außentüren

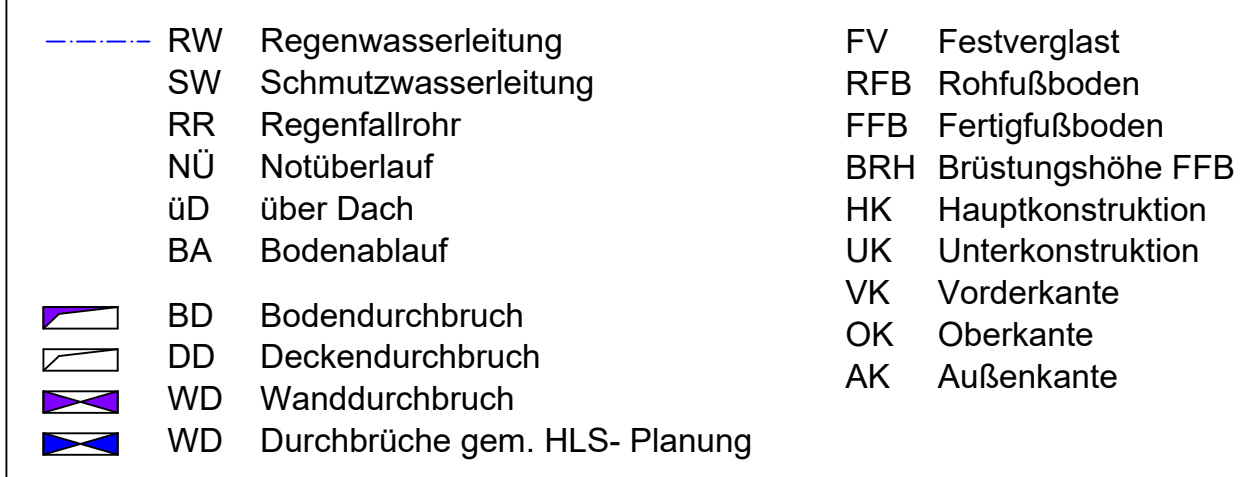

F90-AB	feuerbeständig; raumabschließende Bauteile
T30-RS	Feuerschutzabschluss; feuerhemmend, rauchdicht u. selbstschließend
fh-RS	Feuerschutzabschluss; feuerhemmend, rauchdicht u. selbstschließend
DS	Türabschluss; dicht- u. selbstschließend
	Rettungsweg / Notausgang

Alle tragenden und konstruktiven Bauteile müssen nach geprüfter statischer Berechnung hergestellt werden. Alle Maße sind am Bau zu prüfen, Unstimmigkeiten sind umgehend mit der Bauüberwachung, sowie dem Architekten zu klären!
Ausführungszeichnungen gelten nur in Verbindung mit der Statik, der Baubeschreibung, der Baugenehmigung, des Baugrundgutachtens, sowie des Energieeinsparnachweises!
Die Fachplanung der Fachingenieure ist zu beachten!

PROJEKT

Energetische Sanierung des Ensembles Kirchberghalle in Piesbach

Kirchenstraße 1-3
66809 Nalbach - Piesbach

BAUHERR

Gemeinde Nalbach
verf. v. Jörg Laub

Rathaushausplatz 1
66809 Nalbach

VORABZUG

AUSFÜHRUNGSPLANUNG

FORMAT	ISO A0	PLANINHALT	
MASSTAB	1 : 50	Alte Schule Grundriss EG -NEU	
GEZEICHNET	DATUM	30.04.2026	GEWERK
GEPRÜFT	DATUM	30.04.2026	KURZBEZ.
			Architektur
			A13

PFAD: