


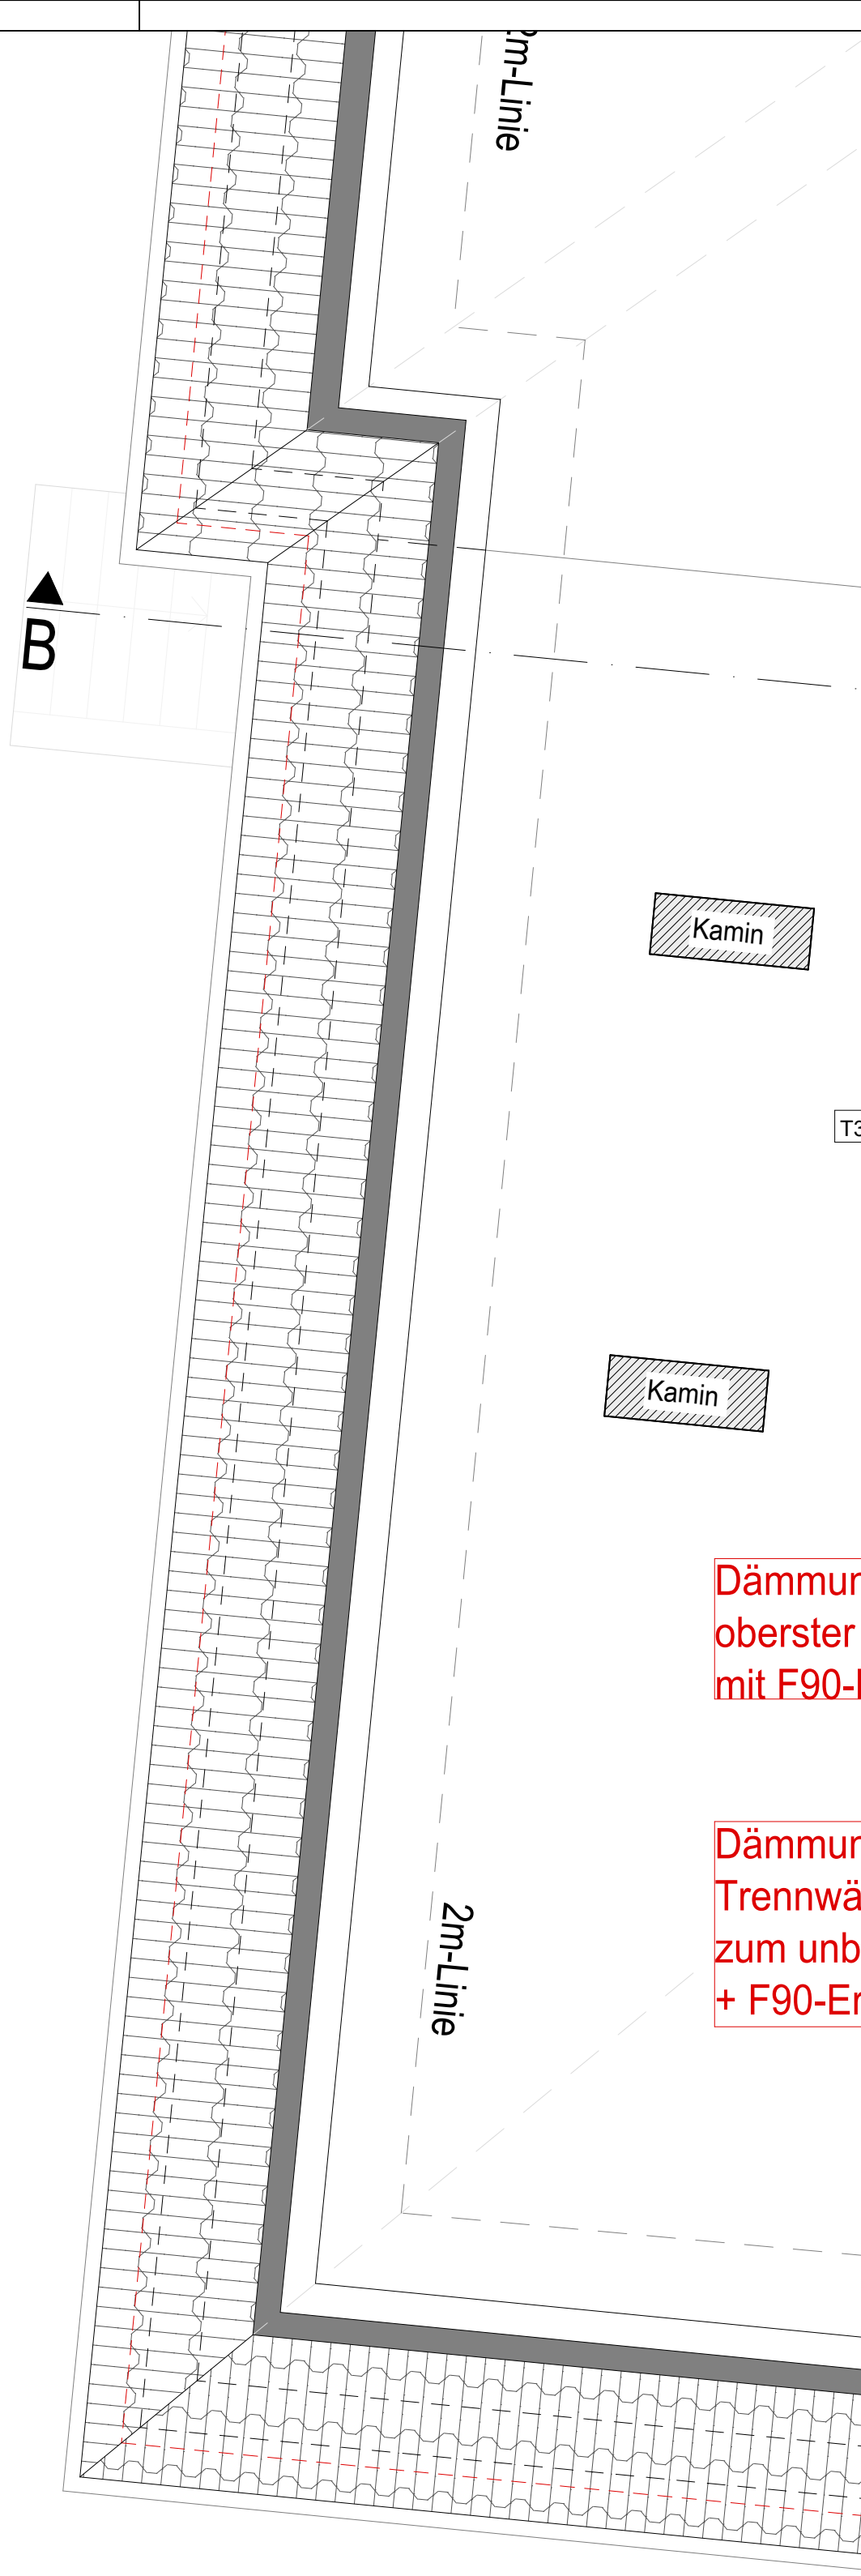

Fertigfußboden
Rohfußboden

Rohfußboden RFB

Fertigfußboden FFB