



Bestand & Neuplanung Neue Schule		
Dachaufbau		
Firstziegel -> keine Unterspannbahn vorhanden		30mm
Ziegellattung		30mm
Konterlattung		120mm
Sparren		80mm
Sparrenaufdopplung		
Dampfbremsfolie		
Zwischensparrendämmung WLK 032 gem. GEG-Nachweis	200mm	
Decke über Treppenraum		
Dämmung WLK 035	160mm	
(im beheizten Dachboden)		
Trennwände Treppenraum		
Dämmung WLK 035 gem. GEG-Nachweis	140mm	
(im unbeheizten Dachboden)		
Fußbodenaufbau DG		
Bodenbelag		
Dämmung WLK 035 gem. GEG-Nachweis	160mm	
(im unbeheizten Dachboden)		
Dampfbremsfolie		
Bodenbelag	50mm	
Stahlbetondecke	250mm	
Wandaufbau		
Mauerwerk 510mm; 560mm; 600mm; 650mm mit Putz		
WDVS-Außenwanddämmung WLK 035 gem. GEG-Nachweis	140mm	
Laibungsdämmung WLK 035 gem. GEG-Nachweis	30mm	
Außenputz	10mm	

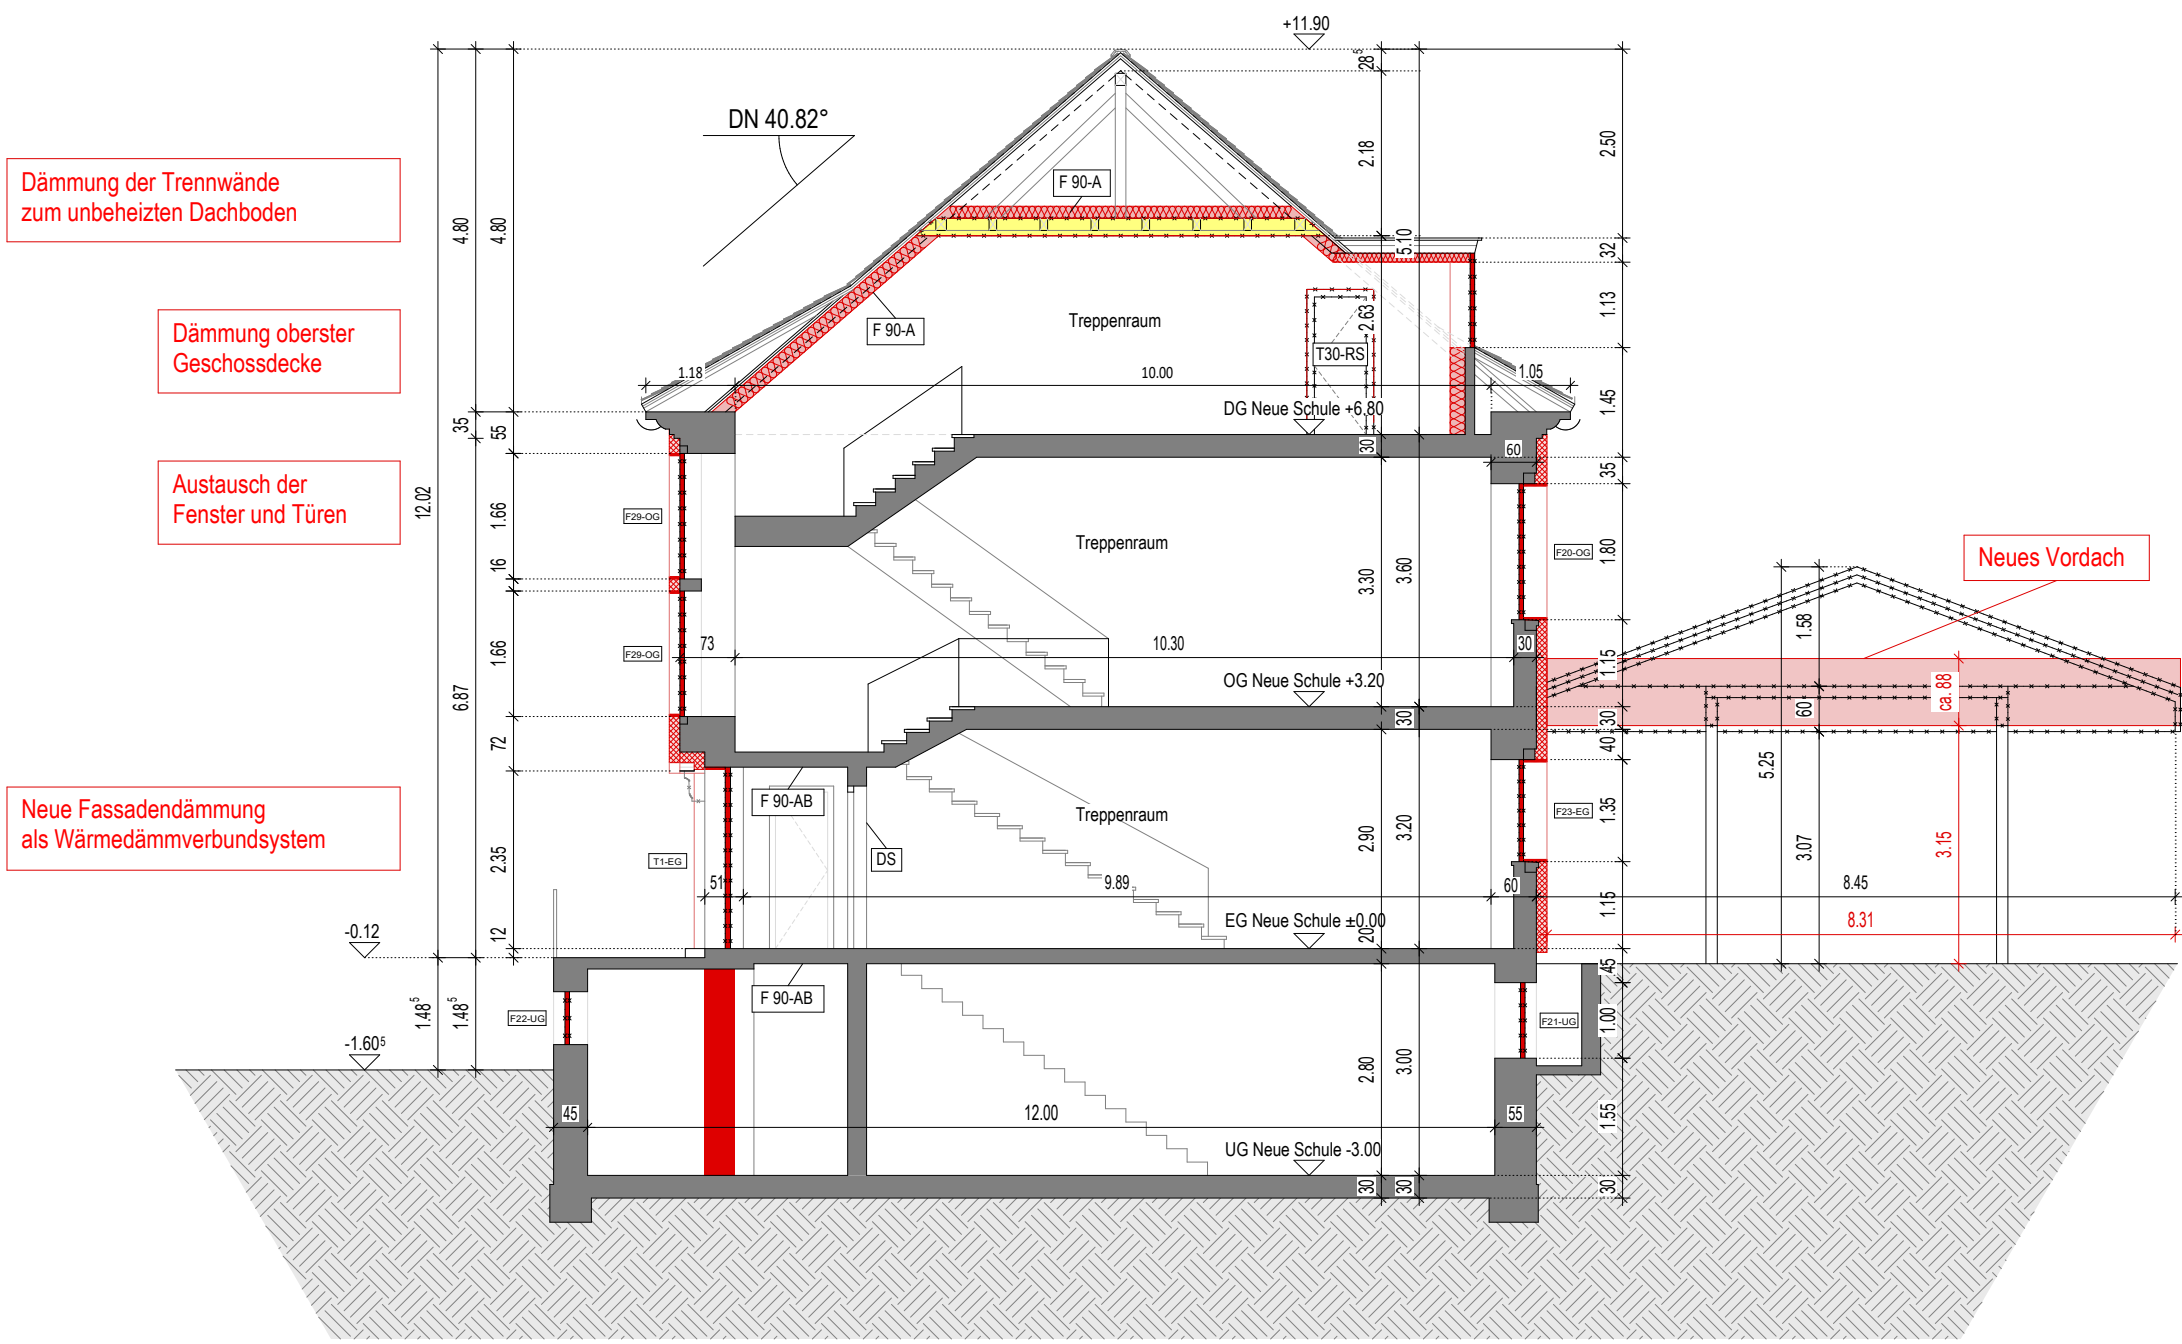


Schnitt A-A
Neue Schule

Bestand & Neuplanung Alte Schule		
Dachaufbau		
Firstziegel -> keine Unterspannbahn vorhanden		30mm
Ziegellattung		30mm
Konterlattung		120mm
Sparren		80mm
Sparrenaufdopplung		
Dampfbremsfolie		
Zwischensparrendämmung WLK 032 gem. GEG-Nachweis	200mm	
Decke über Treppenraum		
Dämmung WLK 035	160mm	
(im beheizten Dachboden)		
Trennwände und Decke Treppenraum		
Dämmung WLK 035 gem. GEG-Nachweis	140mm	
(im unbeheizten Dachboden)		
Fußbodenaufbau DG		
Bodenbelag		
Dämmung WLK 035 gem. GEG-Nachweis	160mm	
(im unbeheizten Dachboden)		
Dampfbremsfolie		
Bodenbelag	50mm	
Stahlbetondecke	250mm	
Wandaufbau		
Mauerwerk 425mm; 625mm; 695mm mit Putz		
WDVS-Außenwanddämmung WLK 035 gem. GEG-Nachweis	140mm	
Laibungsdämmung WLK 035 gem. GEG-Nachweis	30mm	
Außenputz	10mm	

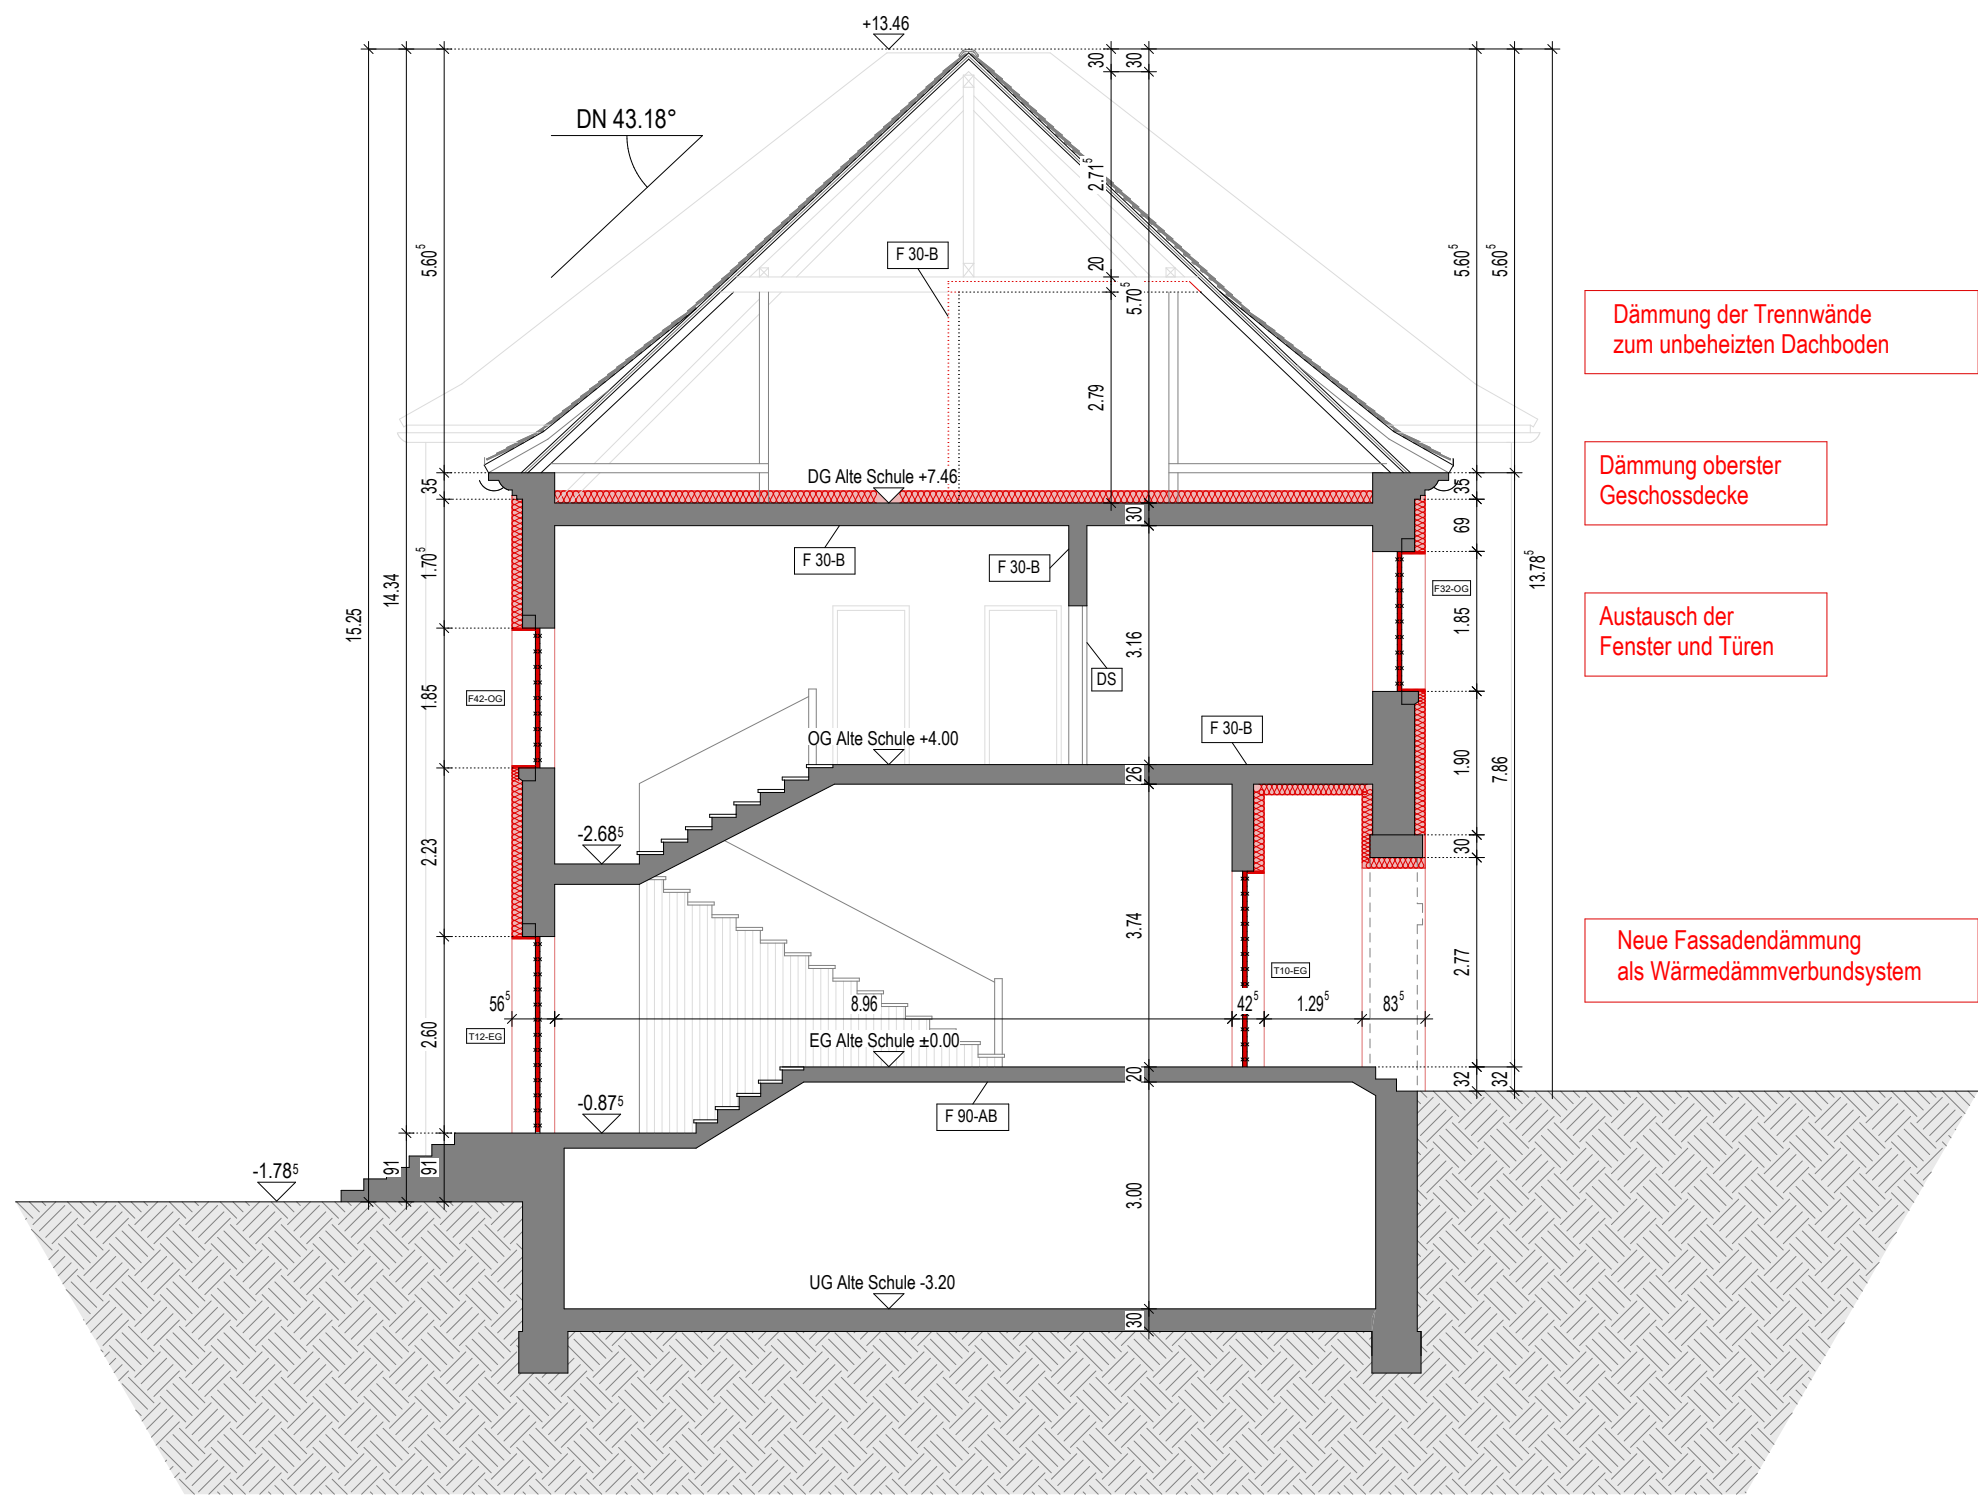


Schnitt B-B
Alte Schule

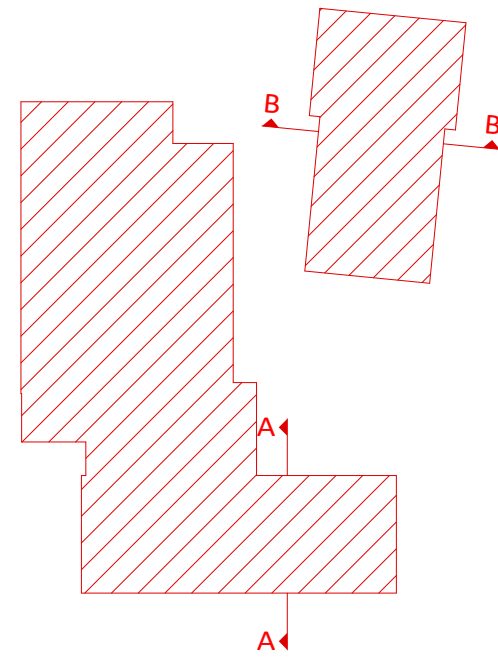

LEGENDE

	Bestehende Bauteile
	Neubau
	Abbruch
	Fenster Nummerierung
	Tür Nummerierung
BRH 1.00	Brüstungshöhe gemessen ab OK FFB innen / OK Gelände außen
F 30	feuerhemmend
F 90-A	feuerbeständig und aus nicht brennbaren Baustoffen
F 90-B	feuerbeständig und aus brennbaren Baustoffen
T30-RS	Feuerschutztür, Rauchschutz nach DIN 18095
DS	Dicht- und selbstschließend
A2	nicht brennbare Baustoffe
	Rettungsweg / Notausgang

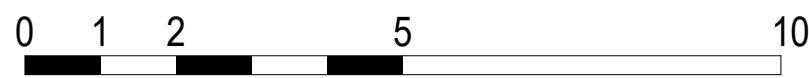

PROJEKT		
Energetische Sanierung des Ensembles Kirchberghalle in Piesbach		
Kirchenstraße 3 66809 Nalbach - Piesbach		
BAUHERR		
Gemeinde Nalbach vertr. d. Jörg Laub		
Rathausplatz 1 66809 Nalbach		
PLAN - NUMMER		
Schnitte A-A & B-B Neue & Alte Schule mit AB+NP - 21.04.2026		
GENEHMIGUNGSPLANUNG		
FORMAT	ISO A1	PLANINHALT
MASSTAB	1 : 100	Schnitt Neue & Alte Schule mit AB+NP
GEZEICHNET		GEWERK
GEPRÜFT		Architektur
PFAD:		KURZBEZ.
		GP06