


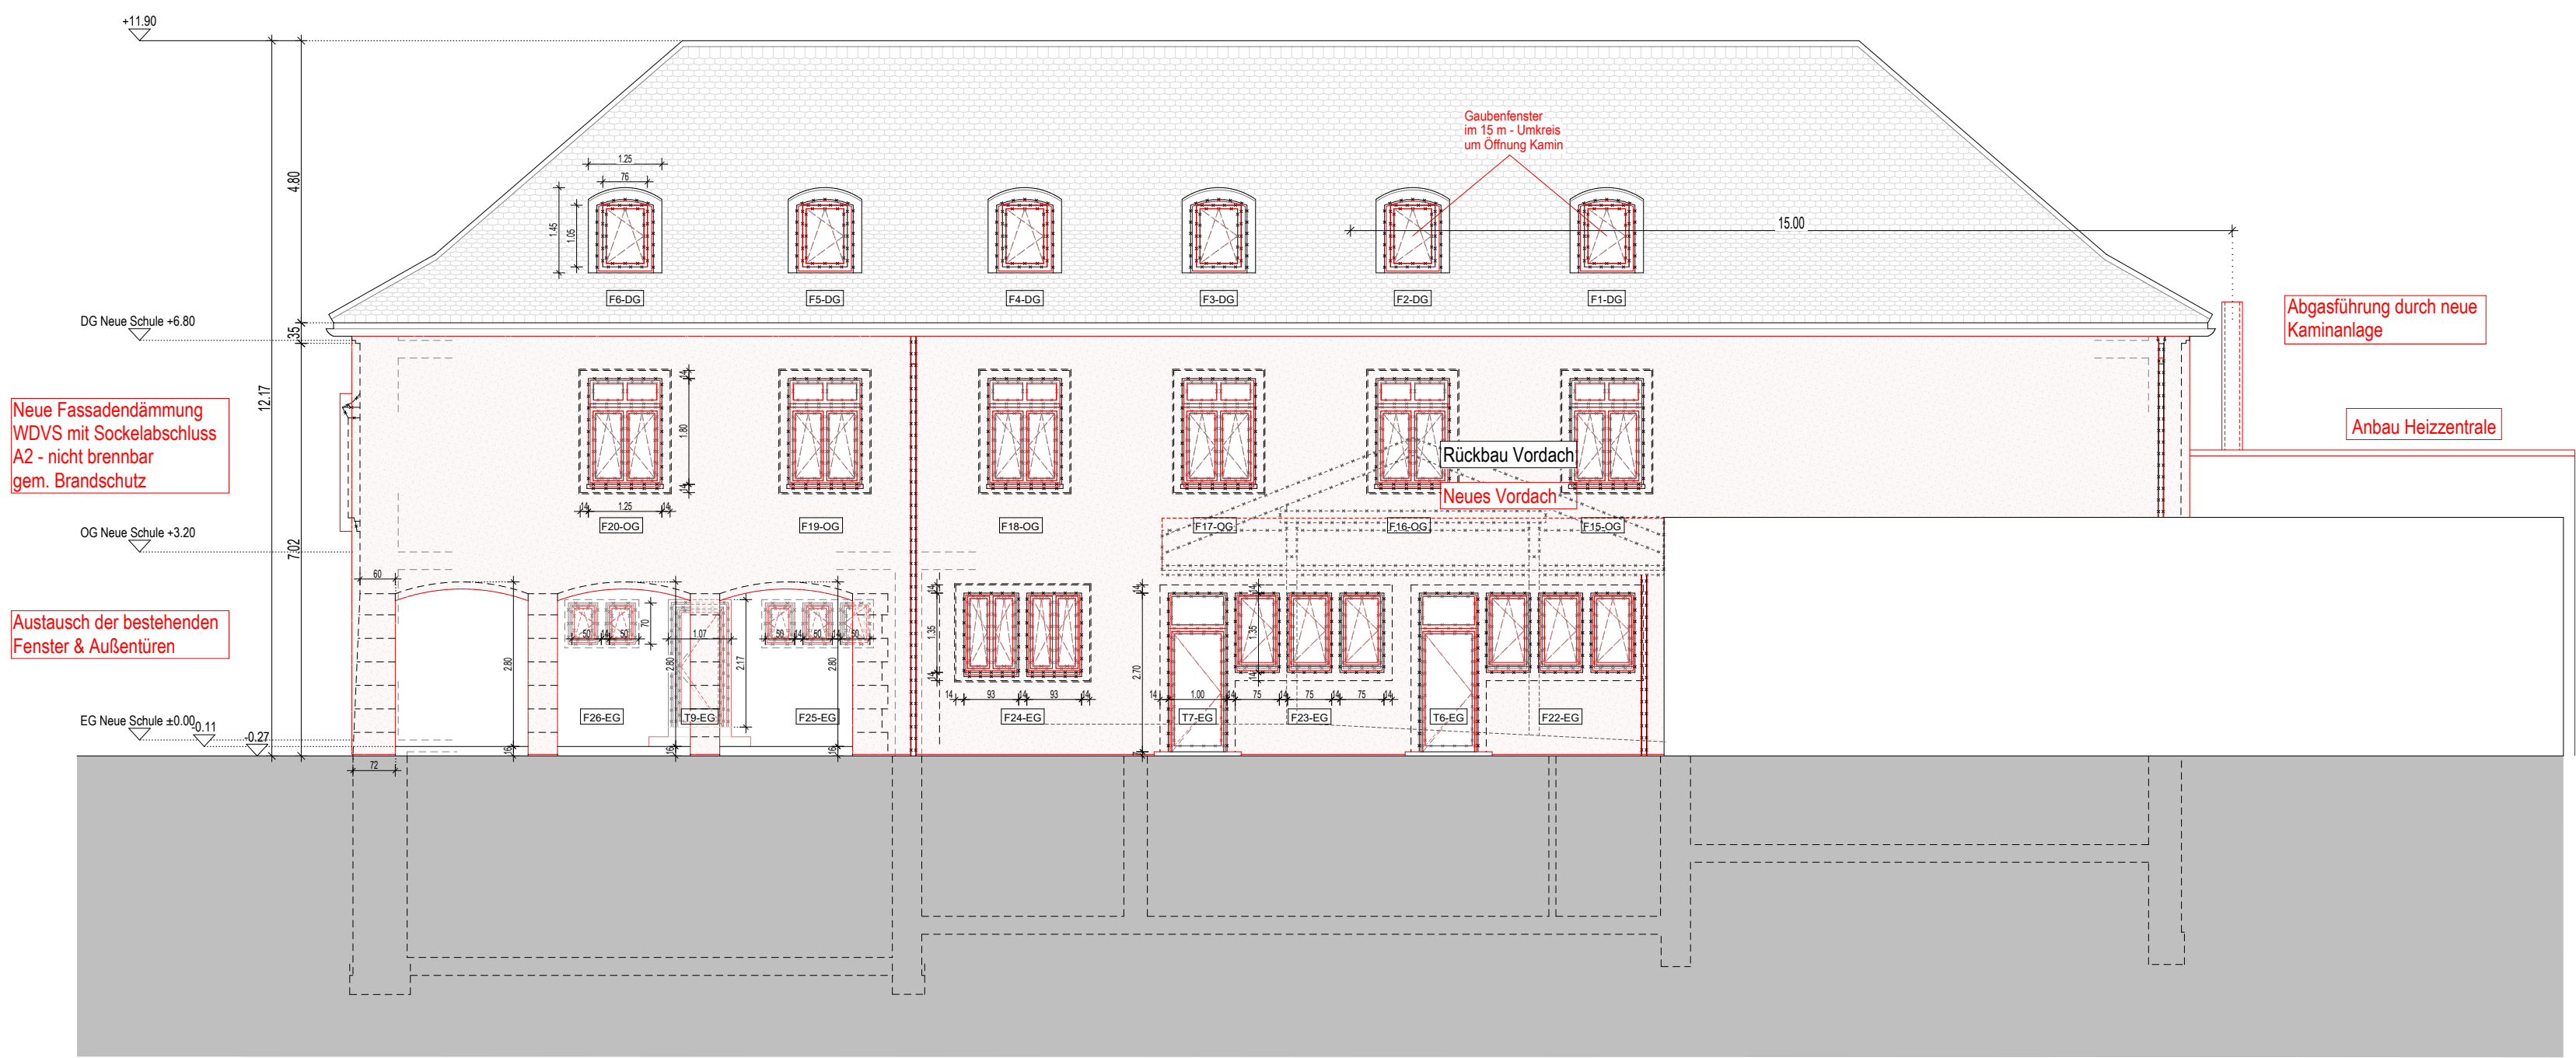

Neue Schule Südansicht



Neue Schule Nordansicht


LEGENDE




Bestehende Bauteile




Neubau

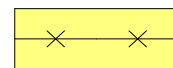

Abbruch

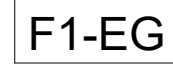

Fenster Nummerierung

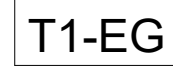

Tür Nummerierung

BRH 1.00

Brüstungshöhe gemessen ab OK FFB innen / OK Gelände außen

F 30

feuerhemmend

F 90-A

feuerbeständig und aus nicht brennbaren Baustoffen

F 90-B

feuerbeständig und aus brennbaren Baustoffen

T30-RS

Feuerschutztür, Rauchschutz nach DIN 18095

DS


Dicht- und selbstschließend

A2

nicht brennbare Baustoffe



Rettungsweg / Notausgang

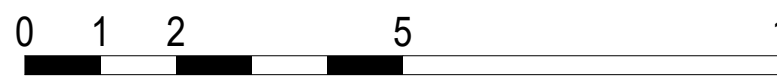

PROJEKT			
Energetische Sanierung des Ensembles Kirchberghalle in Piesbach			
Kirchenstraße 3 66809 Nalbach - Piesbach			
BAUHERR			
Gemeinde Nalbach vertr. d. Jörg Laub			
Rathausplatz 1 66809 Nalbach			
PLAN - NUMMER			
Ansichten Neue Schule S & N mit AB+NP - 21.04.2026			
GENEHMIGUNGSPLANUNG			
FORMAT	ISO A1	PLANINHALT	
MASSTAB	1 : 100	Ansichten S & N mit AB+NP	
GEZEICHNET		GEWERK	KURZBEZ.
GEPRÜFT		Architektur	GP09
PFAD:			