

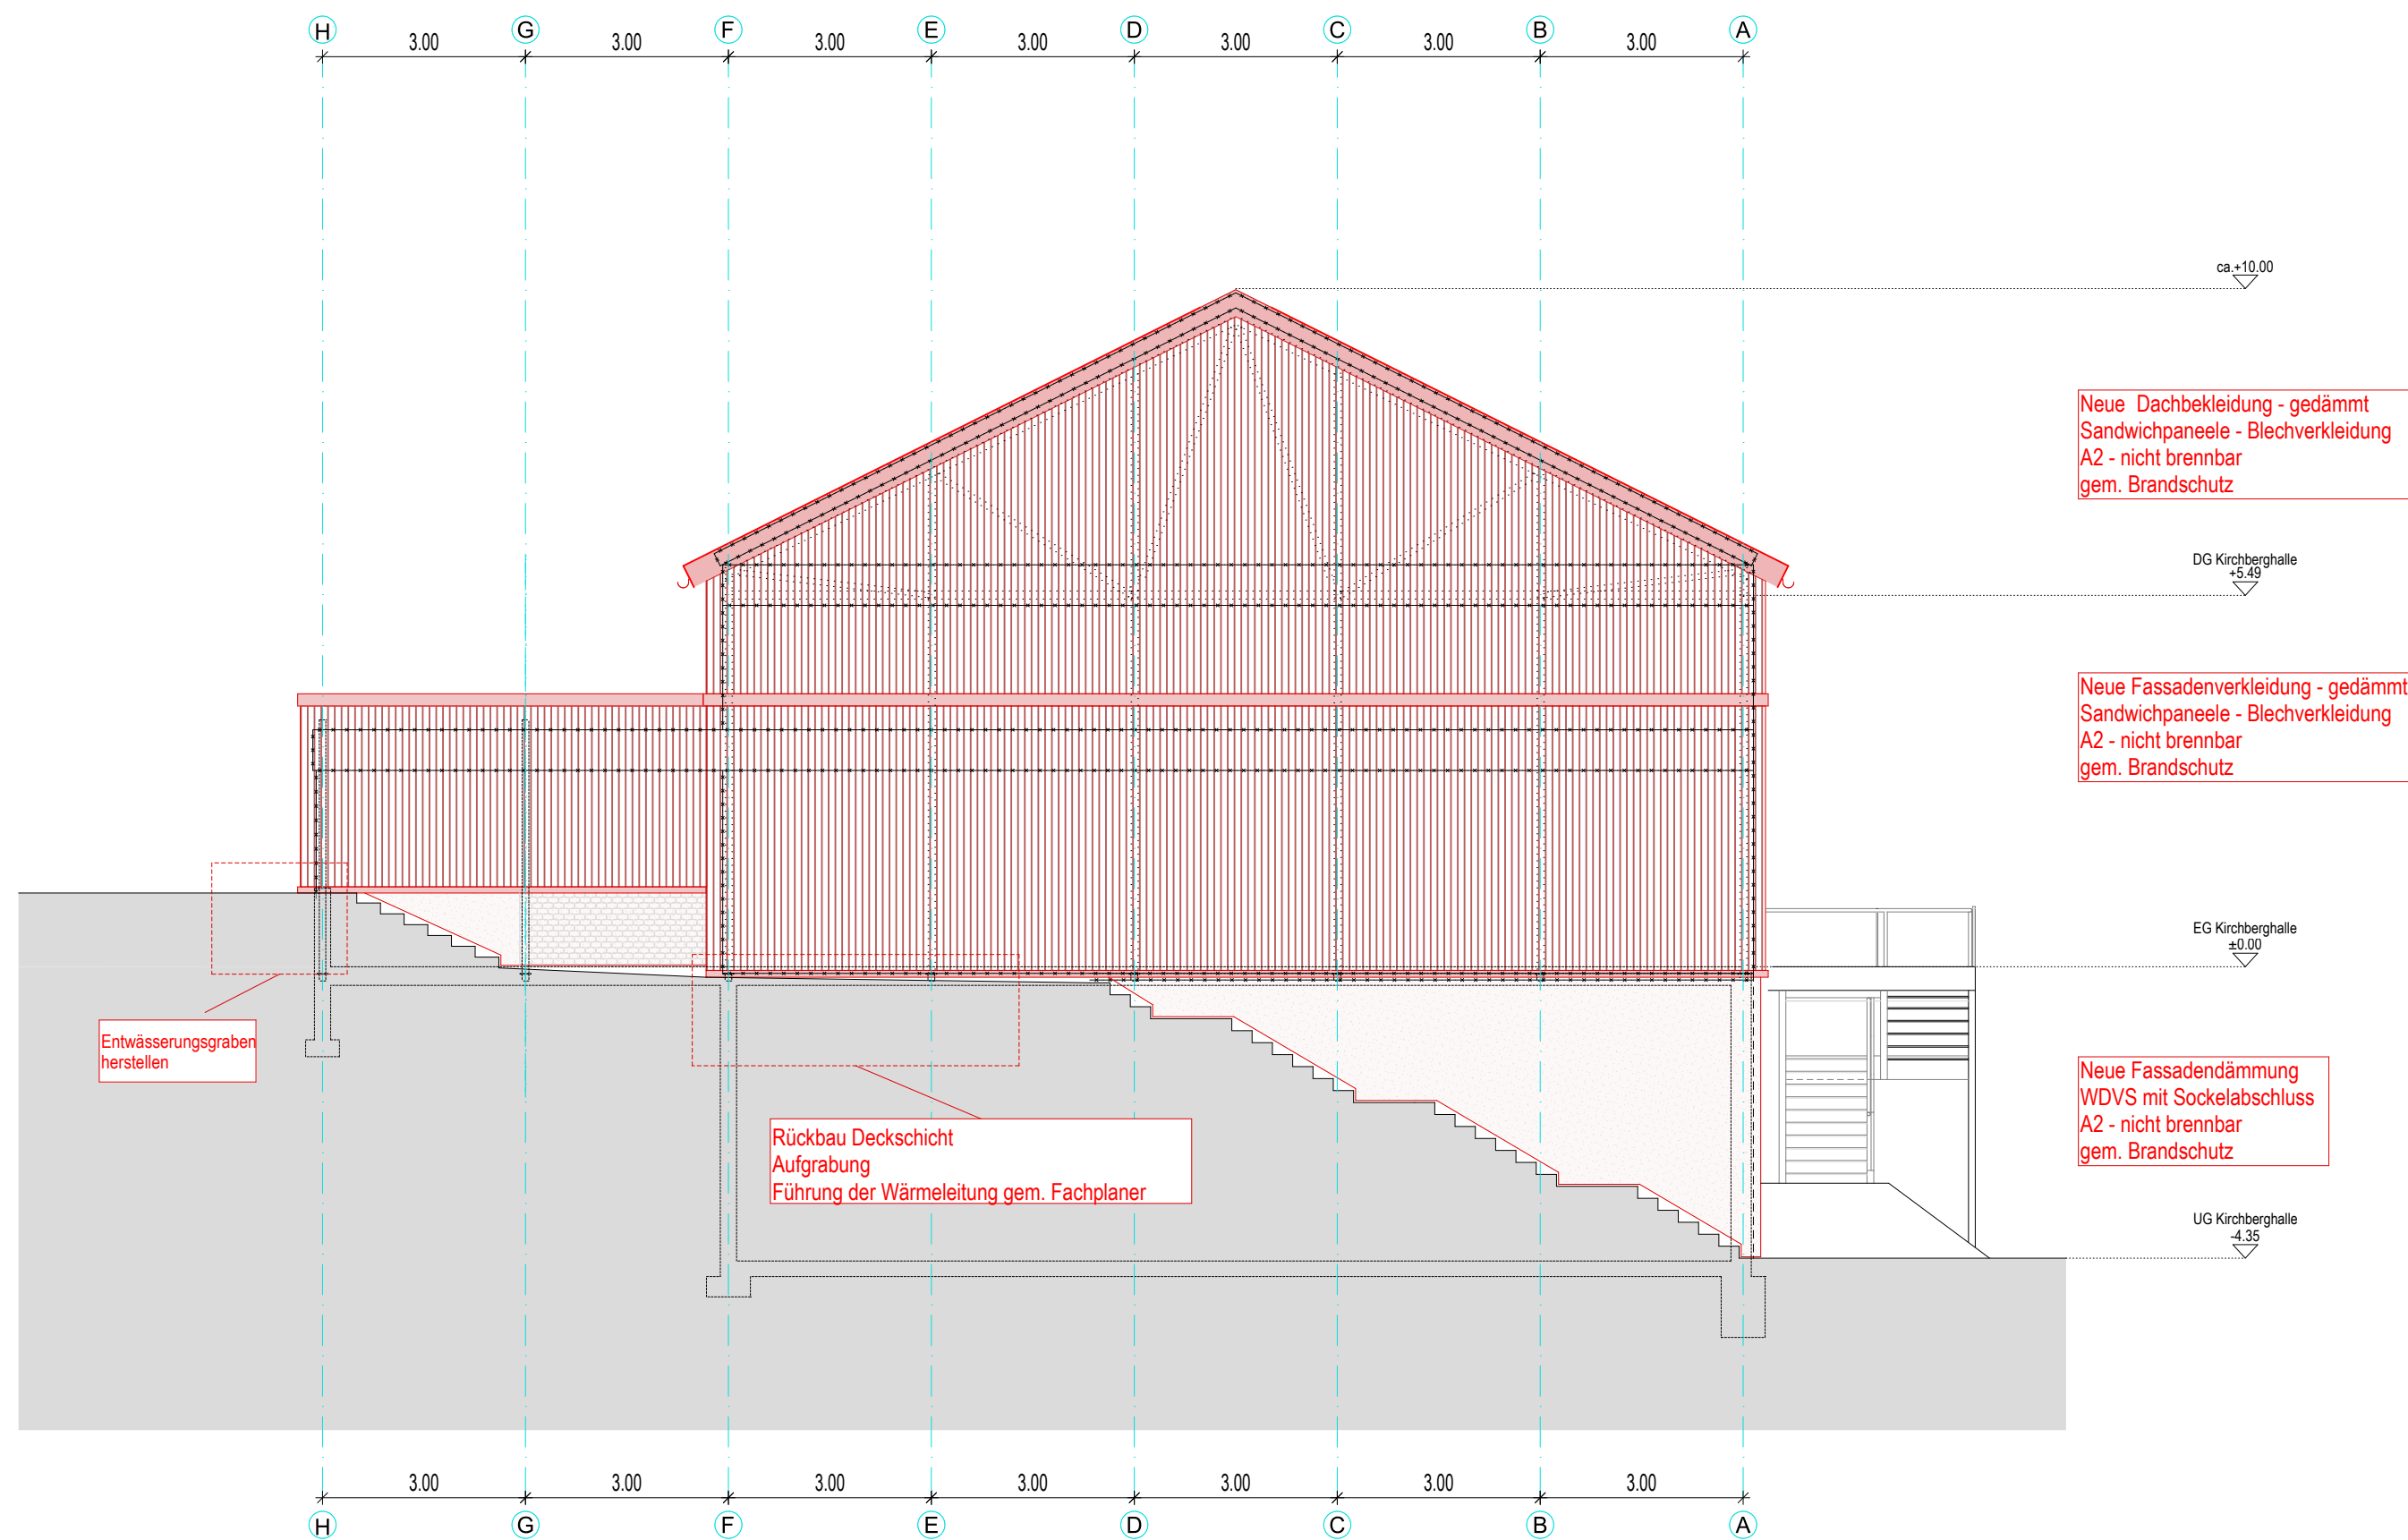


# LEGENDE


|                  |                                                           |
|------------------|-----------------------------------------------------------|
| <div></div>      | Bestehende Bauteile                                       |
| <div></div>      | Neubau                                                    |
| <div></div>      | Abbruch                                                   |
| <div>F1-EG</div> | Fenster Nummerierung                                      |
| <div>T1-EG</div> | Tür Nummerierung                                          |
| BRH 1.00         | Brüstungshöhe gemessen ab OK FFB innen / OK Gelände außen |
| F 30             | feuerhemmend                                              |
| F 90-A           | feuerbeständig und aus nicht brennbaren Baustoffen        |
| F 90-B           | feuerbeständig und aus brennbaren Baustoffen              |
| T30-RS           | Feuerschutztür, Rauchschutz nach DIN 18095                |
| DS               | Dicht- und selbstschließend                               |
| A2               | nicht brennbare Baustoffe                                 |
| <div></div>      | Rettungsweg / Notausgang                                  |

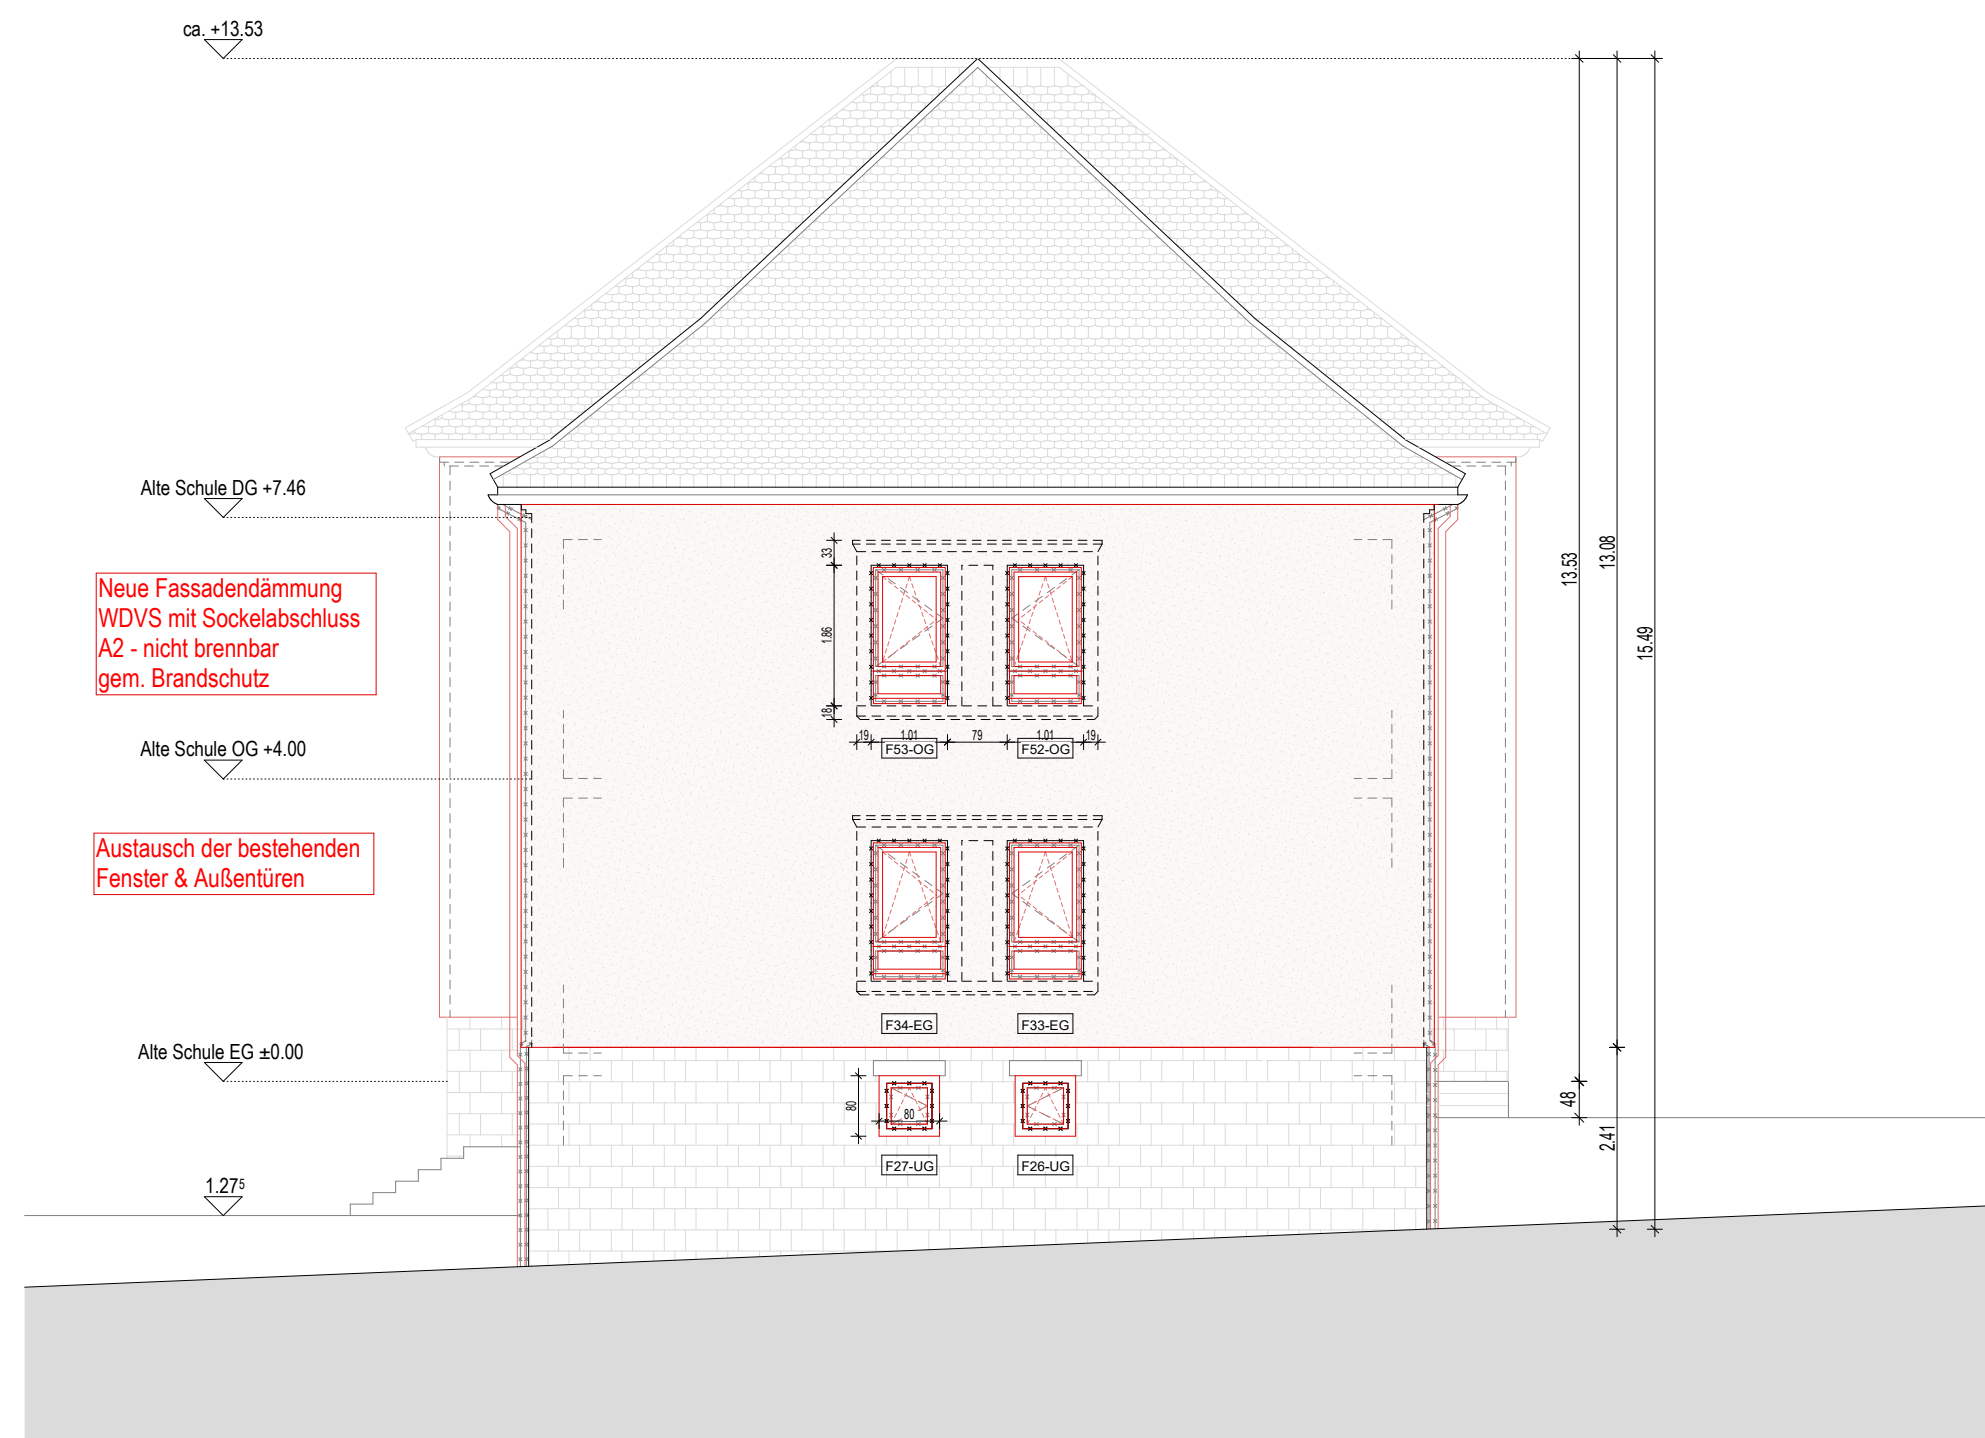


Kirchberghalle Nordansicht

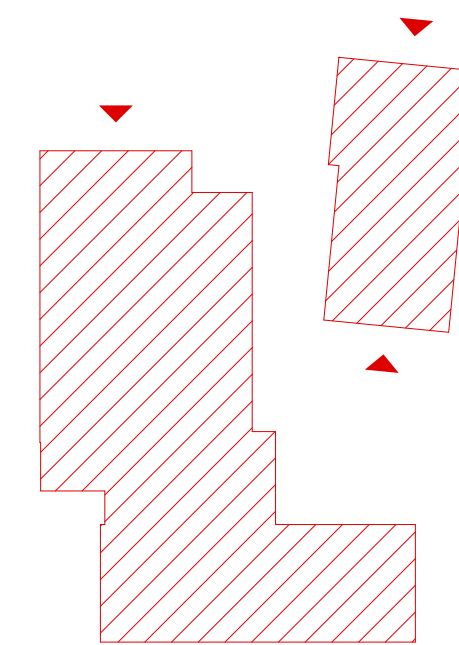

Alte Schule Südansicht

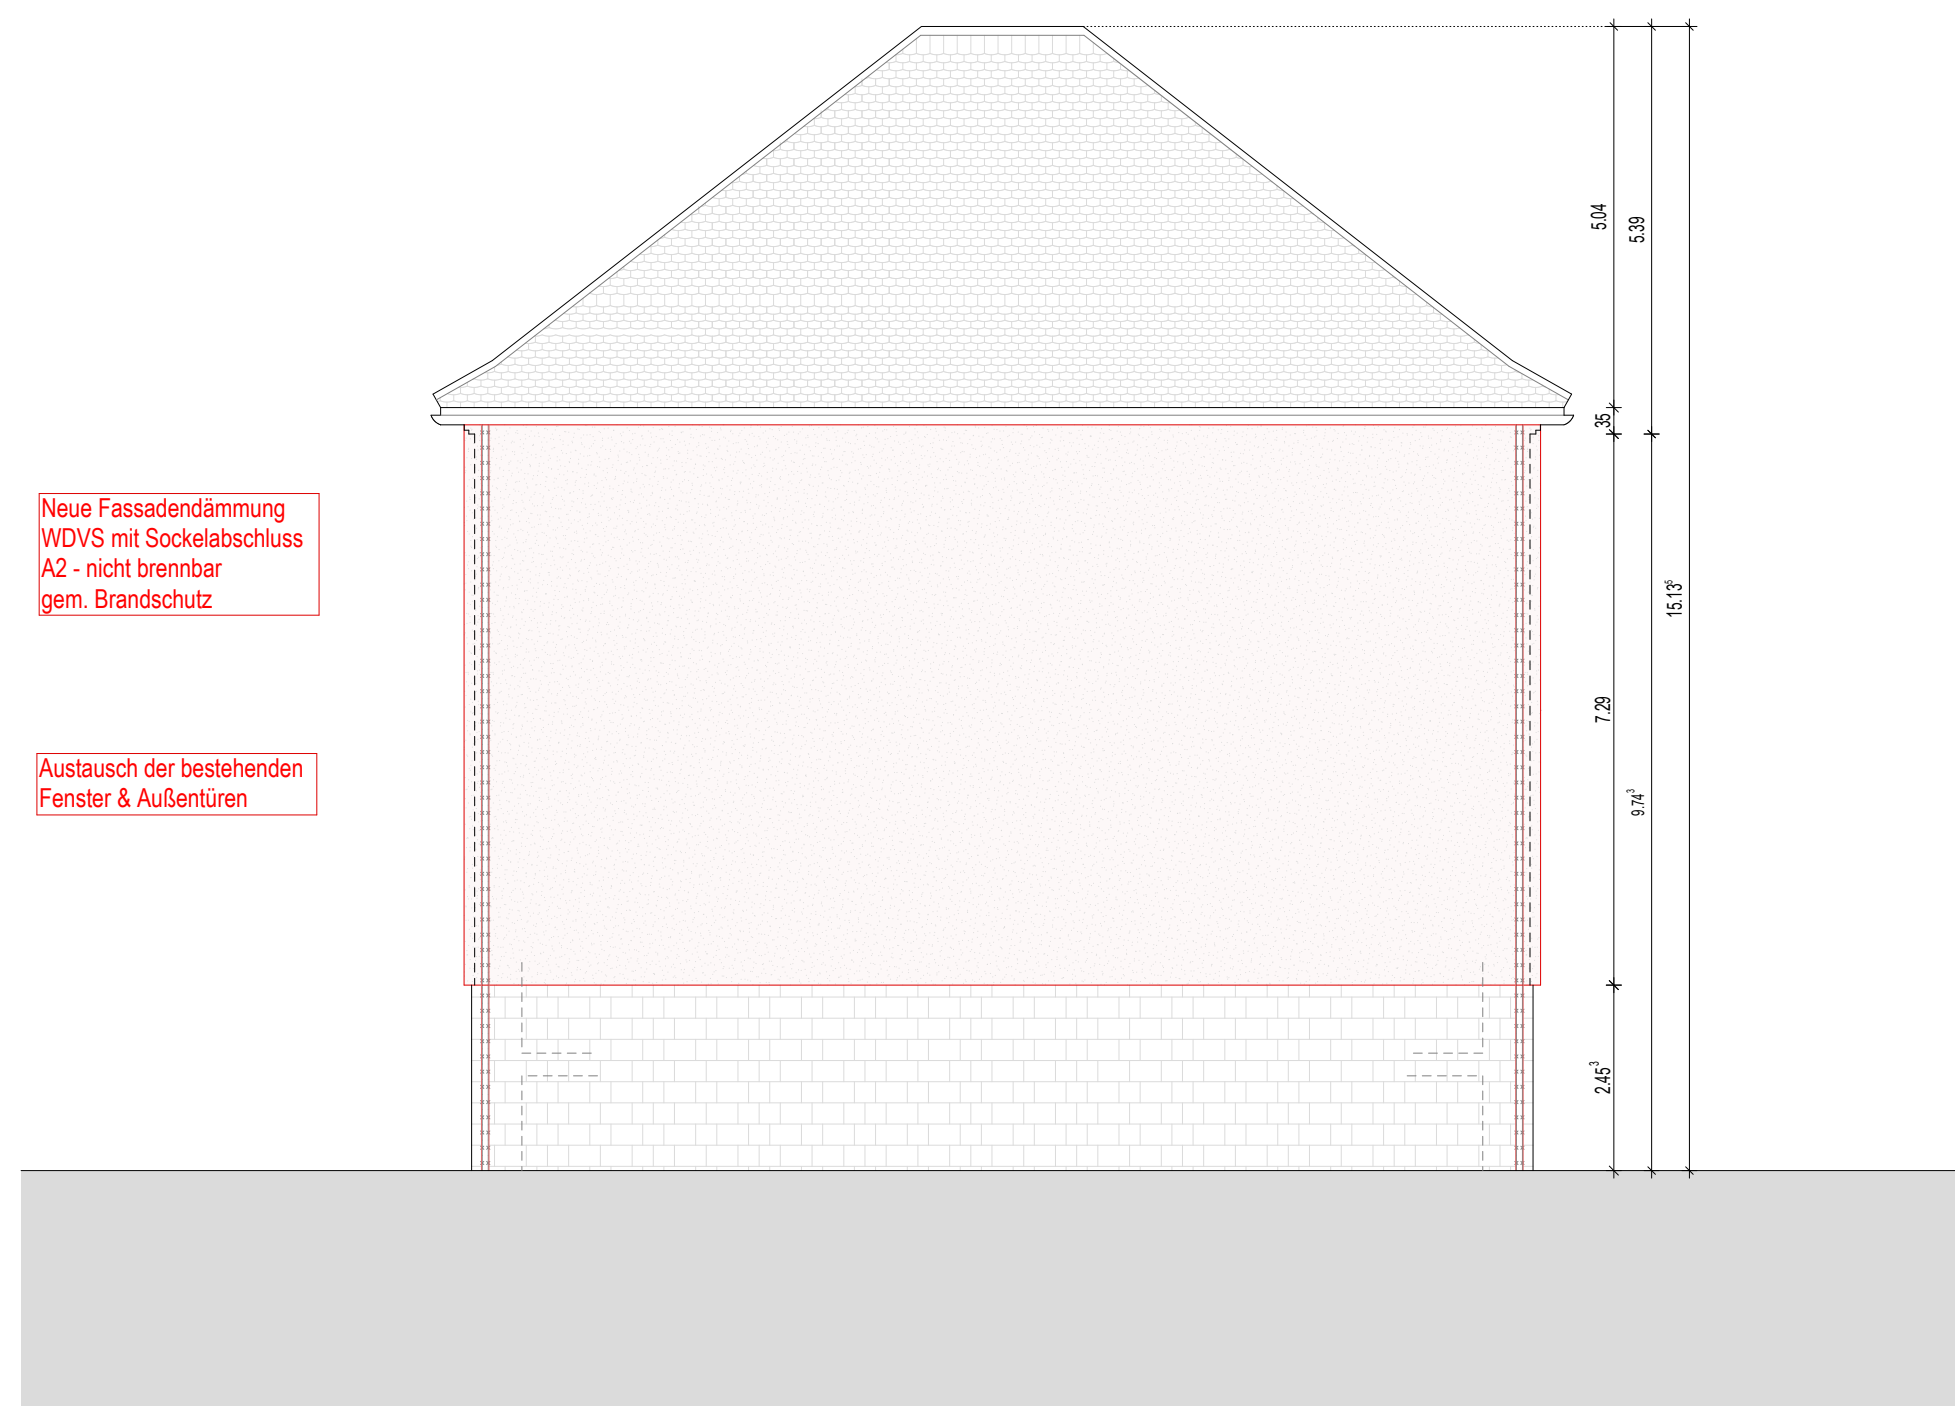

Alte Schule Nordansicht

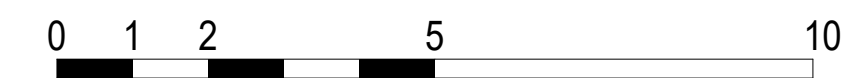

|                                                                 |                                                                                      |          |
|-----------------------------------------------------------------|--------------------------------------------------------------------------------------|----------|
| PROJEKT                                                         |                                                                                      |          |
| Energetische Sanierung des Ensembles Kirchberghalle in Piesbach |                                                                                      |          |
| Kirchenstraße 3<br>66809 Nalbach - Piesbach                     |                                                                                      |          |
| BAUHERR                                                         |                                                                                      |          |
| Gemeinde Nalbach<br>vertr. d. Jörg Laub                         |                                                                                      |          |
| Rathausplatz 1<br>66809 Nalbach                                 |                                                                                      |          |
| PLAN - NUMMER                                                   | Ansichten KBH N & Alte Schule N&S mit AB+NP - 21.04.2026                             |          |
| GENEHMIGUNGSPLANUNG                                             |                                                                                      |          |
| FORMAT                                                          | ISO A1                                                                               |          |
| MASSTAB                                                         | 1 : 100                                                                              |          |
| GEZEICHNET                                                      | PLANINHALT<br>Kirchberghalle Nordansicht<br>Alte Schule Nord- & Südansicht mit AB+NP |          |
| GEPRÜFT                                                         |                                                                                      |          |
|                                                                 | GEWERK                                                                               | KURZBEZ. |
|                                                                 | Architektur                                                                          | GP12     |
| PFAD:                                                           |                                                                                      |          |