
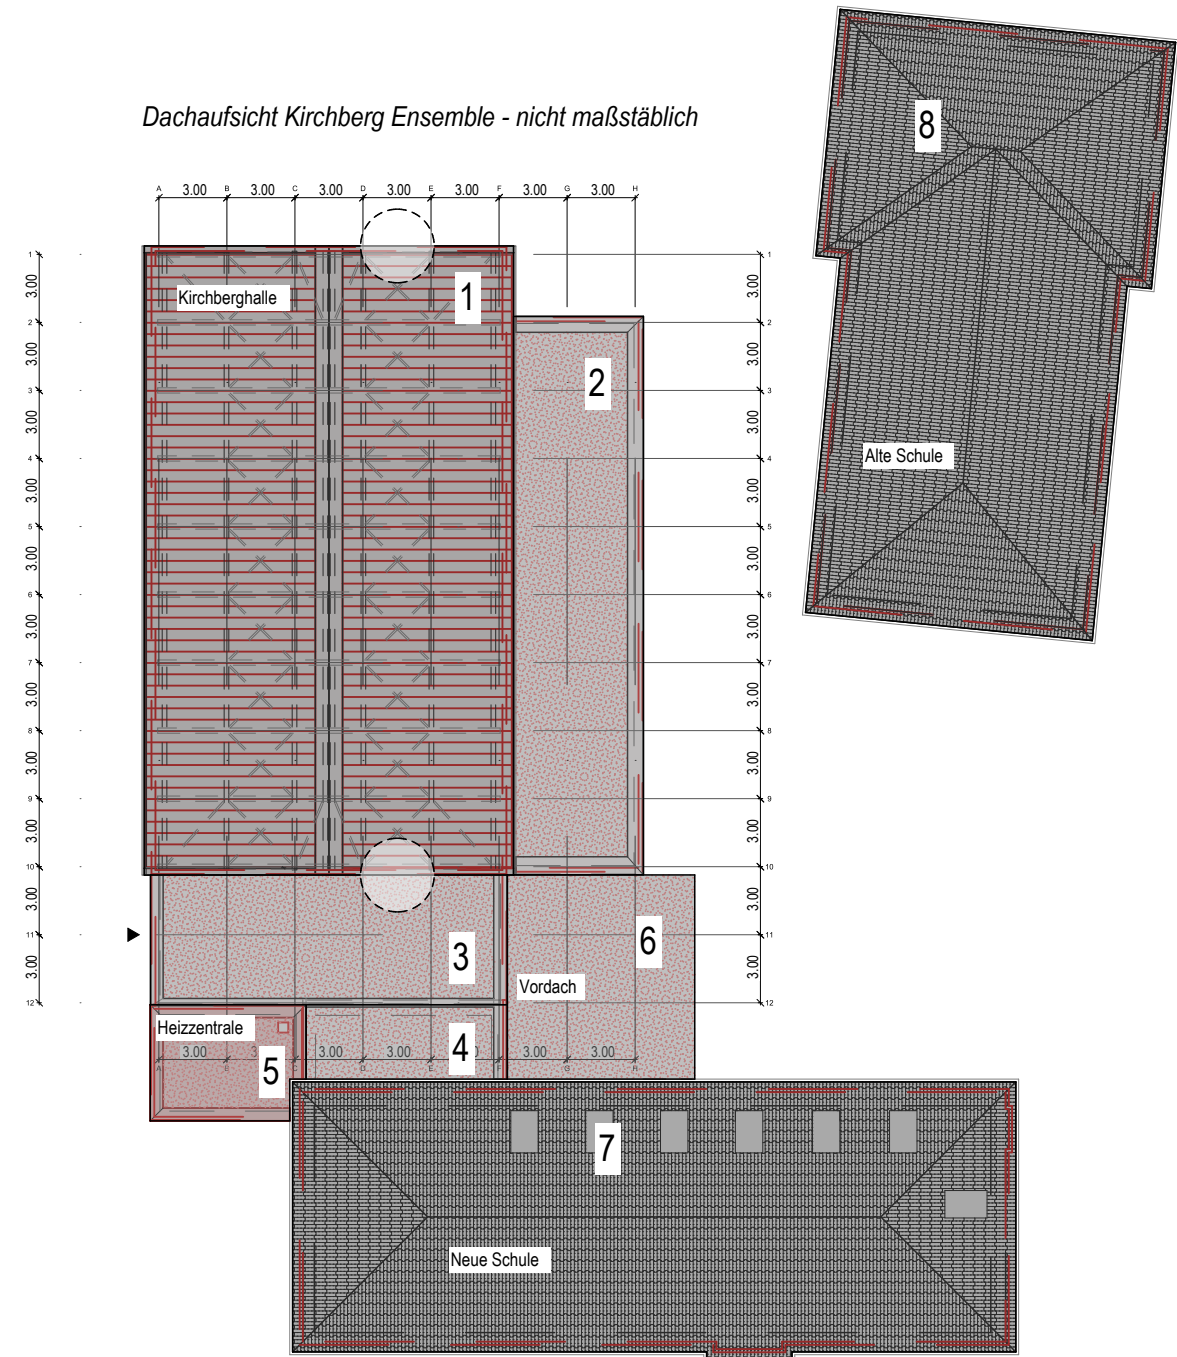
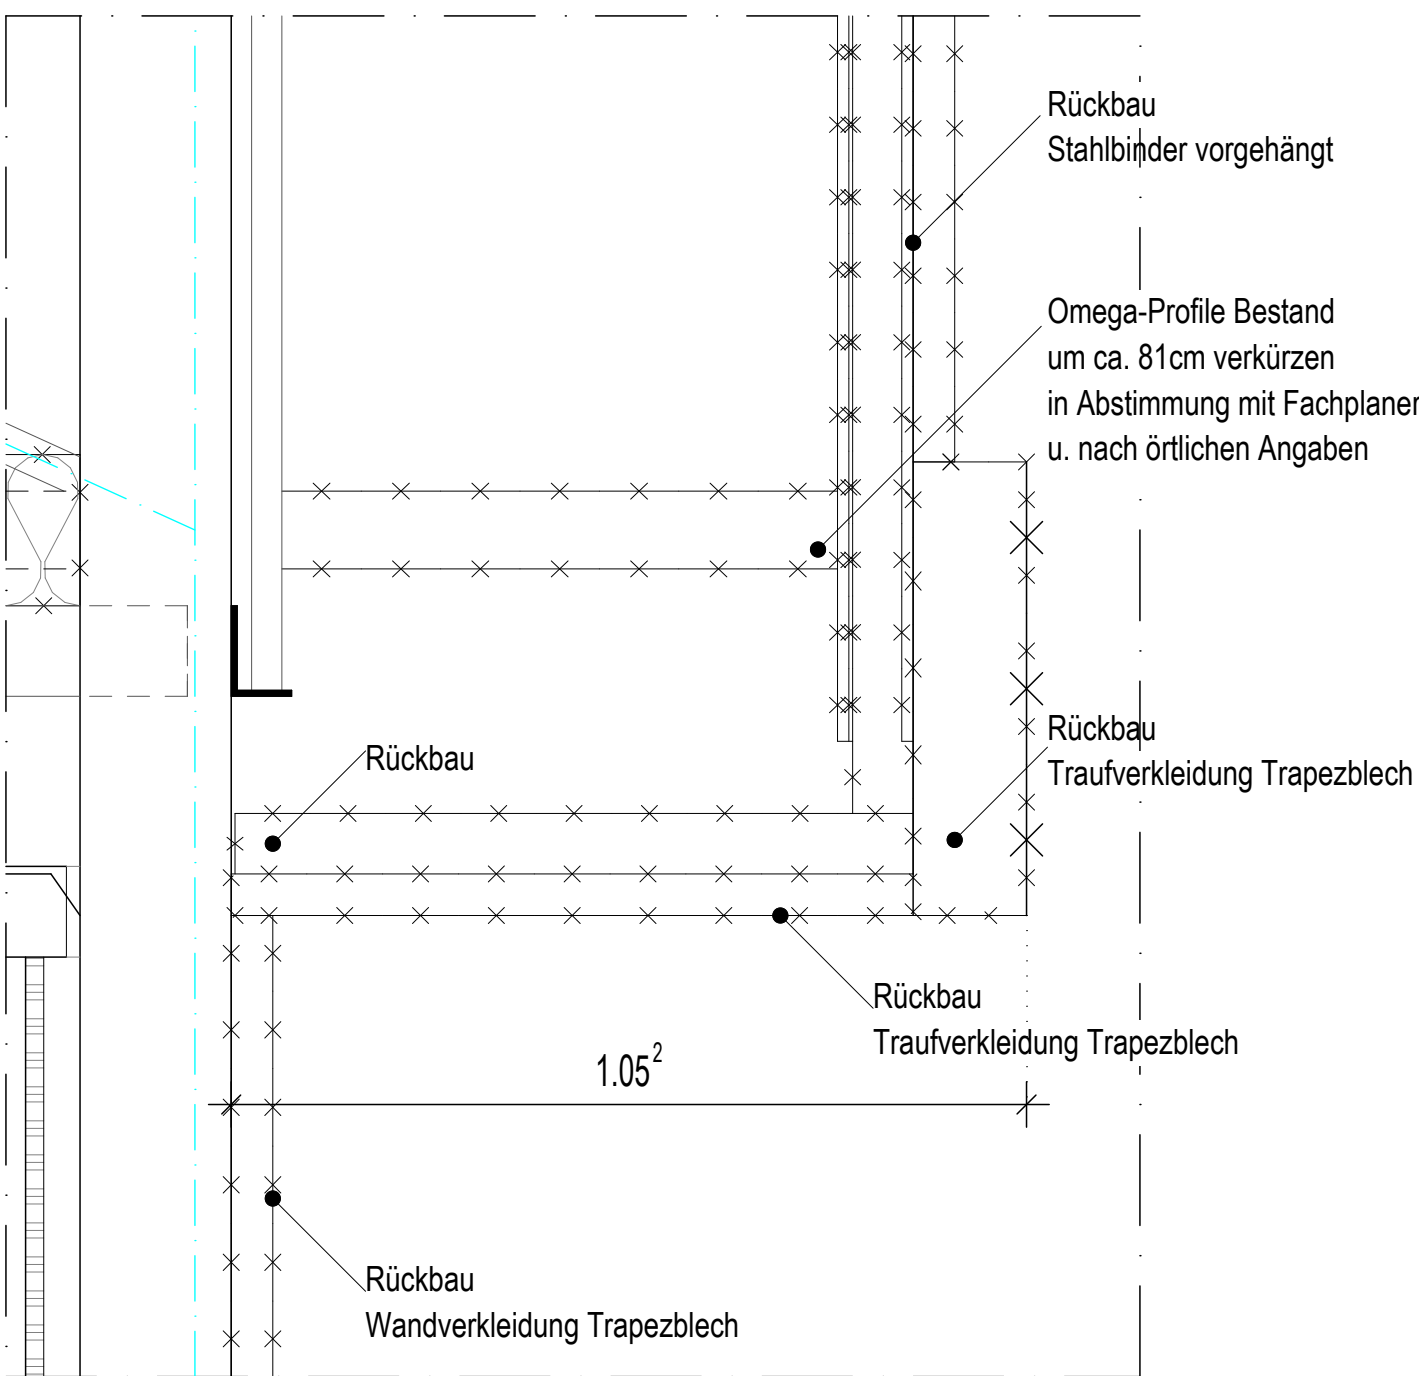
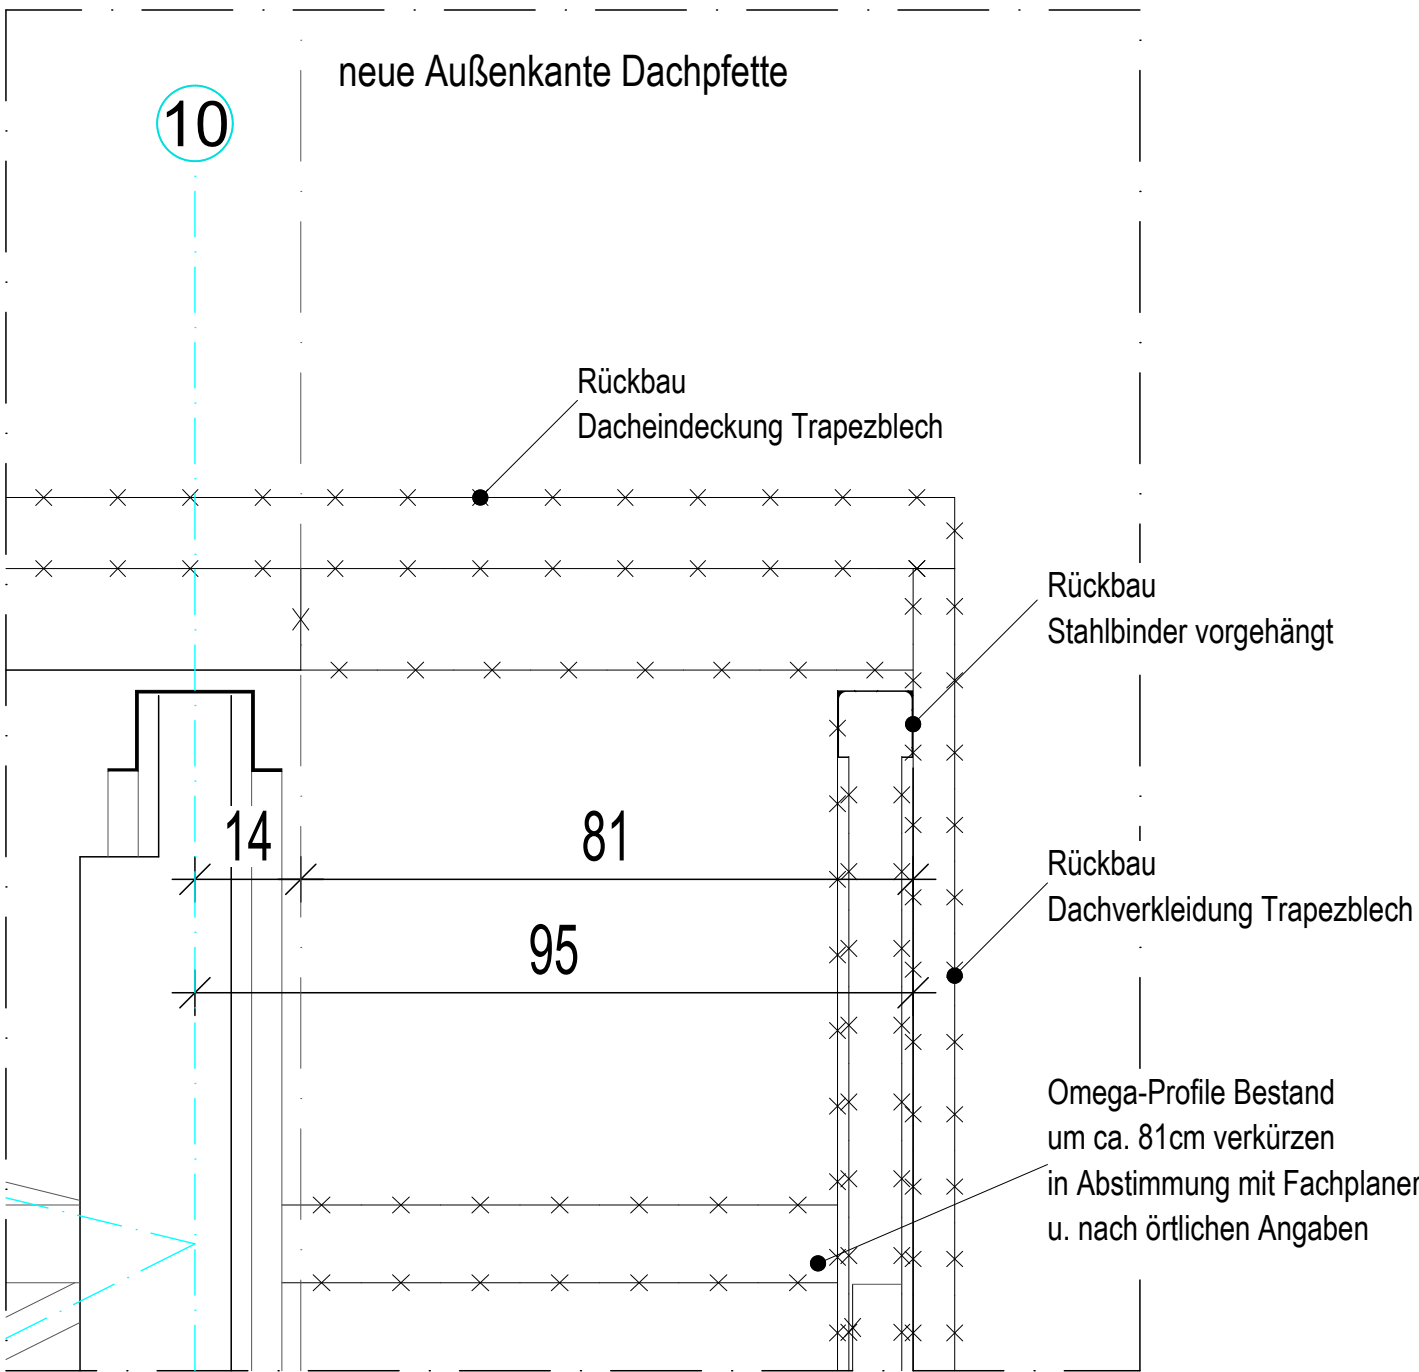
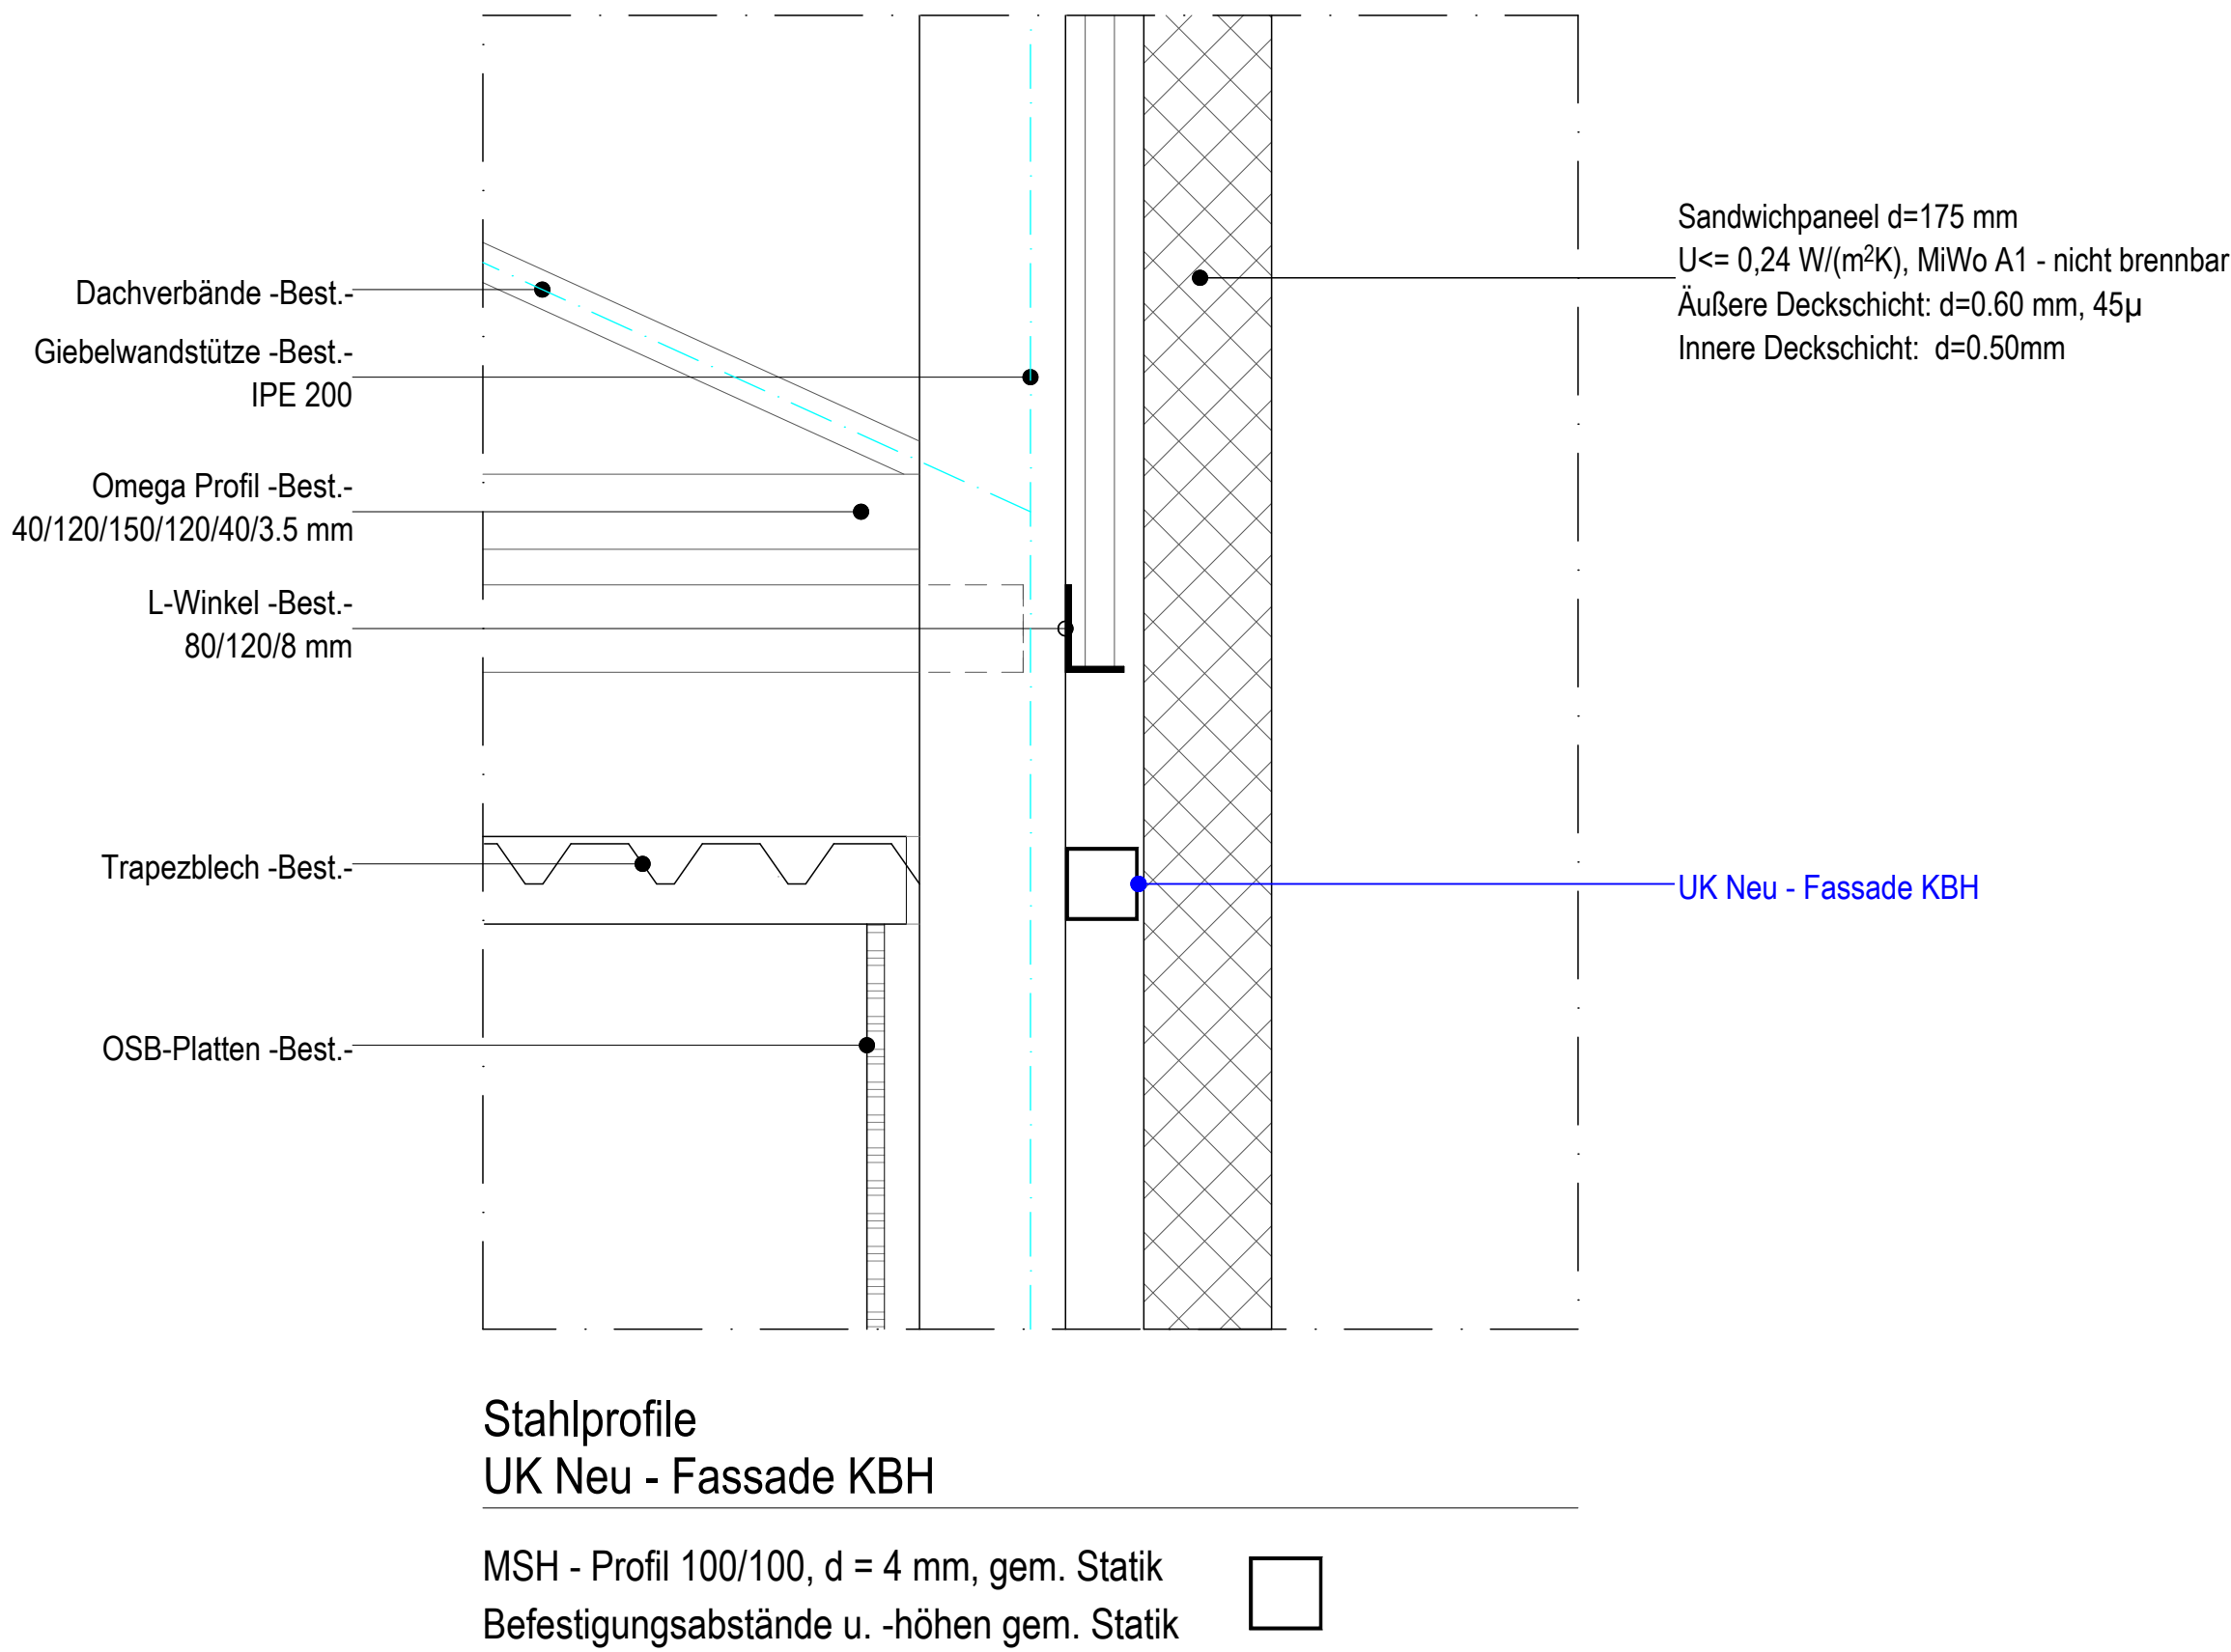


SYSTEMSCHNITT 2 - ORTGANGDETAIL

Hallendach Kirchberghalle - Dach Nr. 1

Abbruch des Dahgiebelüberstands

M 1:10 - ISO A1

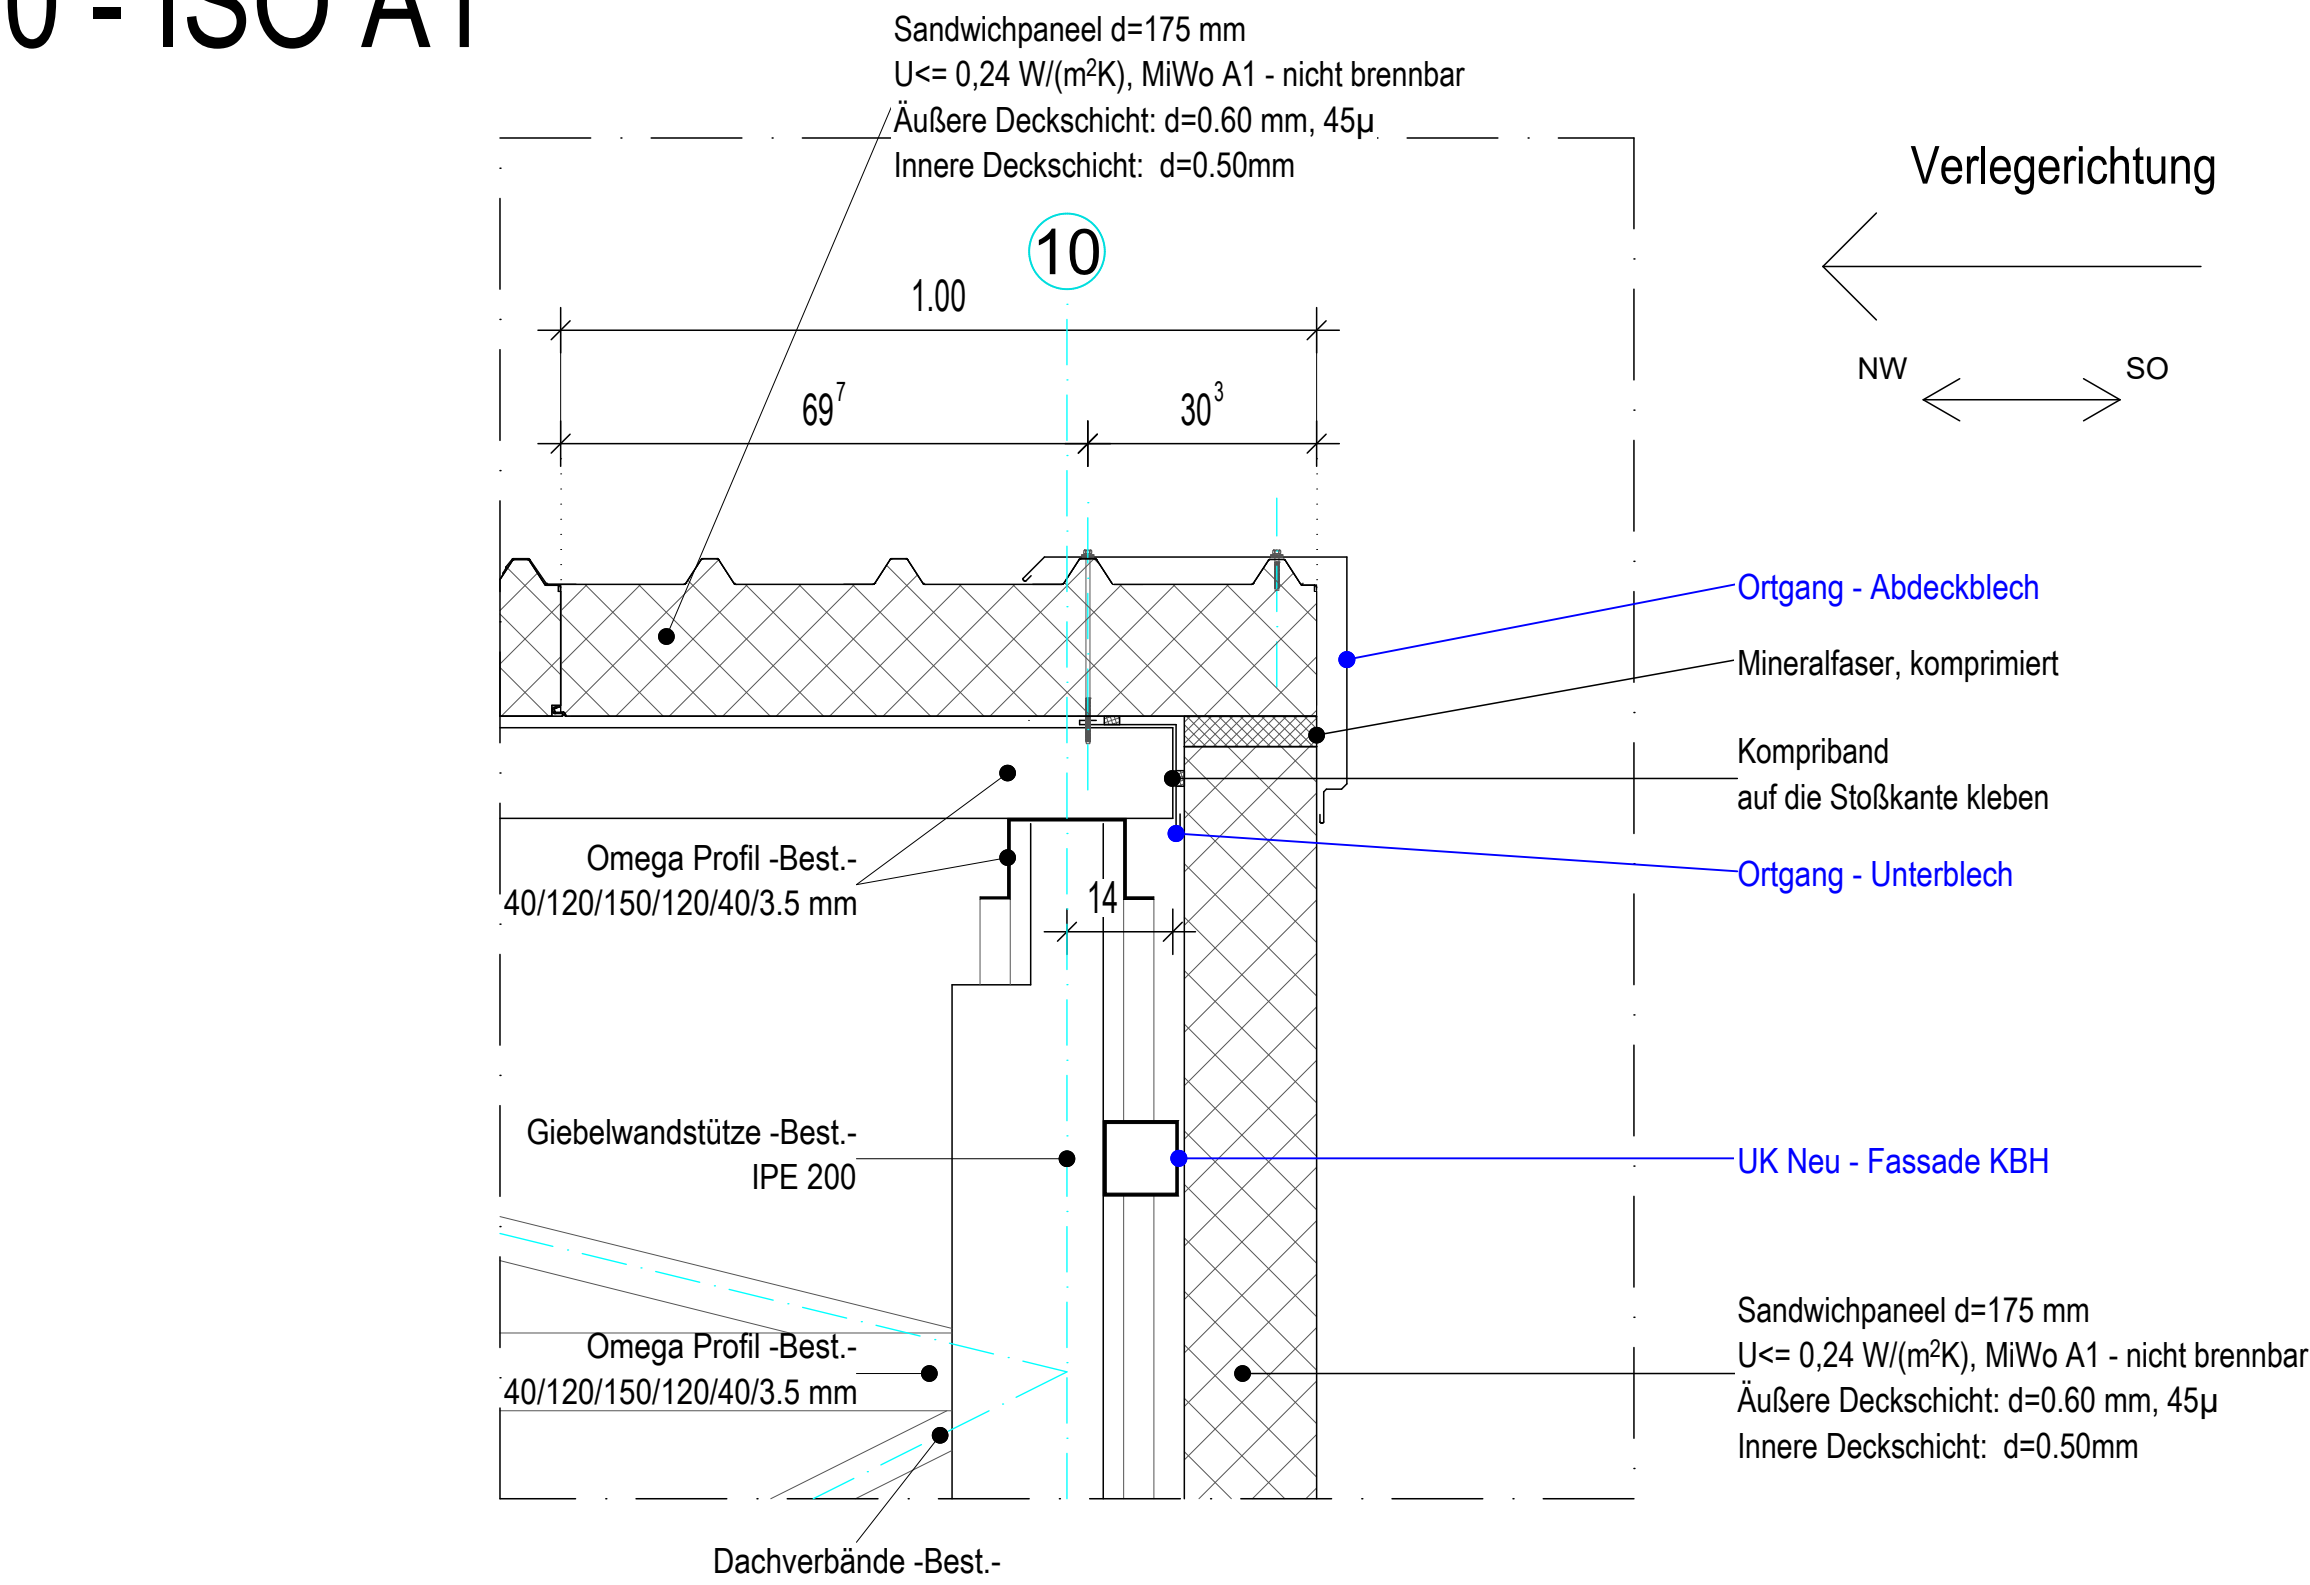

PROJEKT

Energetische Sanierung des Ensembles Kirchberghalle in Piesbach

Kirchenstraße 1-3
66809 Nalbach - Piesbach

BAUHERR

Gemeinde Nalbach
vertr. d. Jörg Laub

Rathausplatz 1
66809 Nalbach

VORABZUG

DETAIL 2			
AUSFÜHRUNGSPLANUNG			
FORMAT	ISO A1	PLANINHALT	
MASSTAB	1 : 10	ORTGANGDETAIL	
GEZEICHNET		GEWERK	KURZBEZ.
GEPRÜFT		Architektur	
PFAD:			