


SYSTEMSCHNITT 3 - ANSCHLUSS AN AUFGEHENDE WAND + ATTIKA

Flachdach Kirchberghalle - Dach Nr. 2

M 1:10 - ISO A1

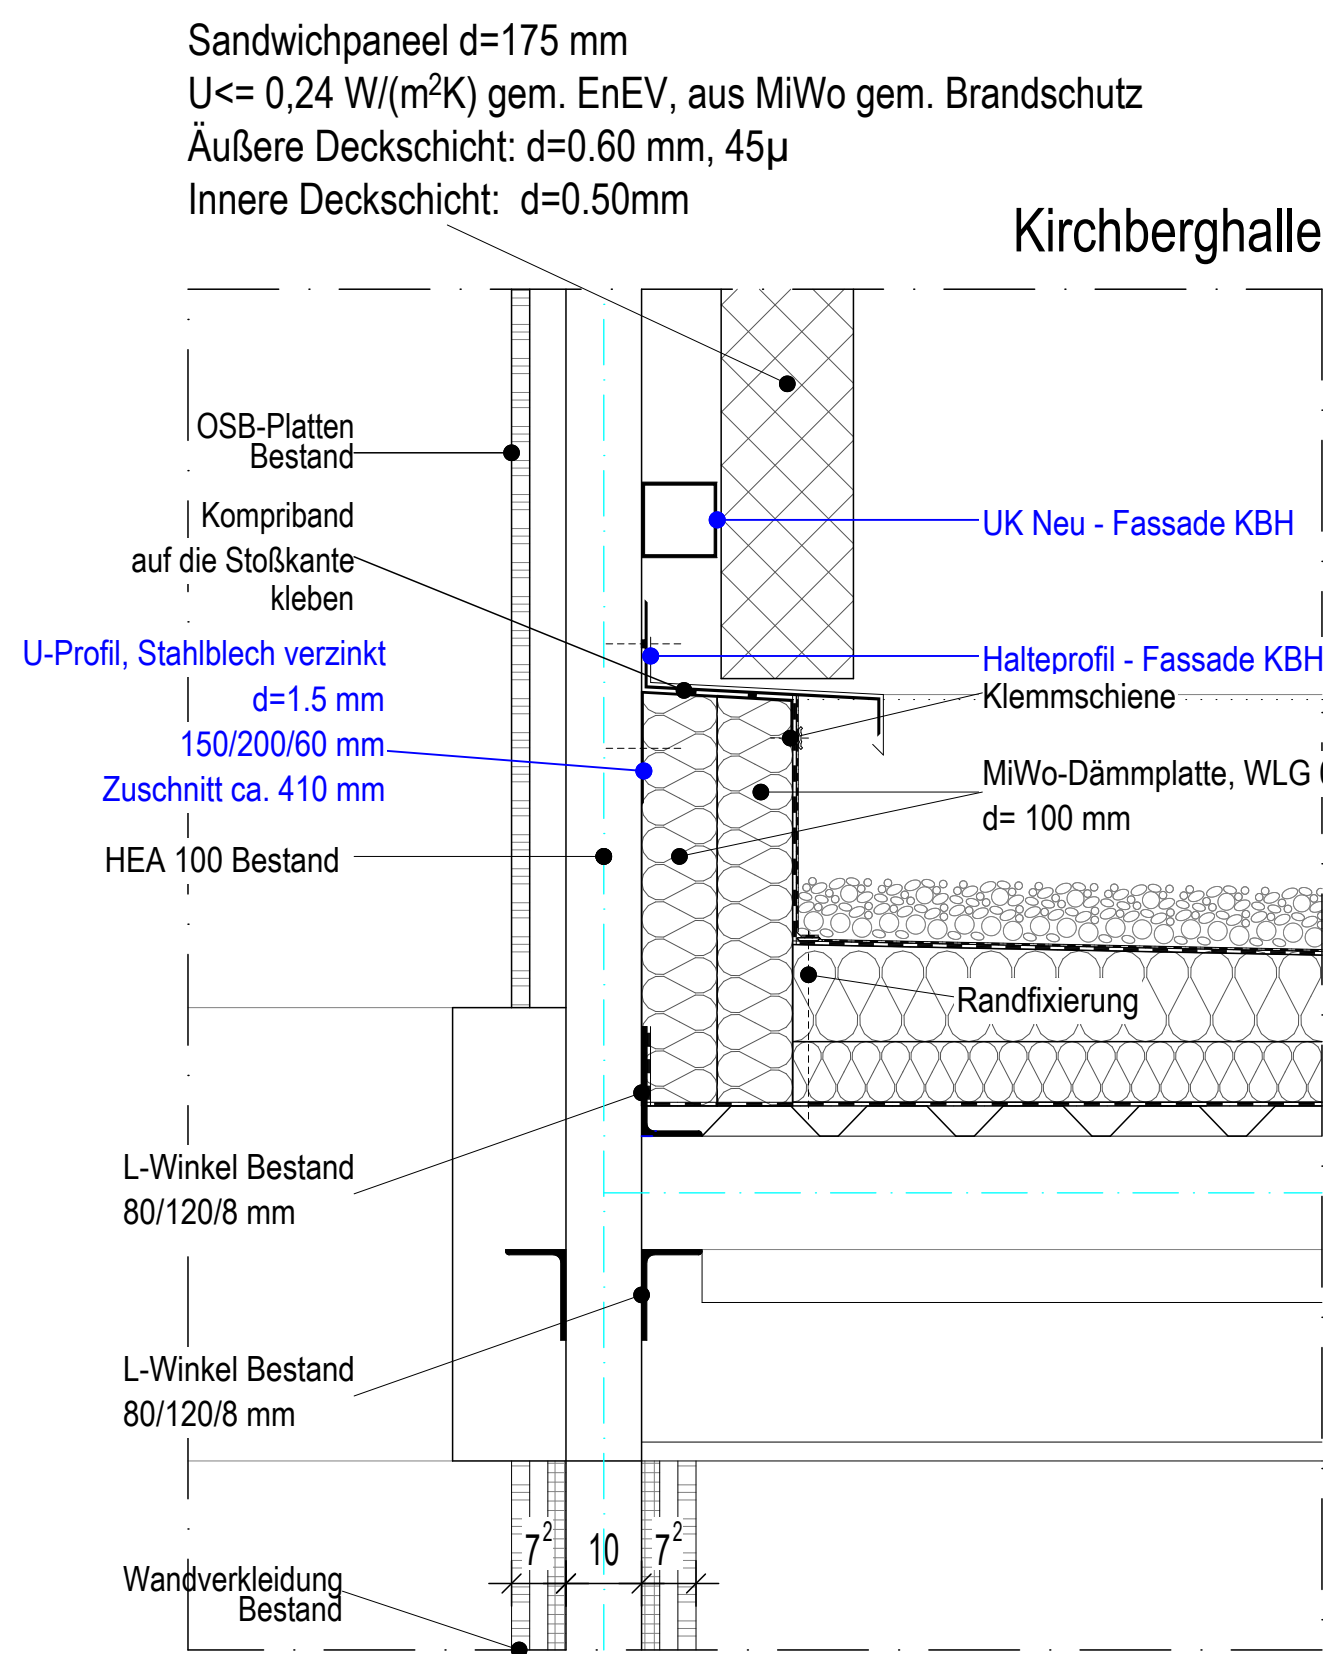


Stahlprofile
UK Neu - Fassade KBH

MSH - Profil 100/100, d = 4 mm, gem. Statik
Befestigungsabstände u. -höhen gem. Statik


Stahlprofile
Halteprofil - Fassade KBH

Halteprofil zum Aufstellen der Wand-Sandwichpaneele
Stahlblech - zusätzlich verkleidet
120/305/60/4 mm
Zuschnitt ca. 490 mm

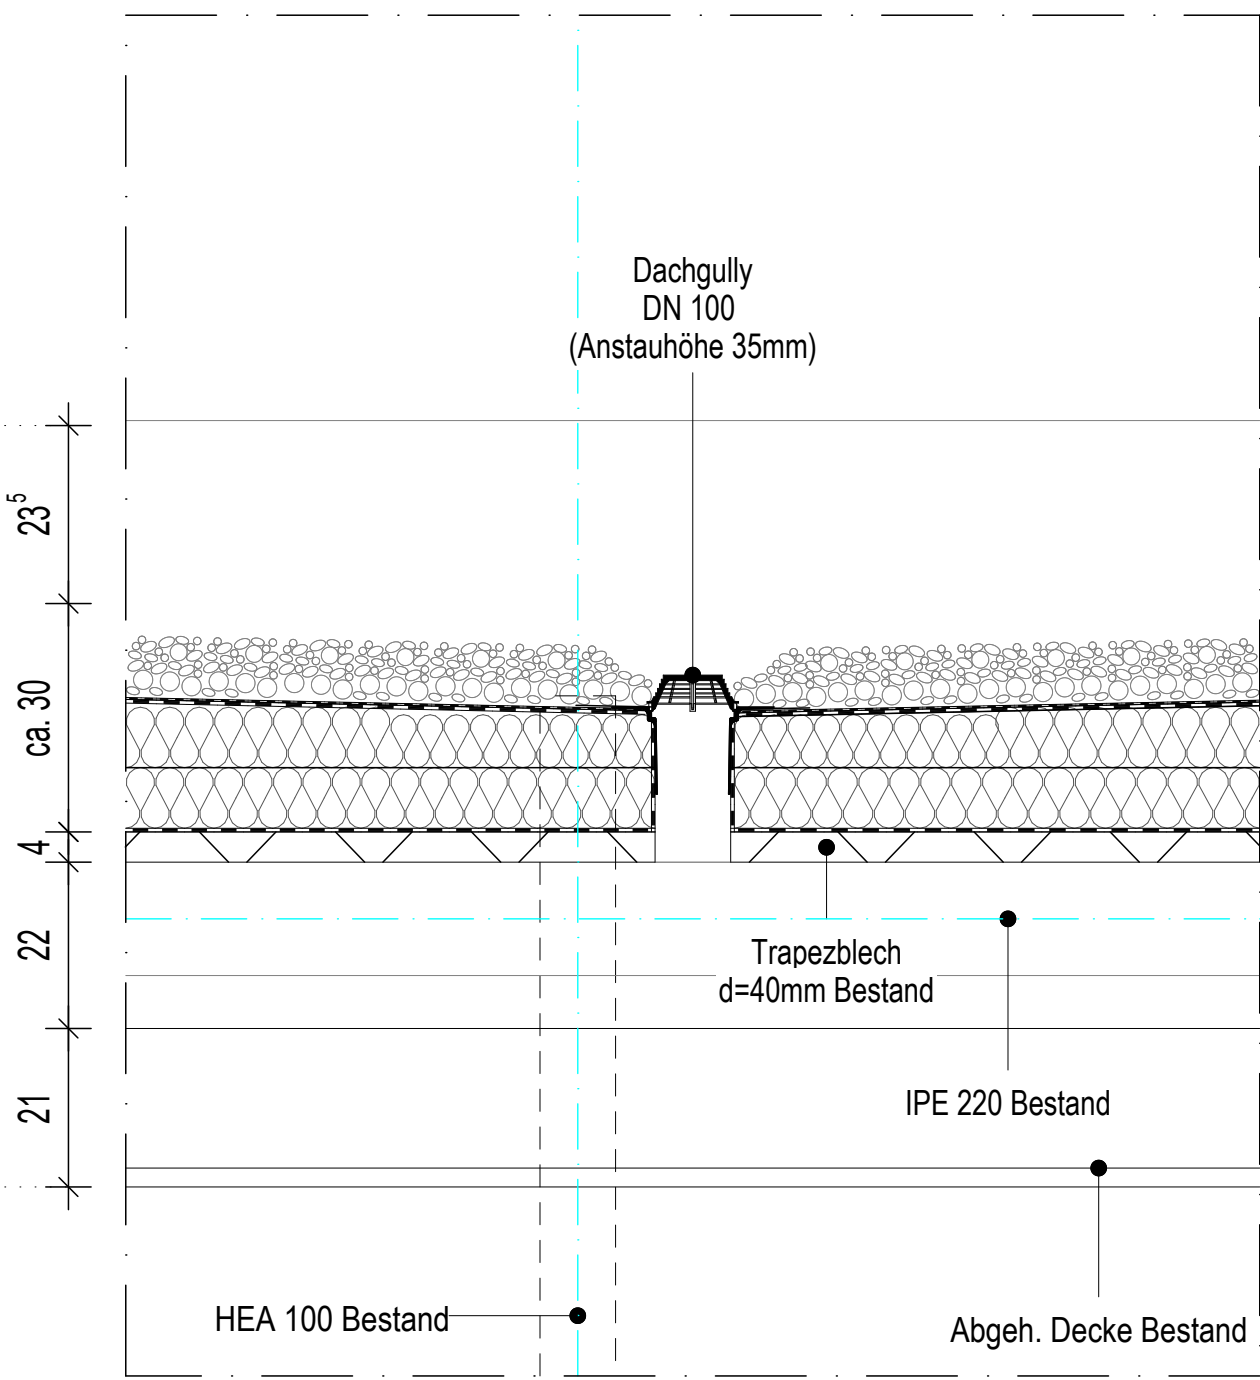


Dachaufbau
Flachdach Kirchberghalle / Dach Nr. 2

Kiesschüttung 16/32 d= 60-80 mm
Trennlage 300 g/m2 Schutzvlies
Abdichtungsbahn d=1.8mm - mechanisch fixiert
Kehlgefälldämmschicht in Kehlen, MiWo, A1-nicht brennbar
Gefälldämmung MiWo d: 100mm i. M., WLG 035, A1 - nicht brennbar
Dämmung Grundplatte MiWo d=80mm, WLG 035, A1 - nicht brennbar
Dampfsperre - brandlastreduziert
Trapezblechschale d=40 mm -Bestand-
IPE 220 -Bestand-
Abgeh. Decke -Bestand-

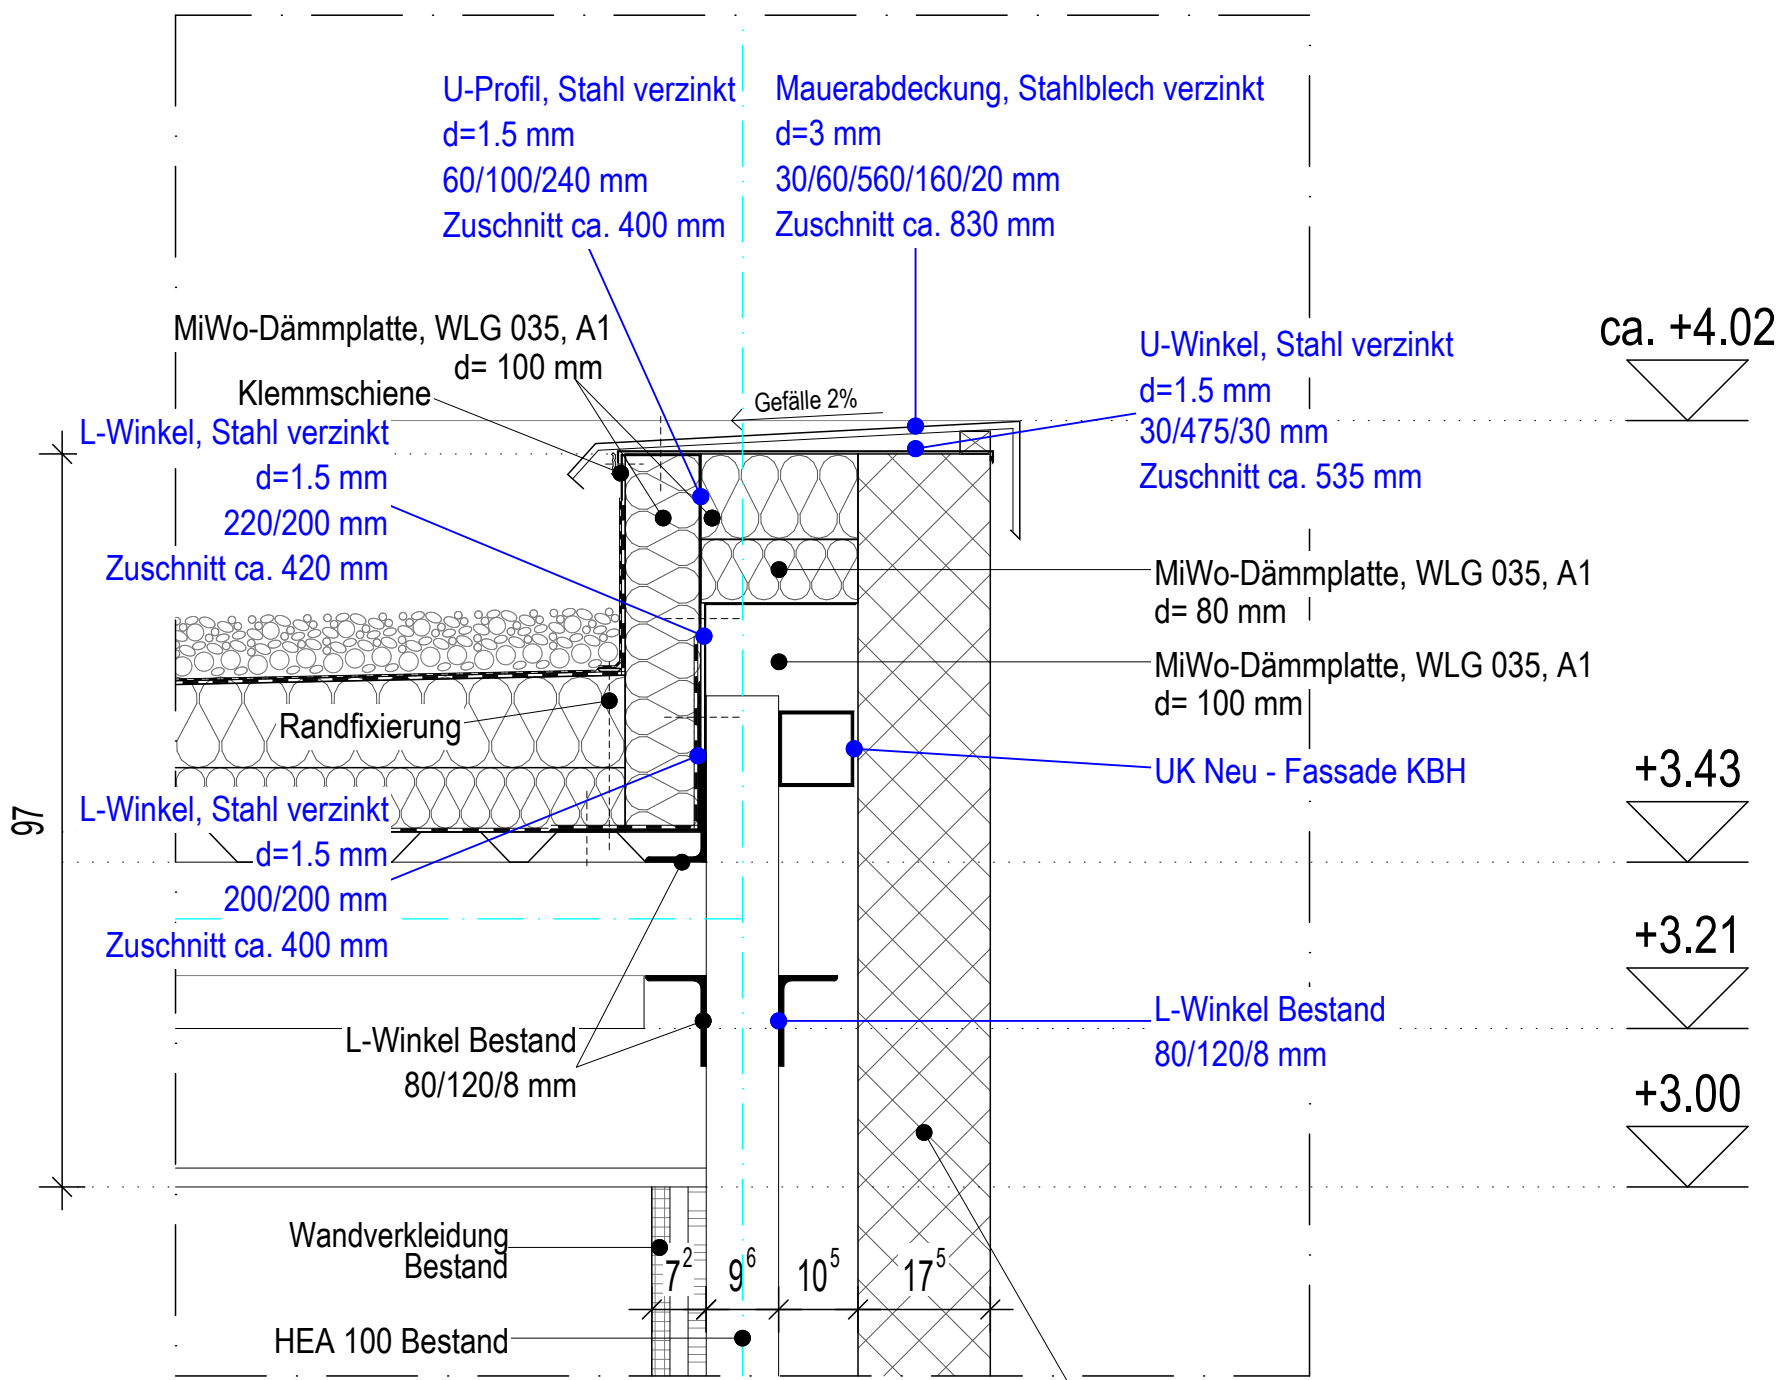

Sandwichpaneel d=175 mm
U<= 0,24 W/(m²K) gem. EnEV, aus MiWo gem. Brandschutz
Äußere Deckschicht: d=0.60 mm, 45µ
Innere Deckschicht: d=0.50mm

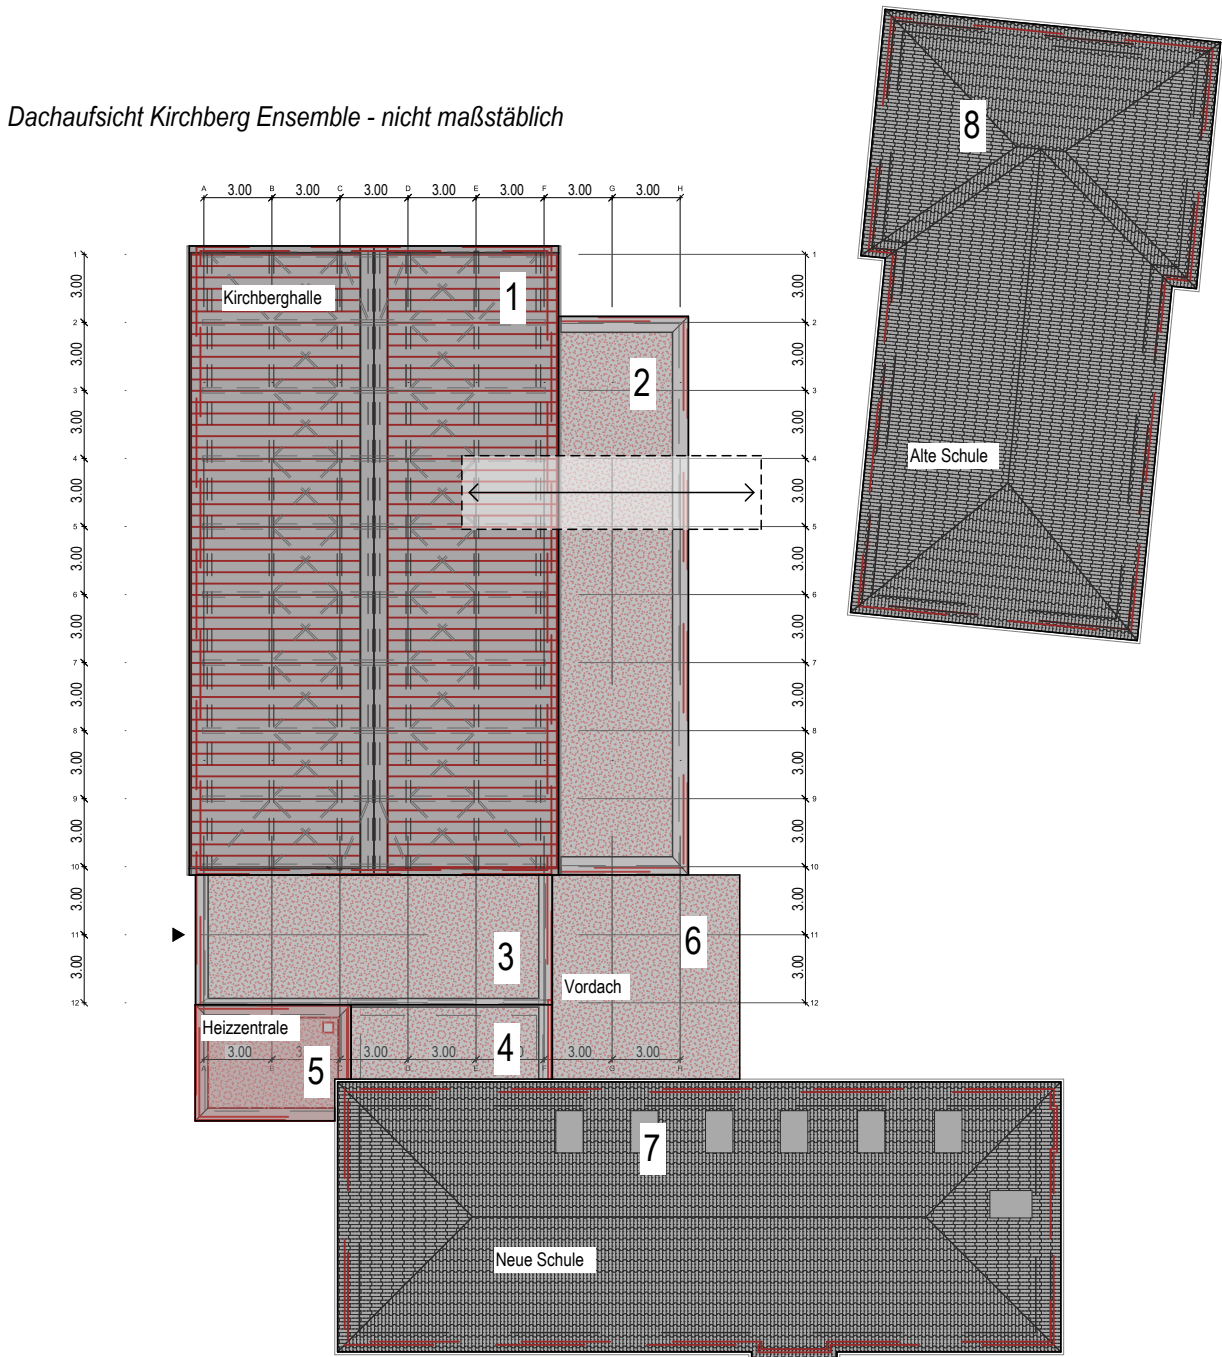

PROJEKT			
Energetische Sanierung des Ensembles Kirchberghalle in Piesbach			
Kirchenstraße 1-3 66809 Nalbach - Piesbach			
BAUHERR			
Gemeinde Nalbach vertr. d. Jörg Laub			
Rathausplatz 1 66809 Nalbach			
DETAIL 3			
AUSFÜHRUNGSPLANUNG			
FORMAT	ISO A1	PLANINHALT	
MASSTAB	1 : 10	ANSCHLUSS AN AUFGEHENDE WAND + ATTIKA	
GEZEICHNET		GEWERK	KURZBEZ.
GEPRÜFT		Architektur	
PFAD:			