


SYSTEMSCHNITT 4 - ANSCHLUSS AN AUFGEHENDE WAND + ATTIKA

Flachdach Kirchberghalle - Dach Nr. 3

Flachdach Neue Schule - Dach Nr. 4

M 1:10 - ISO A1

Sandwichpaneel d=175 mm
U<= 0,24 W/(m²K) gem. EnEV, aus MiWo gem. Brandschutz
Äußere Deckschicht: d=0.60 mm, 45µ
Innere Deckschicht: d=0.50mm

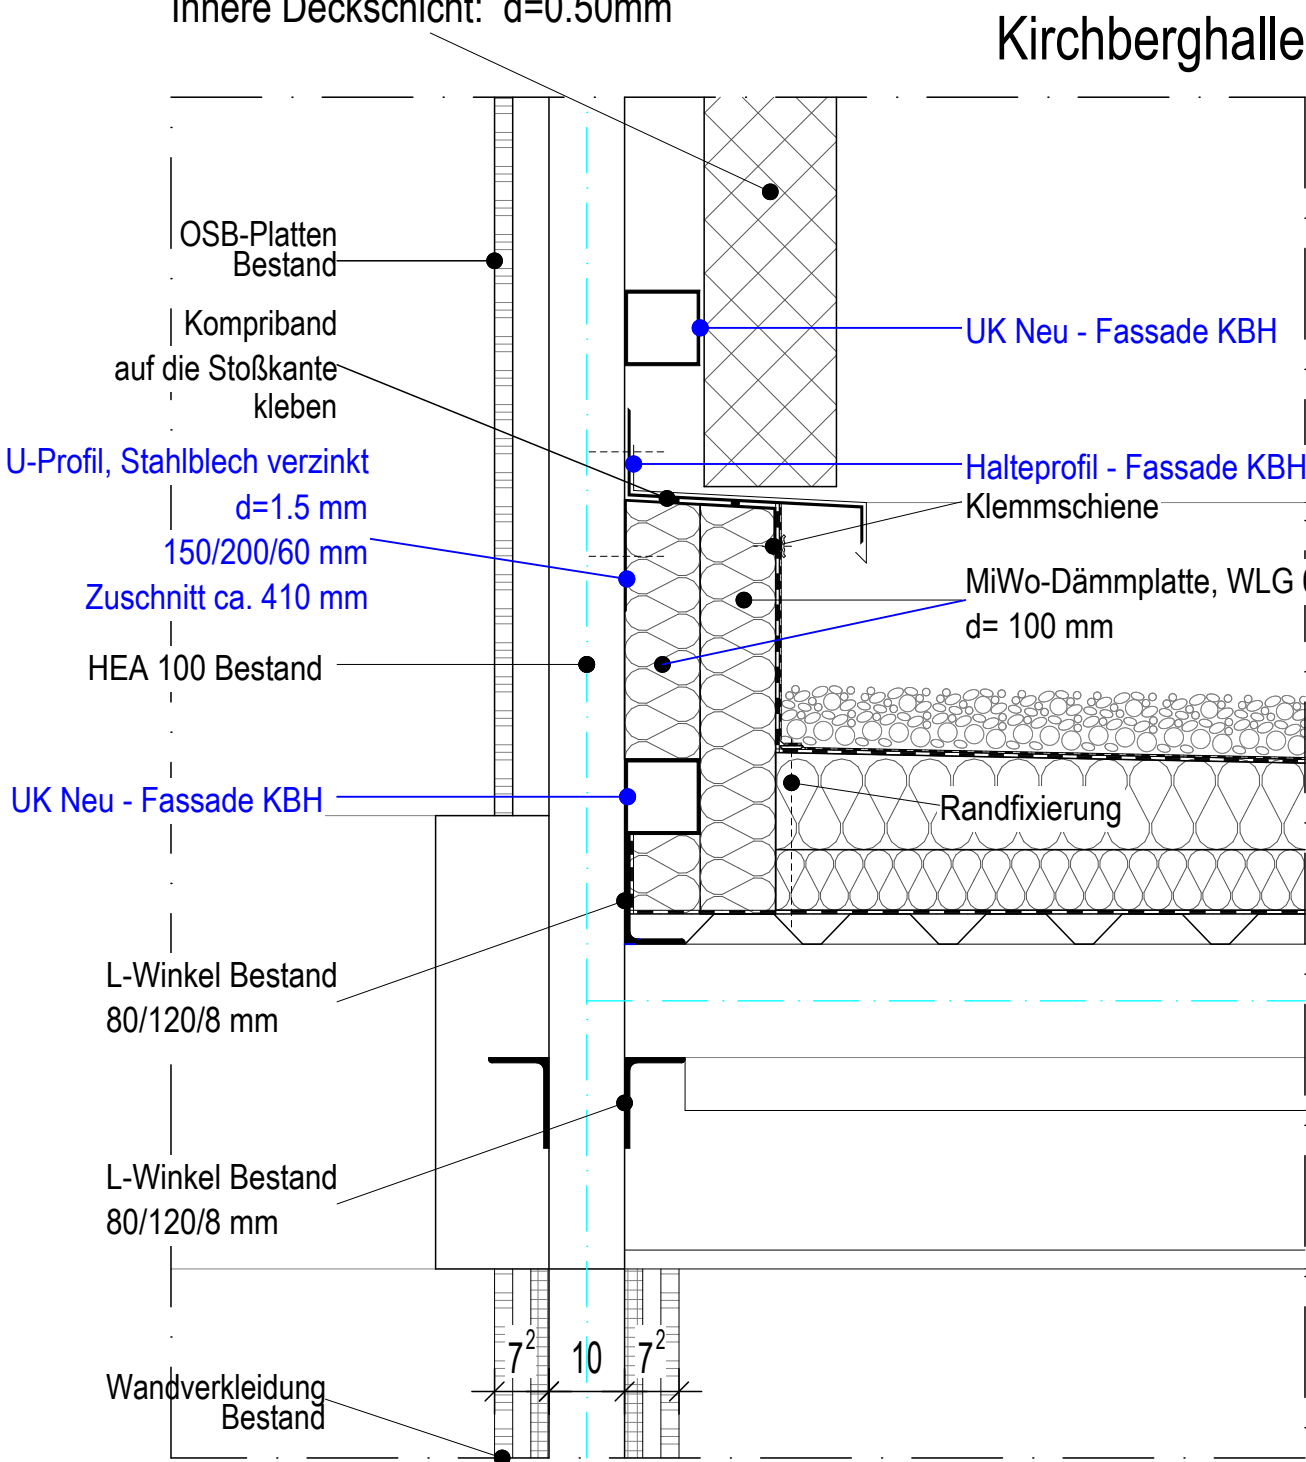


Stahlprofile
UK Neu - Fassade KBH

MSH - Profil 100/100, d = 4 mm, gem. Statik
Befestigungsabstände u. -höhen gem. Statik

Stahlprofile
Halteprofil - Fassade KBH

Halteprofil zum Aufstellen der Wand-Sandwichpaneele
Stahlblech - zusätzlich verkleidet
120/305/60/4 mm
Zuschnitt ca. 490 mm


Kirchberghalle

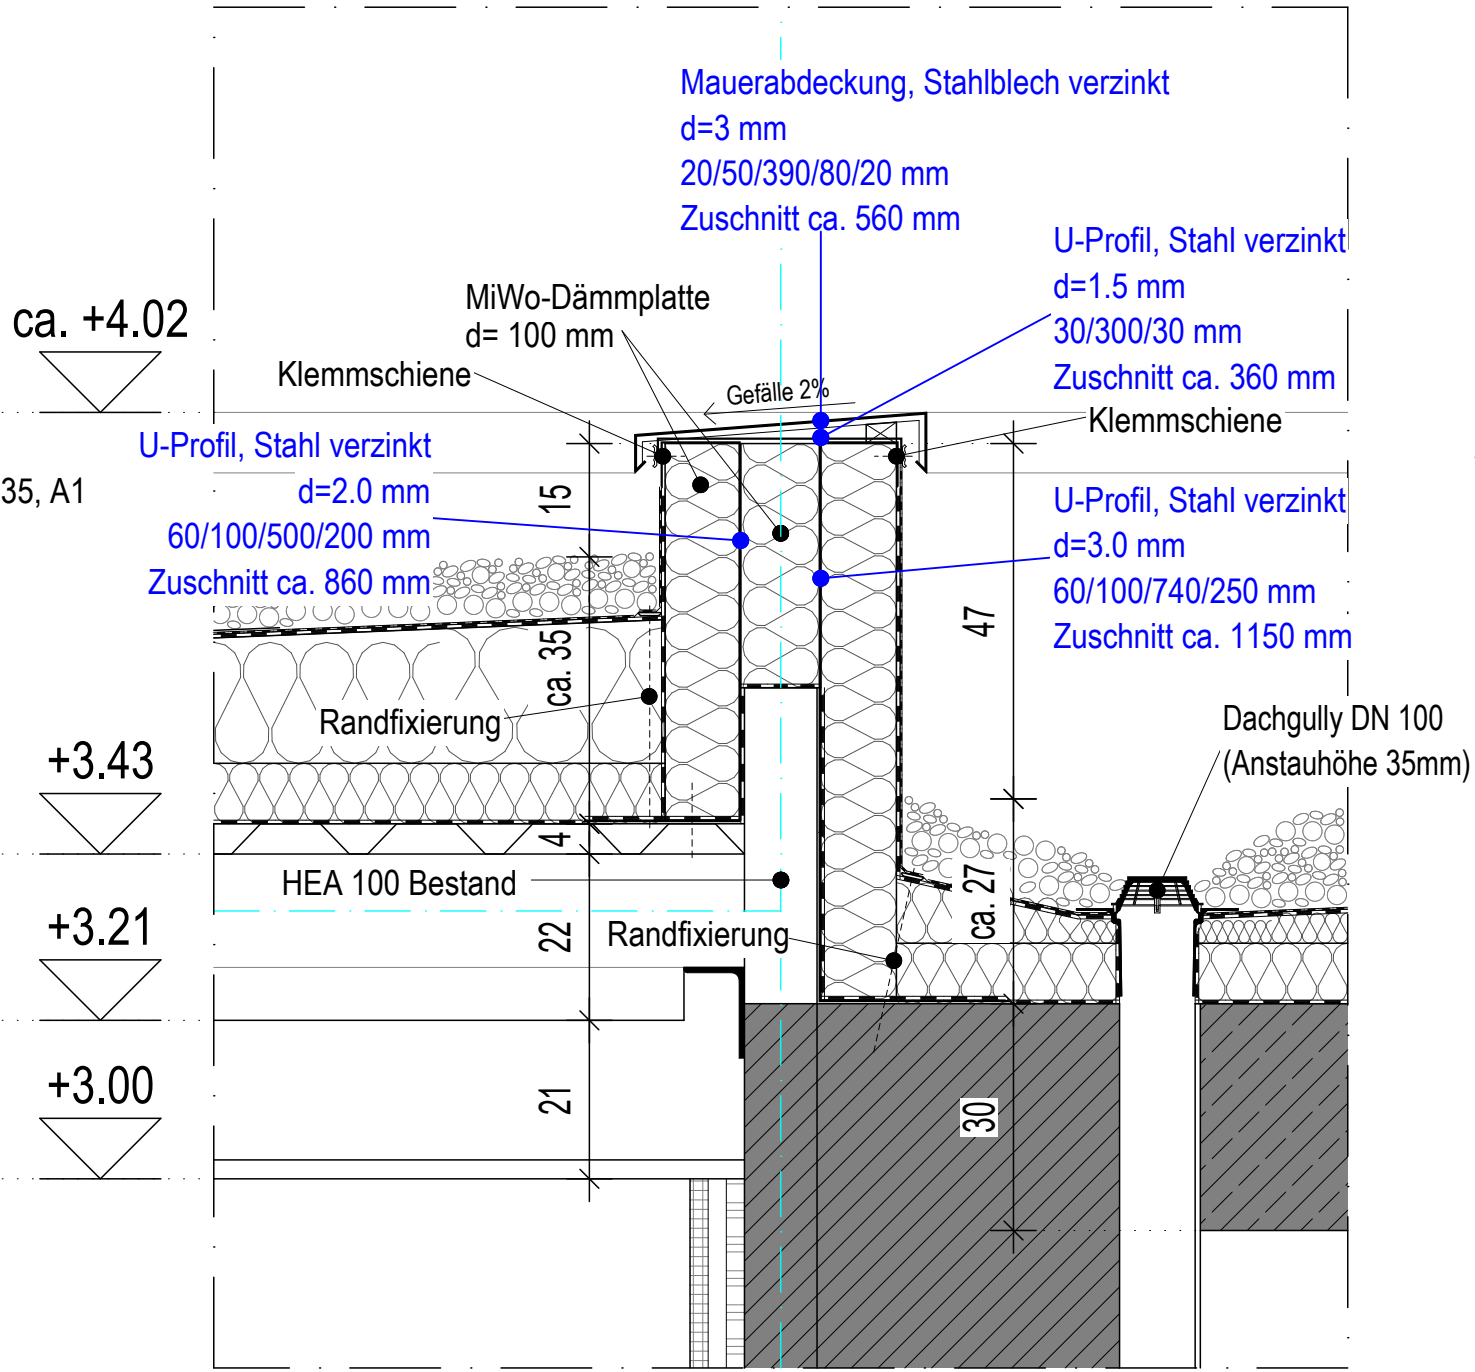

Dachaufbau
Flachdach Kirchberghalle / Dach Nr. 3


Kiesschüttung 16/32 d= 60-80 mm
Trennlage 300 g/m2 Schutzvlies
Abdichtungsbahn FPO d=1.8mm - mechanisch fixiert
Kehlgefälledämmschicht in Kehlen, MiWo, A1-nicht brennbar
Gefälledämmung MiWo d: 100mm i. M., WLG 035, A1 - nicht brennbar
Dämmung Grundplatte MiWo d=80mm, WLG 035, A1 - nicht brennbar
Dampfsperre - brandlastreduziert
Trapezblechschale d=40 mm -Bestand-
IPE 220 -Bestand-
Abgeh. Decke -Bestand-

Neue Schule

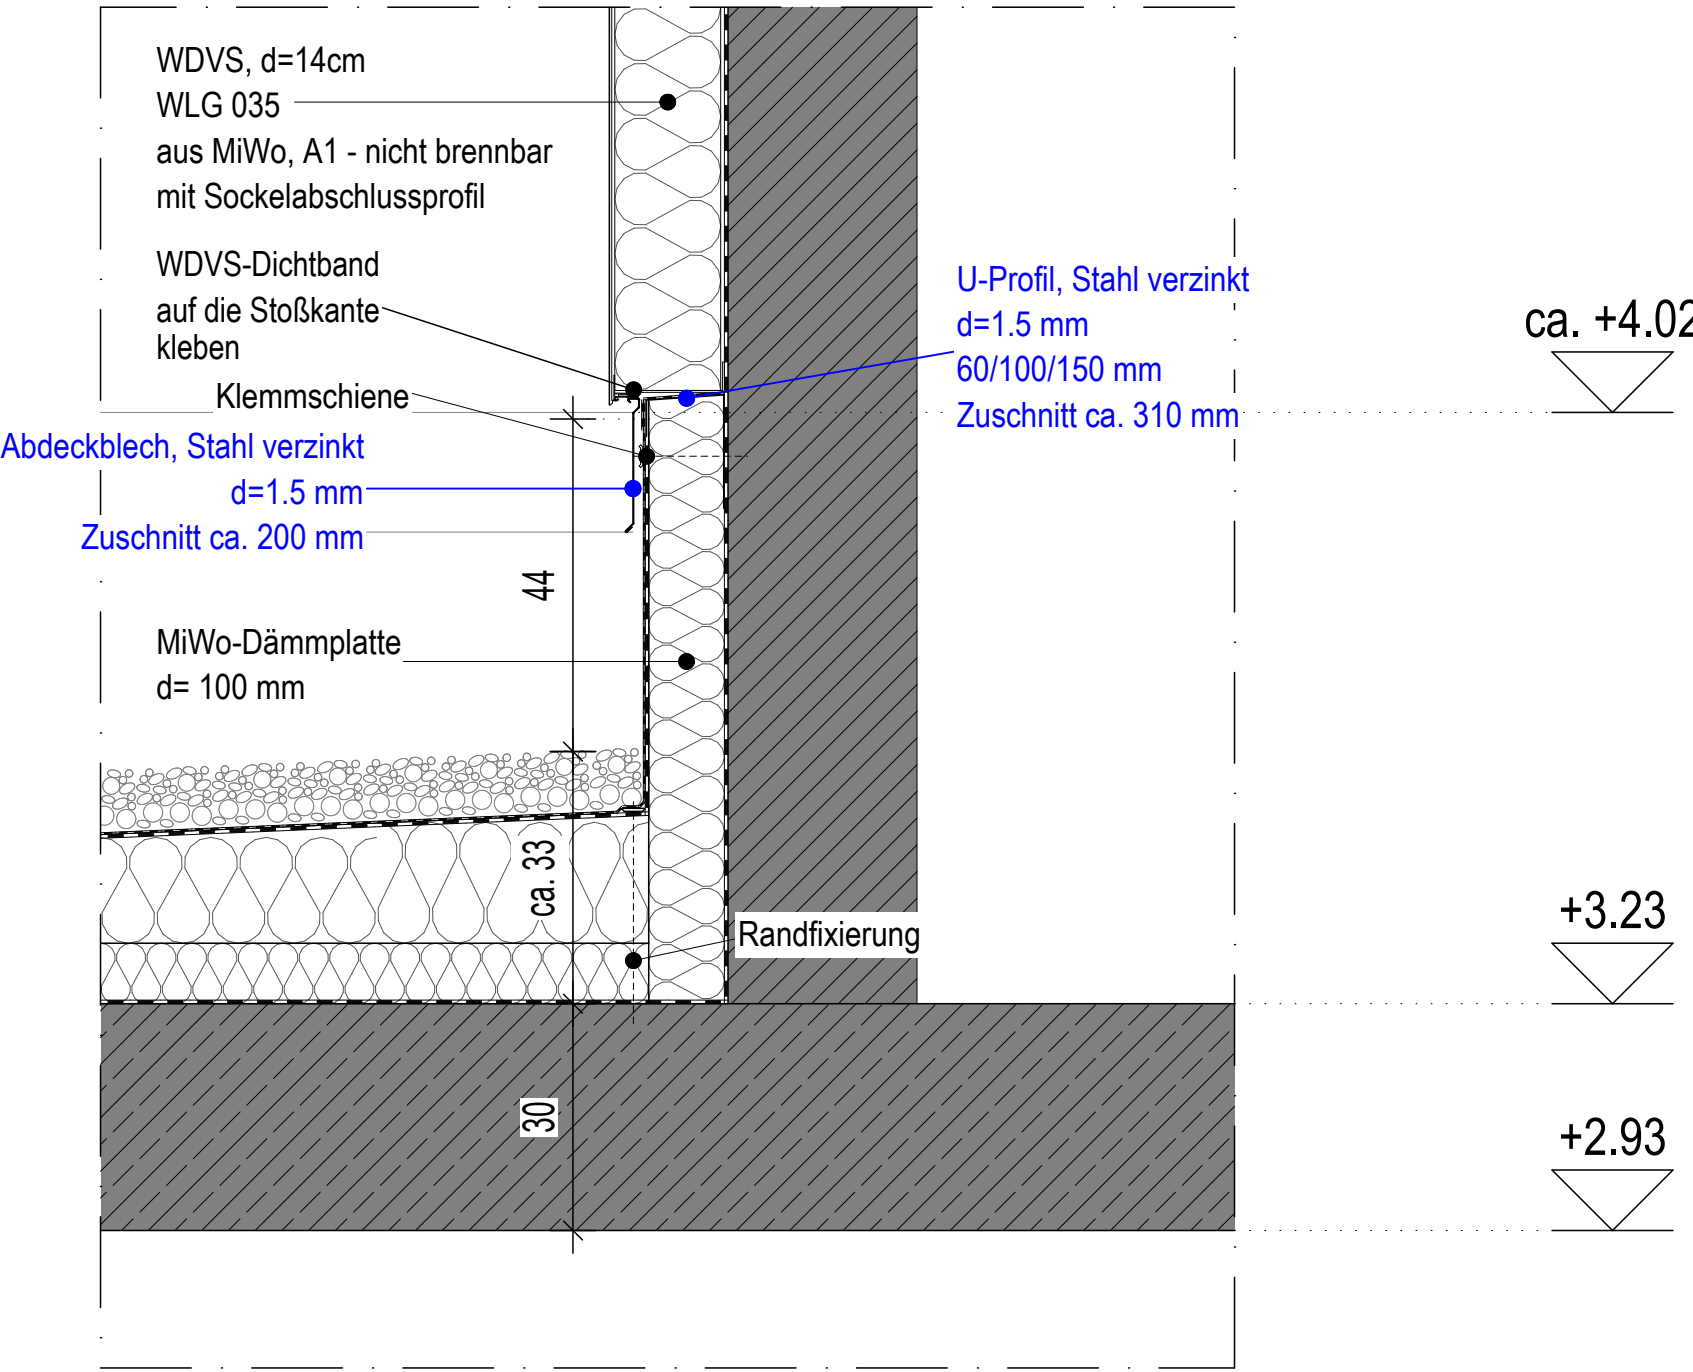

Dachaufbau
Flachdach Neue Schule / Dach Nr. 4

Kiesschüttung 16/32 d= 60-80 mm
Trennlage 300 g/m2 Schutzvlies
Abdichtungsbahn FPO d=1.8mm - mechanisch fixiert
Gefälledämmung MiWo d: 100mm i. M., WLG 035, A1 - nicht brennbar
Dämmung Grundplatte MiWo d=80mm, WLG 035, A1 - nicht brennbar
Dampfsperre - brandlastreduziert
Stahl - Rippendecke d= 300 mm -Bestand-

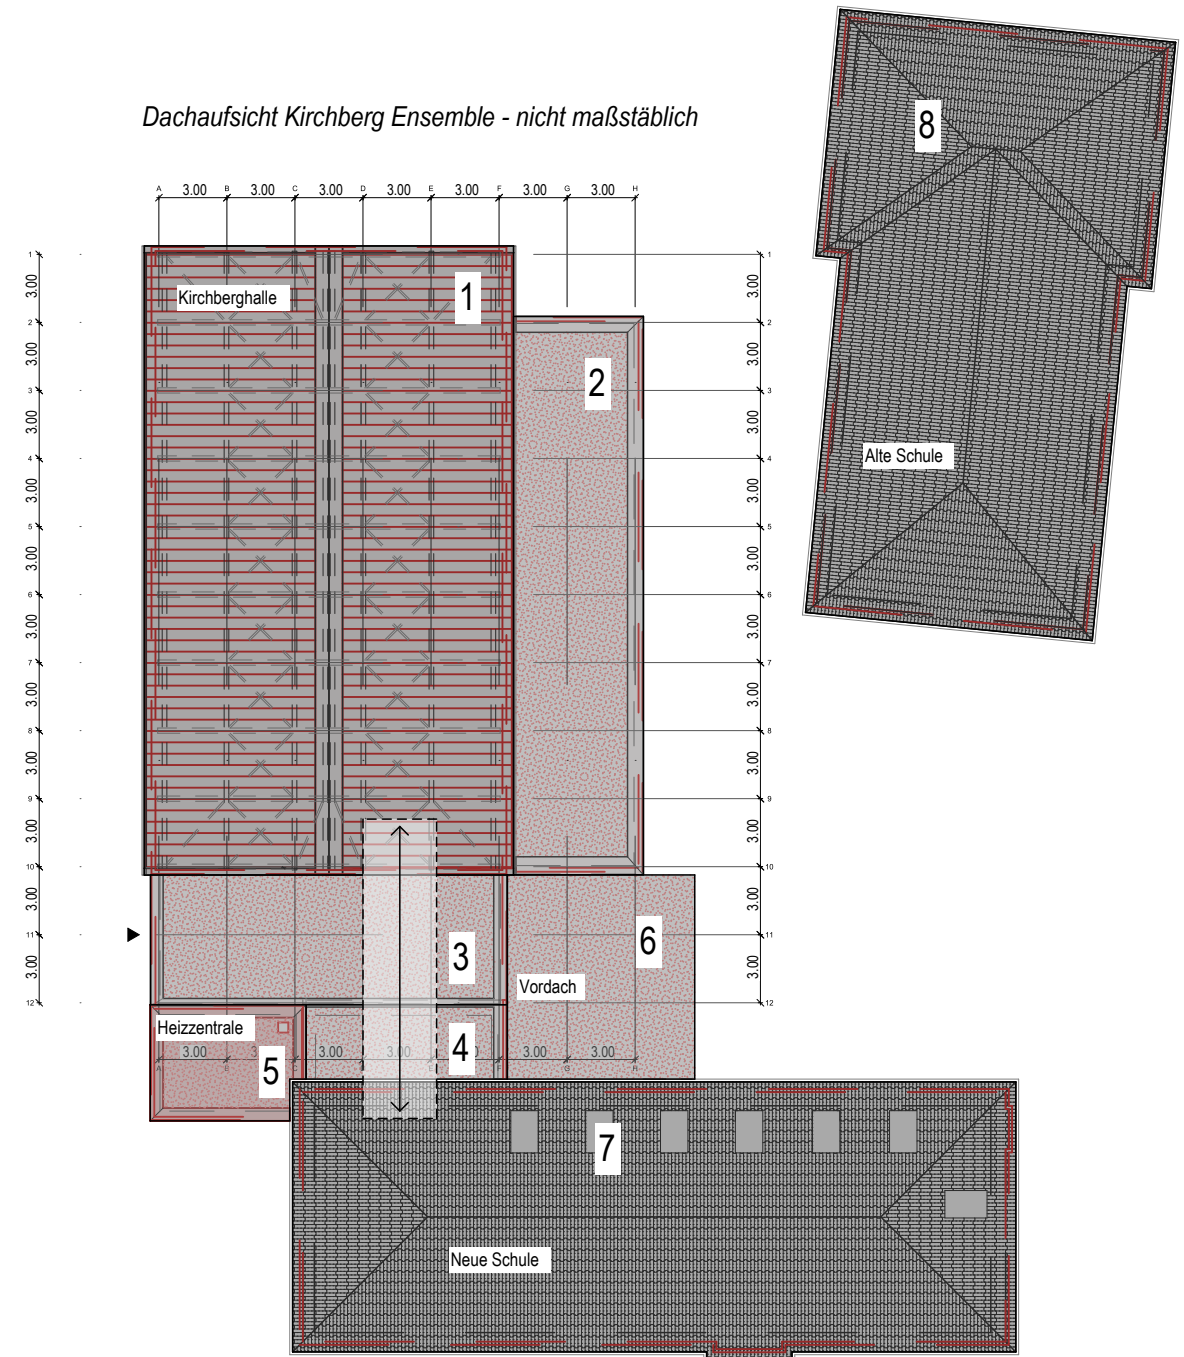

PROJEKT
Energetische Sanierung des Ensembles Kirchberghalle in Piesbach
Kirchenstraße 1-3
66809 Nalbach - Piesbach

BAUHERR
Gemeinde Nalbach
vertr. d. Jörg Laub
Rathausplatz 1
66809 Nalbach

VORABZUG

DETAIL 4

AUSFÜHRUNGSPLANUNG

FORMAT	ISO A1	PLANINHALT	ANSCHLUSS AN AUFGEHENDE WAND + ATTIKA
MASSTAB	1 : 10	GEWERK	KURZBEZ.
GEZEICHNET		Architektur	
GEPRÜFT			
PFAD:			