


M 1:10 - ISO A1

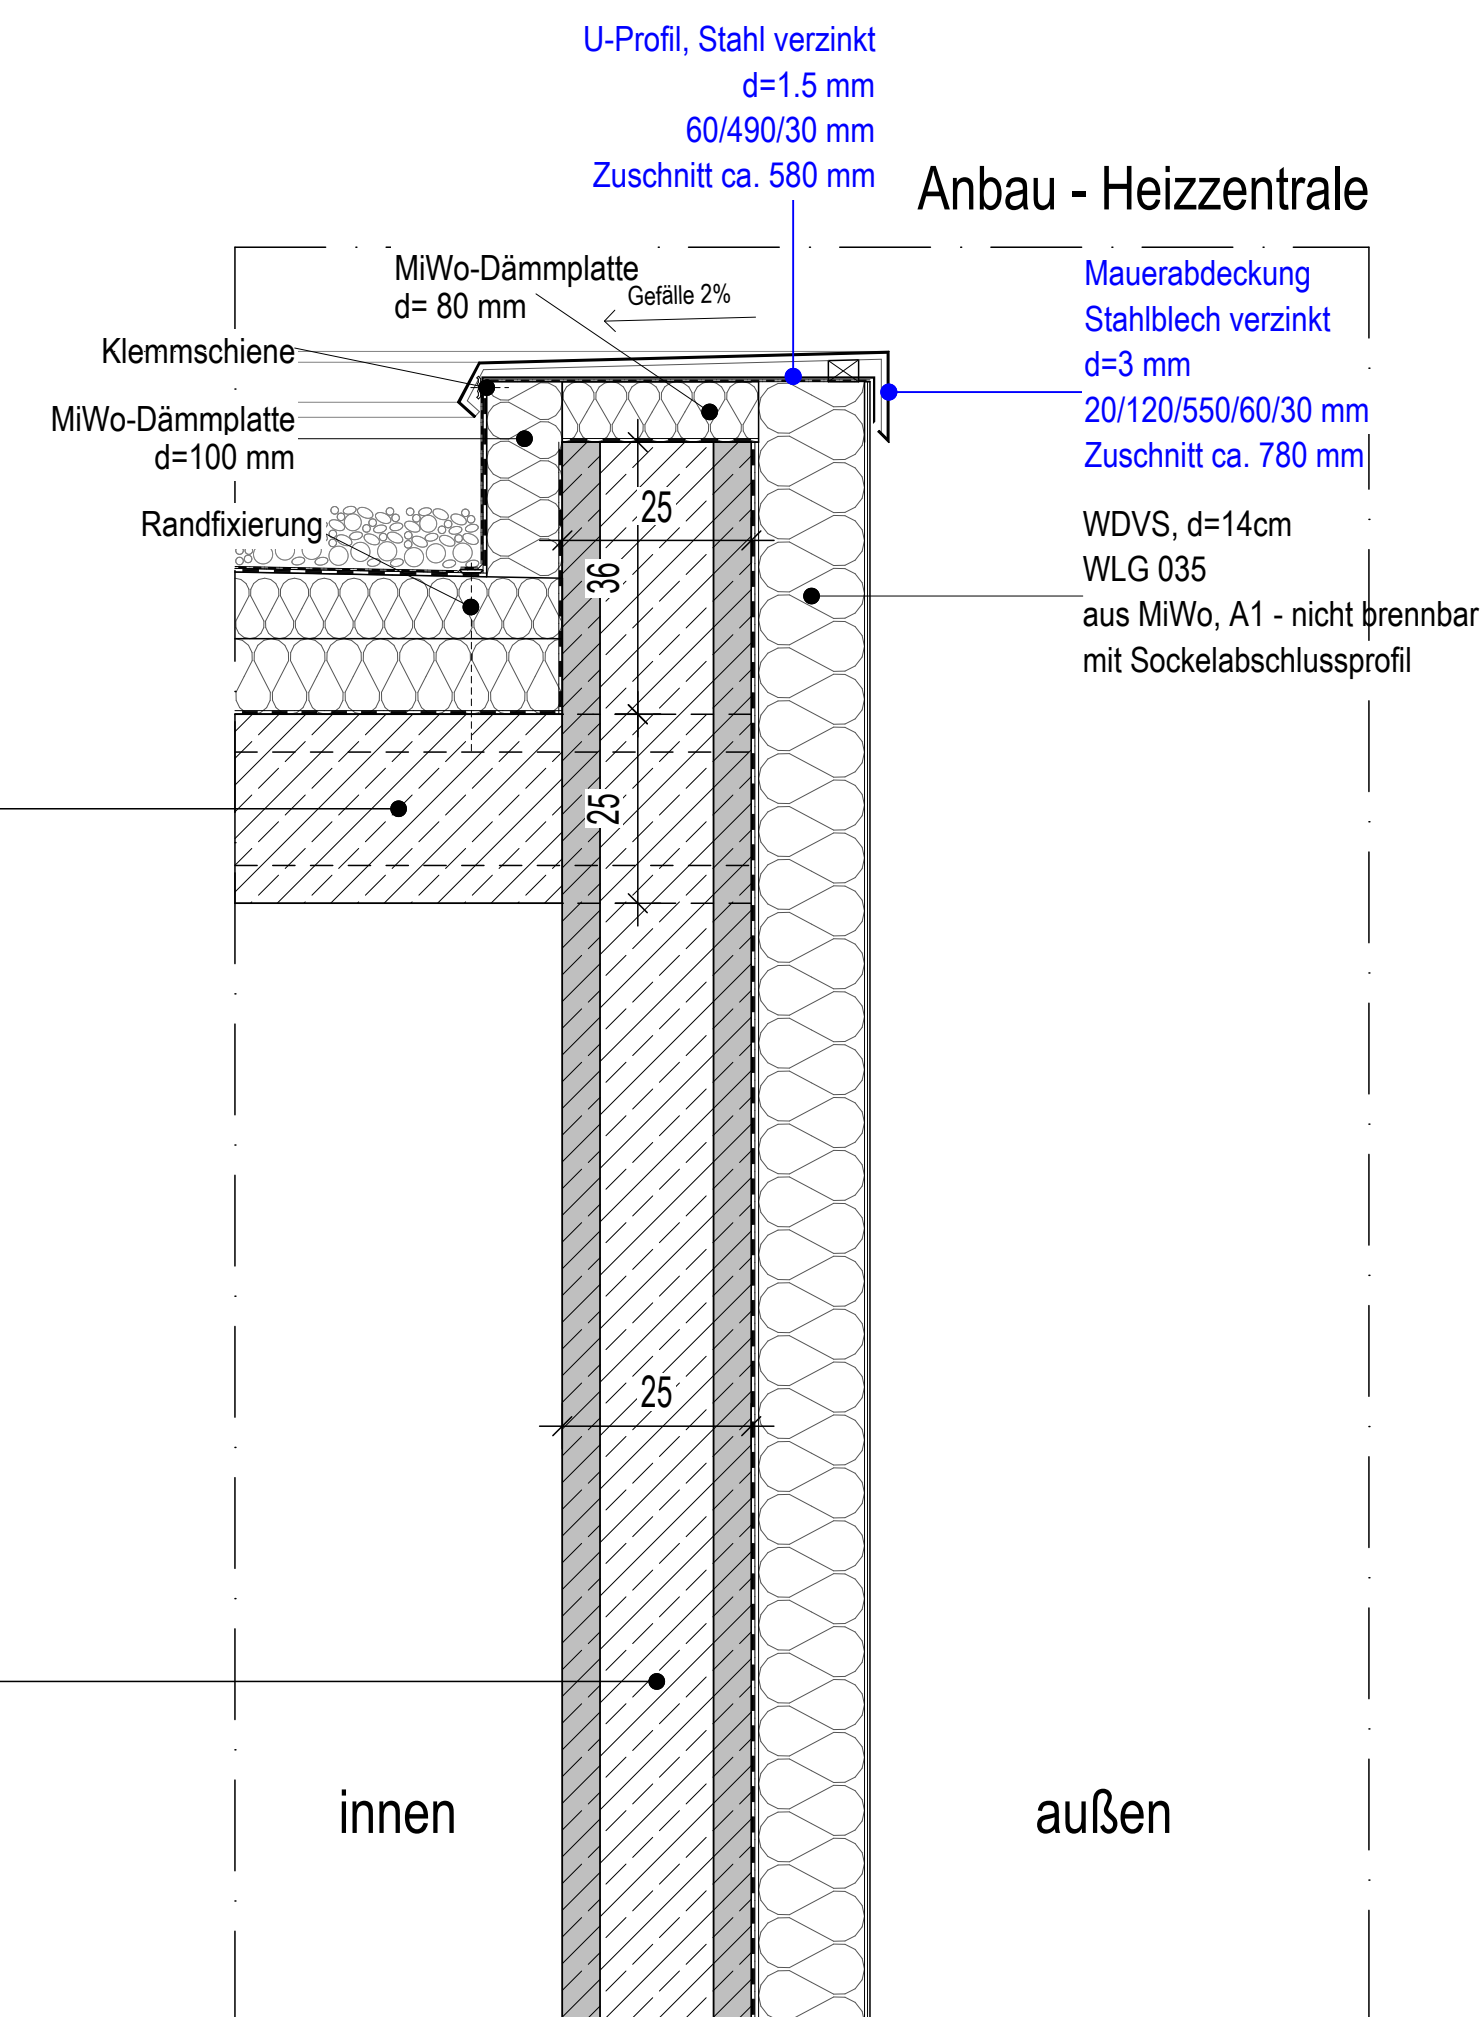

Kirchberghalle - innen

Holzständer 80 x 140 mm mit MiWo ausfüllen d=120 mm, A1 - nicht brennbar

40 x 40 mm

Wandverkleidung Bestand

HEA 100 Bestand

Abdichtung - Sanierung

Decke ü. UG

Trennfugendämmplatte A1 gem. Brandschutz d=140 mm


Außenwand Heizzentrale d=250 mm, C 25/30, XC1

Heizzentrale - innen

8 48' 8 48' 8

Flachdach Heizzentrale / Dach Nr. 5

- Kiesschüttung 16/32 d= 60-80 mm
- Trennlage 300 g/m2 Schutzvlies
- Abdichtungsbahn FPO d=1.8mm - mechanisch fixiert
- Kehlgefälledämmschicht in Kehlen, MiWo, A1-nicht brennbar
- Gefälledämmung MiWo d: 100mm i. M., WLG 035, A1 - nicht brennbar
- Dämmung Grundplatte MiWo d=80mm, WLG 035, A1 - nicht brennbar
- Dampfsperre - brandlastreduziert
- Filigrandecke / Elementdecke
- > d=250 mm, C 25/30, XC1
- > 50 mm Betondeckung
- > nach statischen Angaben
- > F90-AB - feuerbeständig

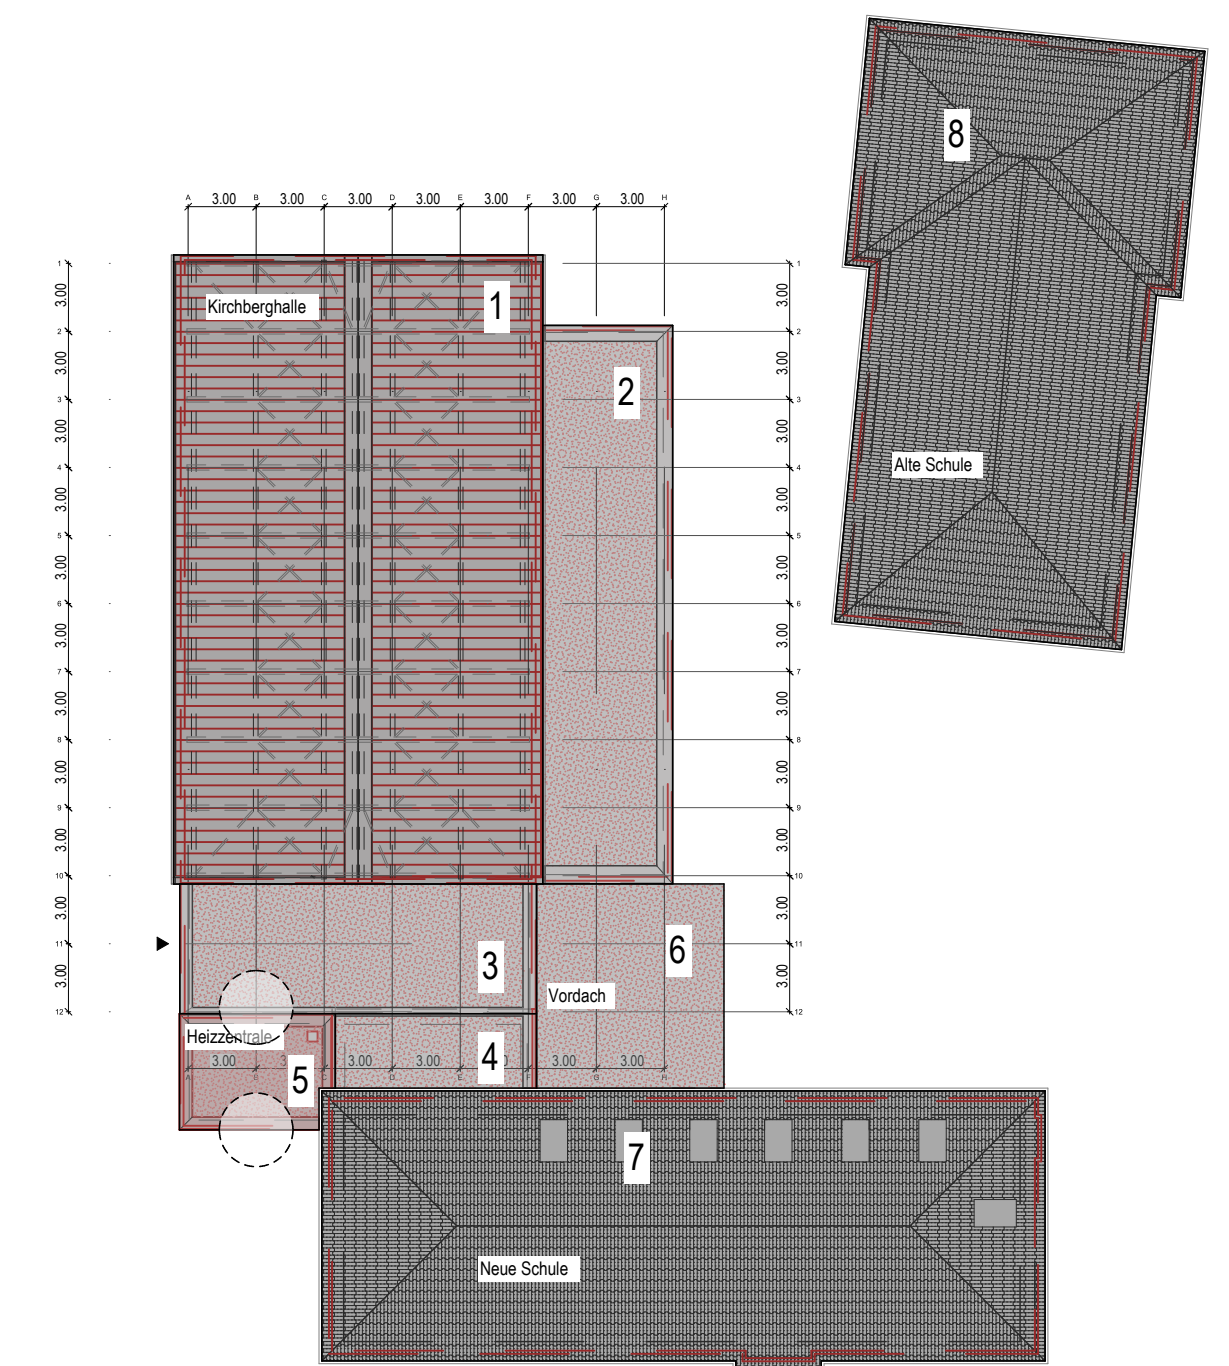

VORABZUG

AUSFÜHRUNGSPLANUNG

FORMAT	ISO A1	PLANINHALT	
MASSTAB	1 : 10	ANSCHLUSS AN AUFGEHENDE WAND + ATTIKA	
GEZEICHNET		GEWERK	KURZBEZ.
GEPRÜFT		Architektur	

PFAD: