


SYSTEMSCHNITT 7 - ANSCHLUSS AN ATTIKA

Flachdach Vordach - Dach Nr. 6



Anschluss an Flachdach Kirchberghalle - Dach Nr. 2 / Dach Nr. 3

Attikaabschluss Vordach - Dach Nr. 6

M 1:10 - ISO A1

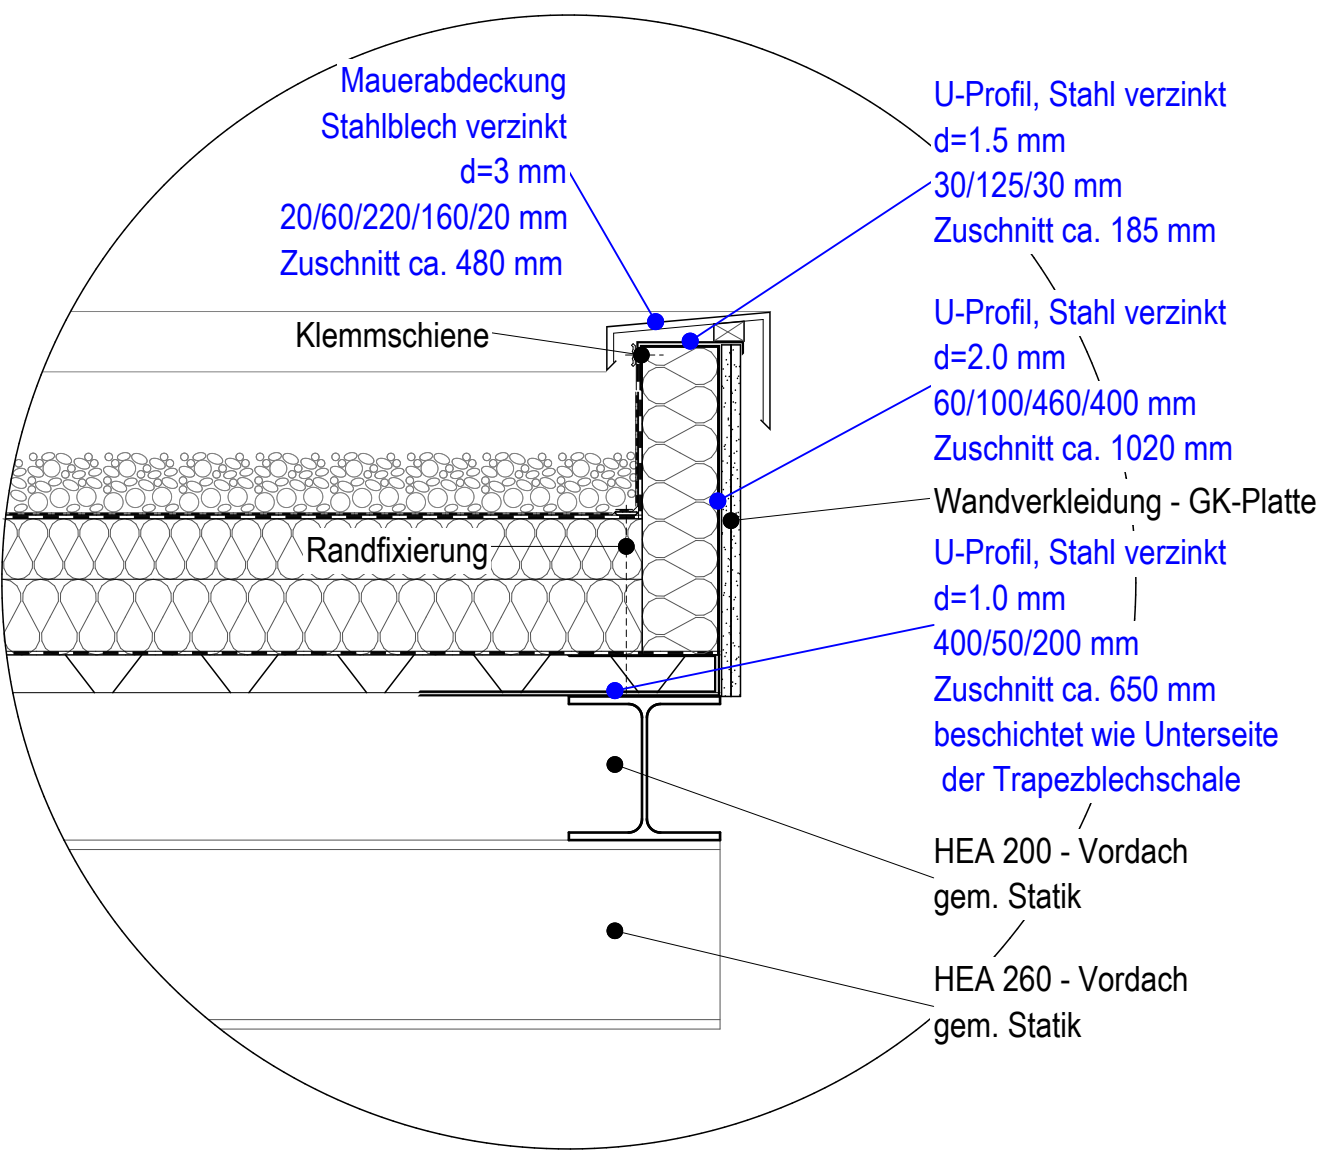

Neue UK an der Stirnseite
in die Hauptkonstruktionsebene hineinsetzen

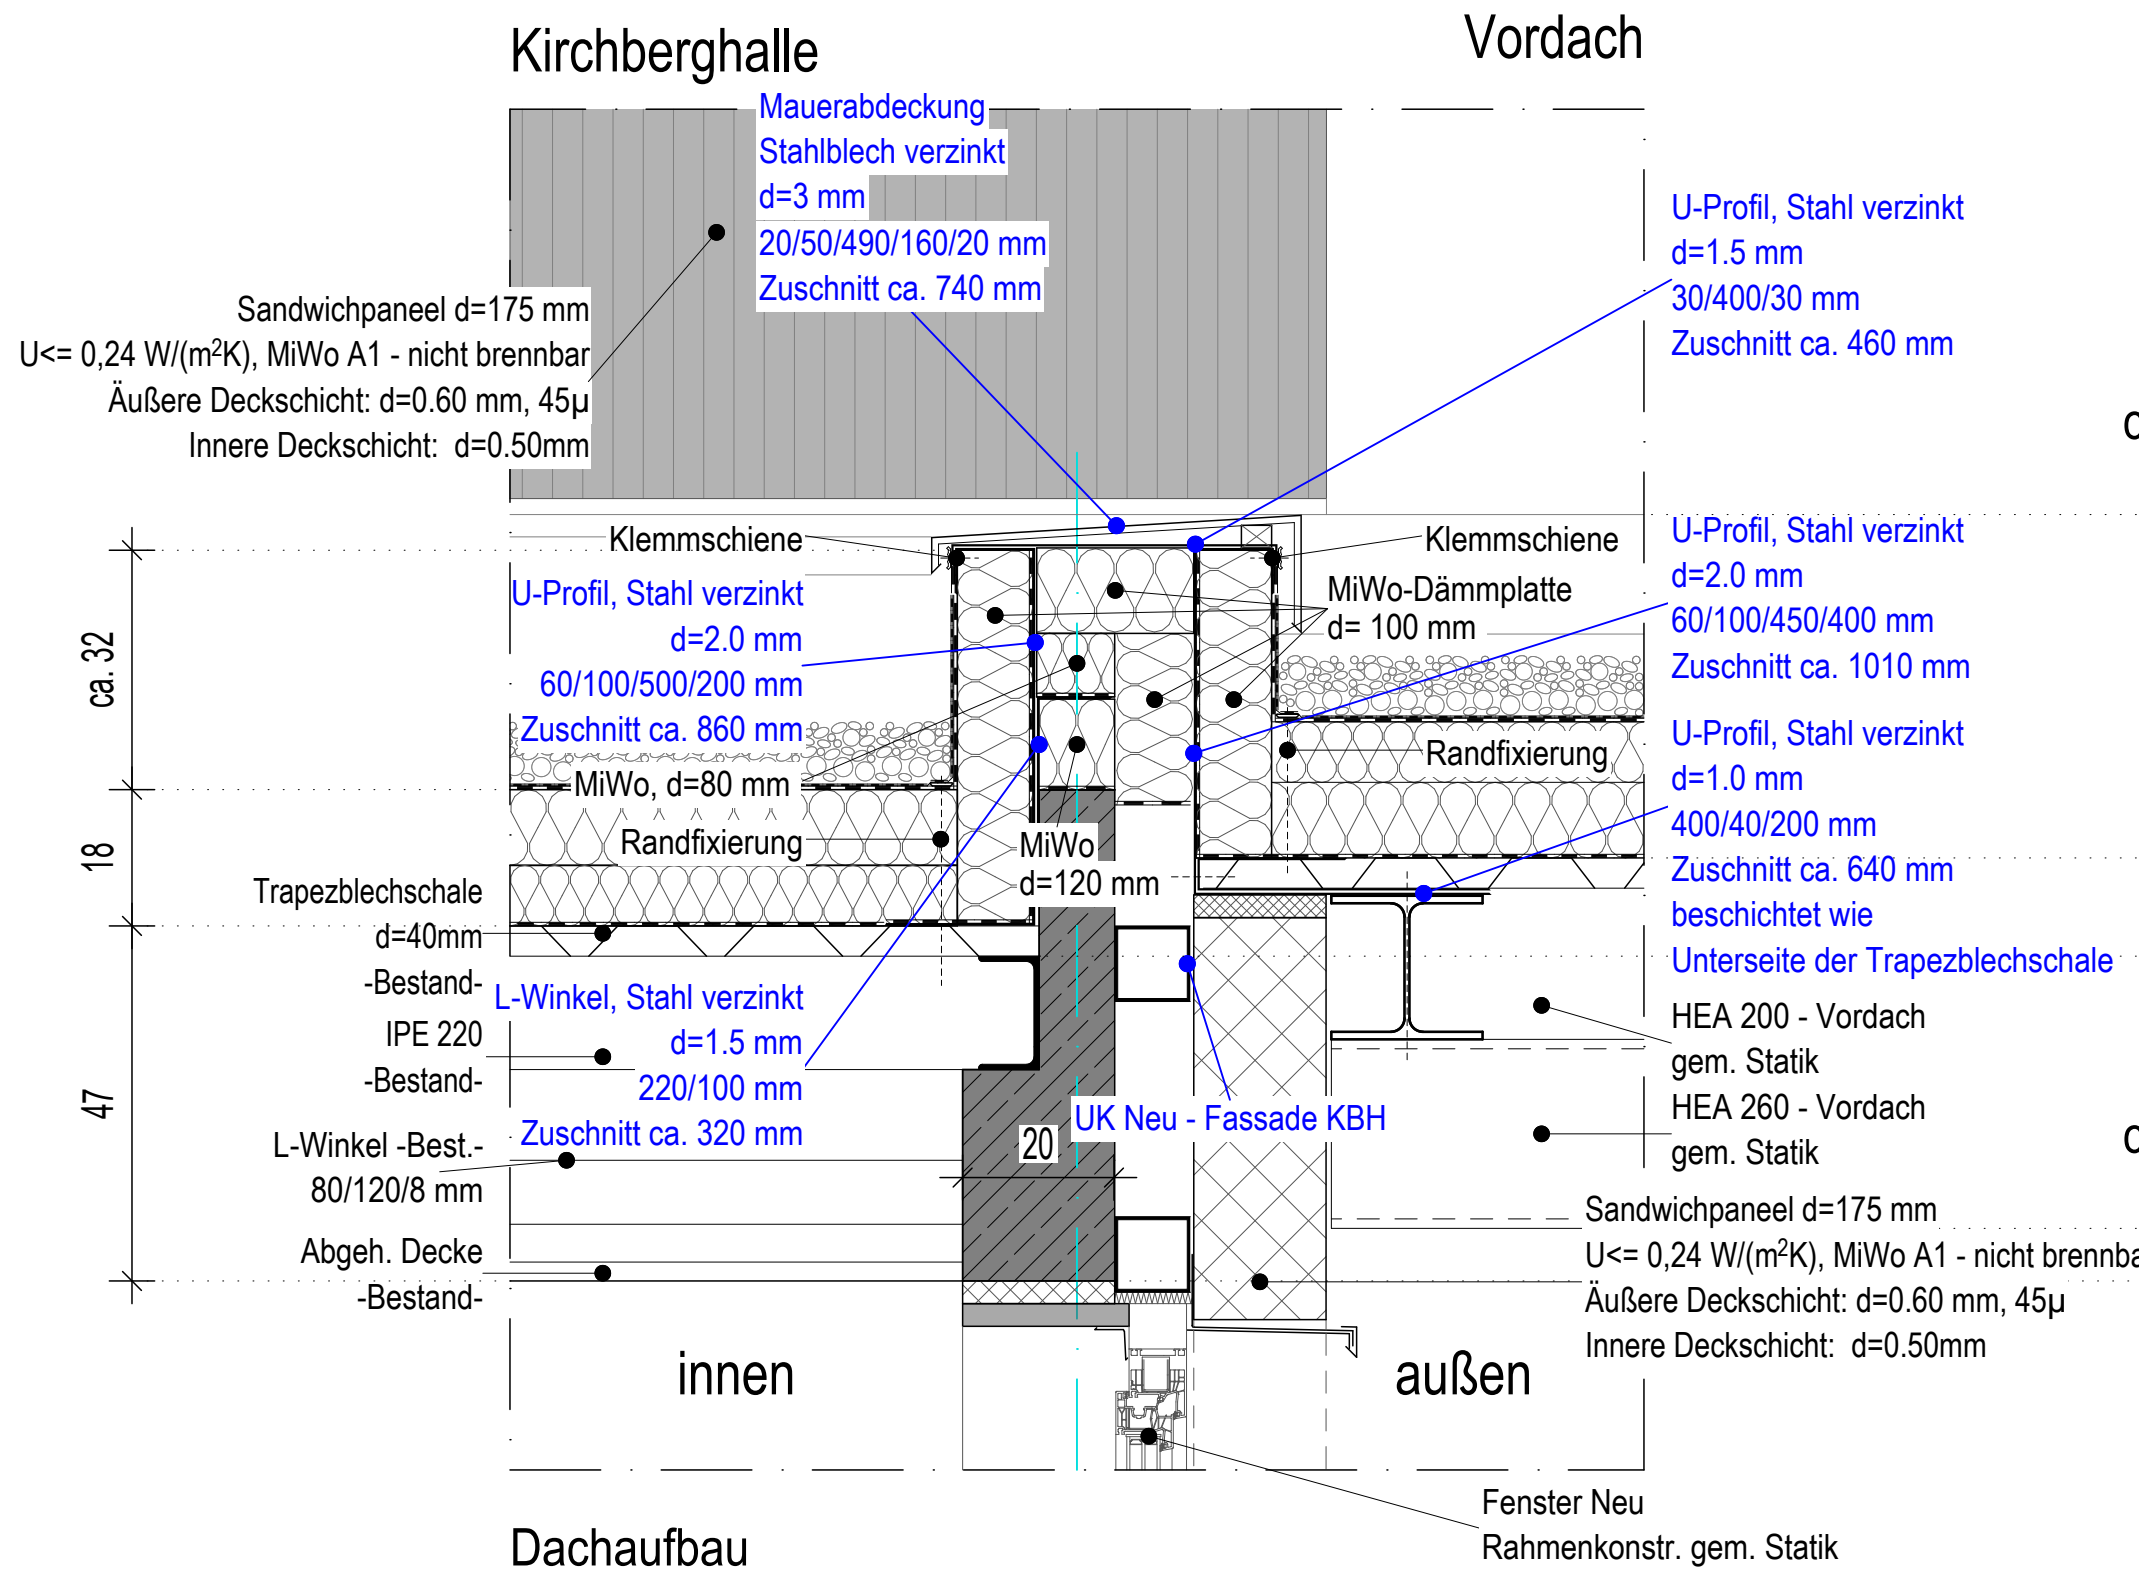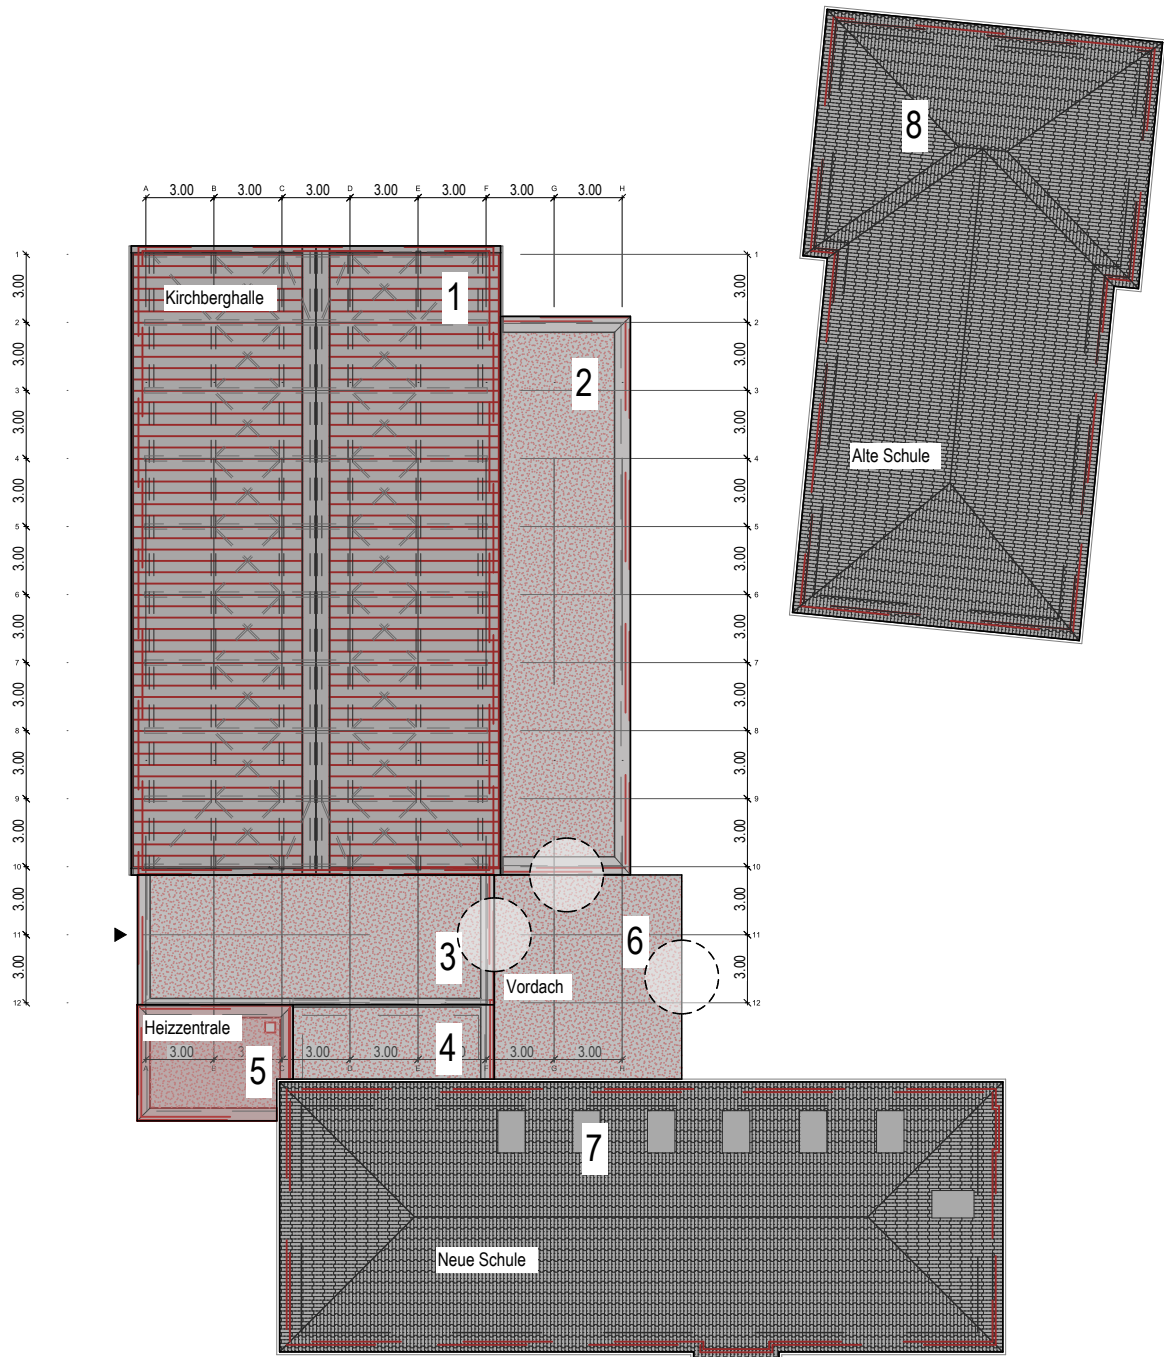


Dachaufbau
Flachdach Kirchberghalle / Dach Nr. 3

Kiesschüttung 16/32 d= 60-80 mm
Trennlage 300 g/m2 Schutzvlies
Abdichtungsbahn FPO d=1.8mm - mechanisch fixiert
Kehlgefälledämmschicht in Kehlen, MiWo, A1-nicht brennbar
Gefälledämmung MiWo d: 100mm i. M., WLG 035, A1 - nicht brennbar
Dämmung Grundplatte MiWo d=80mm, WLG 035, A1 - nicht brennbar
Dampfsperre - brandlastreduziert
Trapezblechschale d=40 mm -Bestand-
IPE 220 -Bestand-
Abgeh. Decke -Bestand-

UK Neu - Fassade KBH

MSH - Profil 100/100, d = 4 mm, gem. Statik
Befestigungsabstände u. -höhen gem. Statik

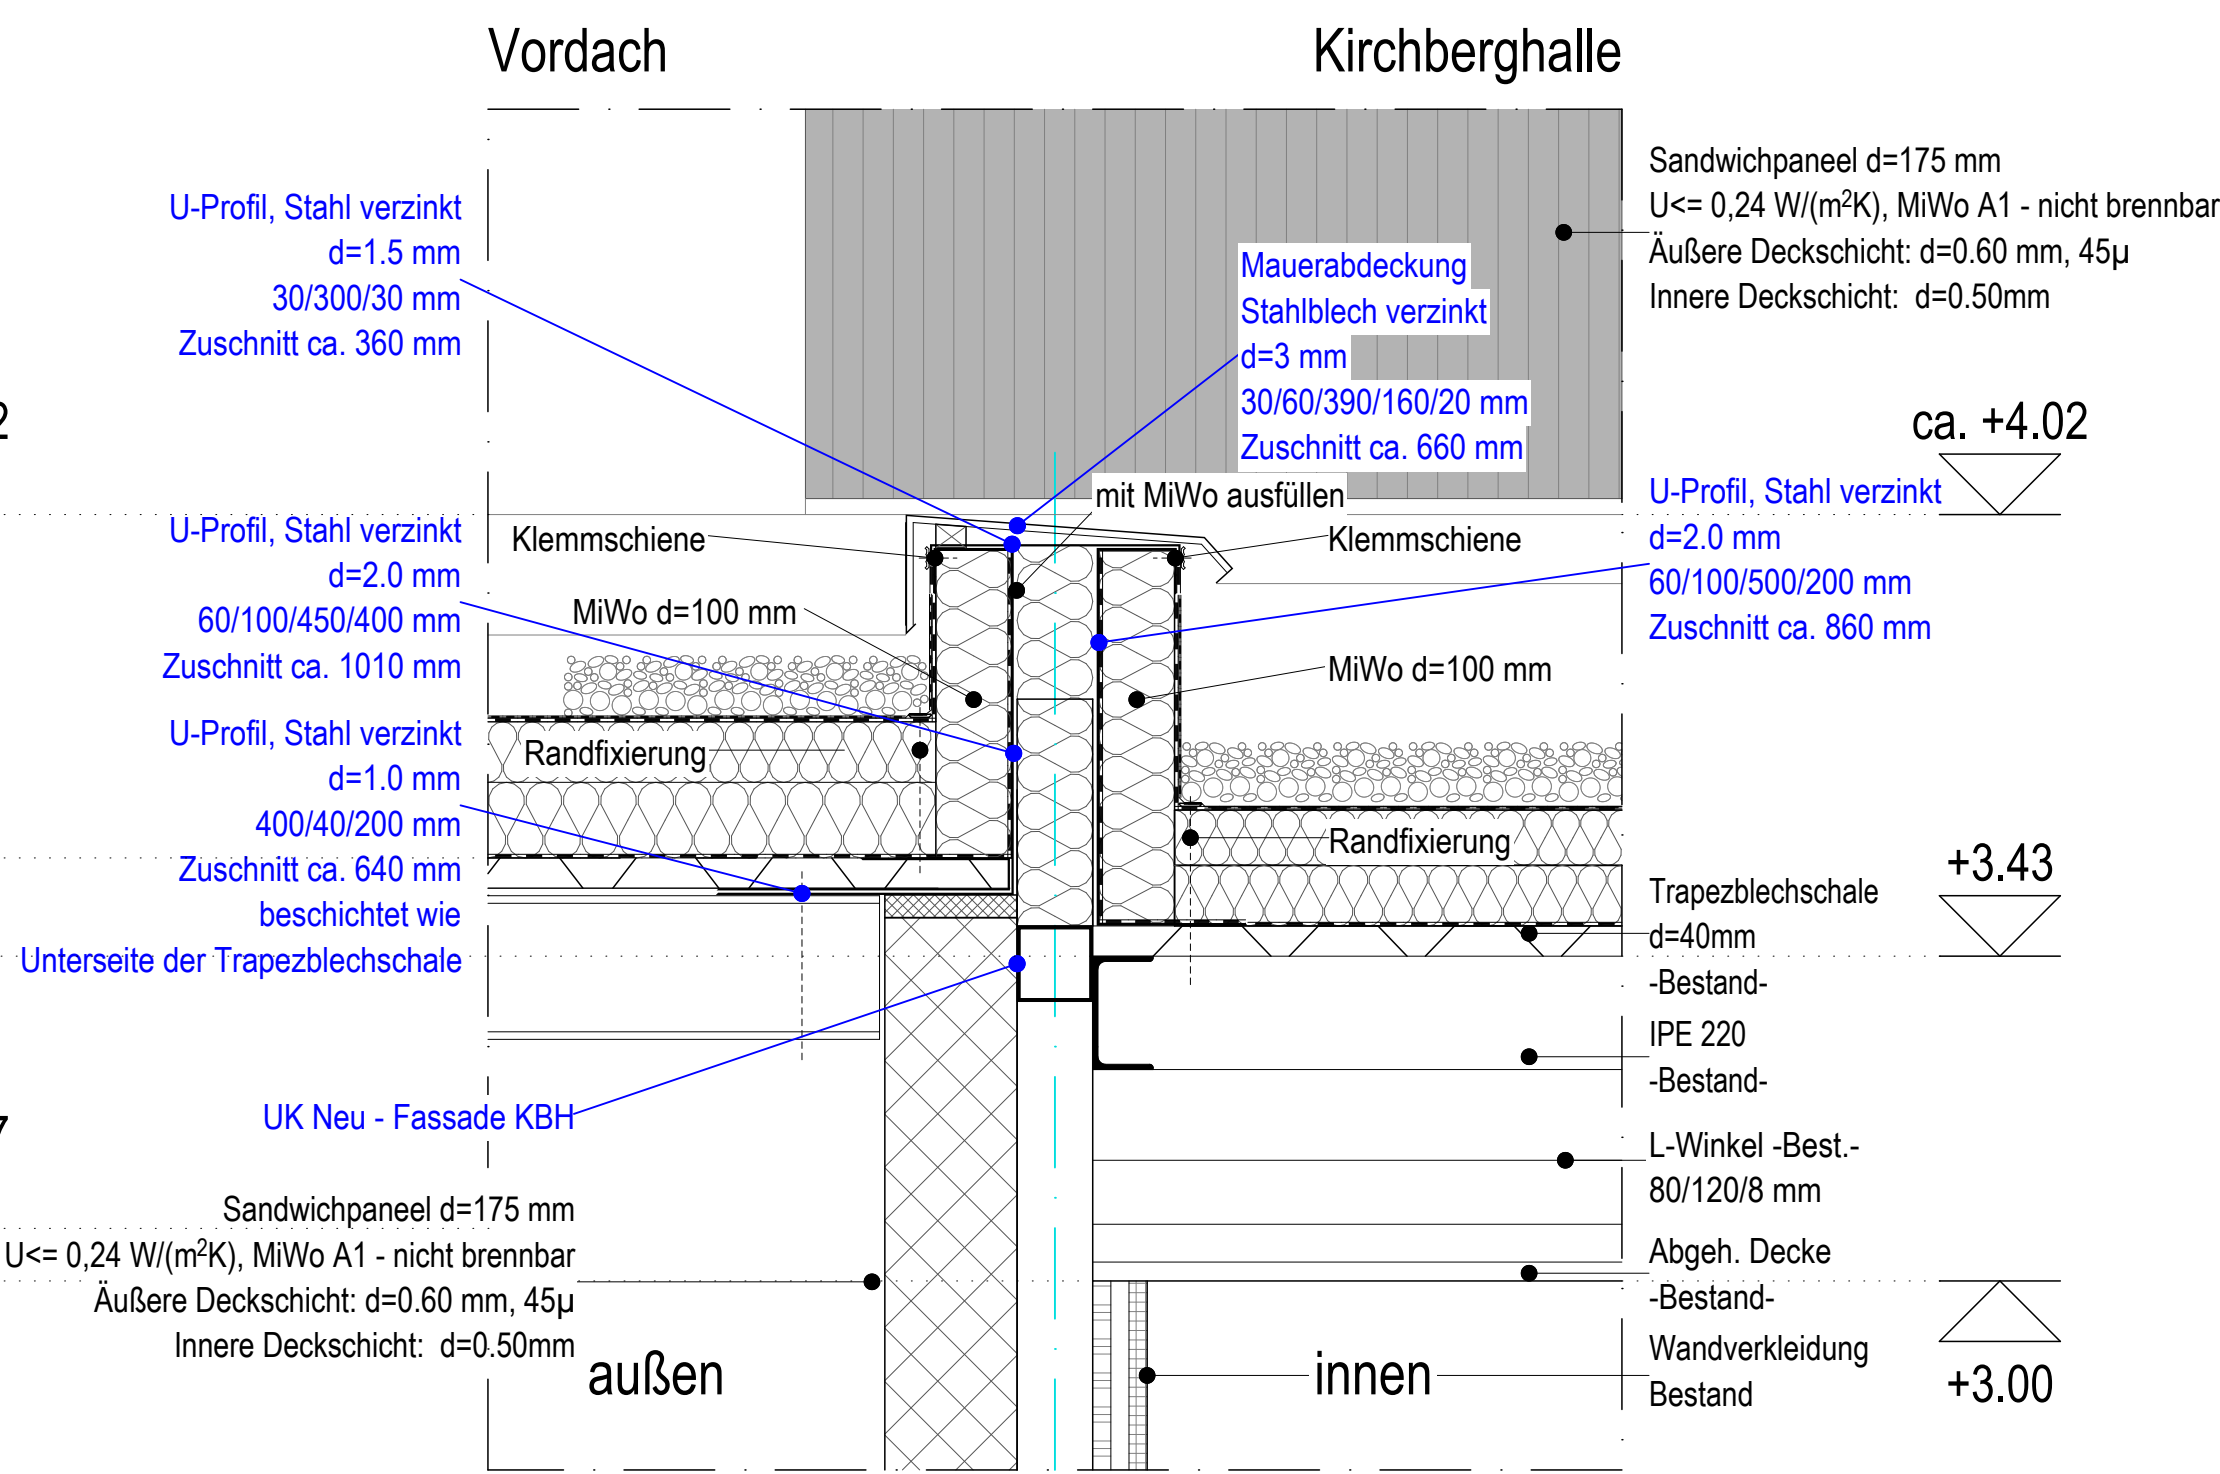

Dachaufbau
Vordach Kirchberghalle / Dach Nr. 6

Kiesschüttung 16/32 d= 60-80 mm
Trennlage 300 g/m2 Schutzvlies
Abdichtungsbahn FPO d=1.8mm - mechanisch fixiert
Kehlgefälledämmschicht in Kehlen, MiWo, A1-nicht brennbar
Gefälledämmung MiWo d: 100mm i. M., WLG 035, A1 - nicht brennbar
Dämmung Grundplatte MiWo d=80mm, WLG 035, A1 - nicht brennbar
Dampfsperre - brandlastreduziert
Brandschutzprofilfüller für Stahltrapezprofile A1 - nicht brennbar
Trapezblechschale d=40 mm
HEA 200 - gem. Statik
HEA 260 - gem. Statik

PROJEKT
Energetische Sanierung des Ensembles Kirchberghalle in Piesbach
Kirchenstraße 1-3
66809 Nalbach - Piesbach

BAUHERR
Gemeinde Nalbach
vertr. d. Jörg Laub
Rathausplatz 1
66809 Nalbach

VORABZUG

DETAIL 7

AUSFÜHRUNGSPLANUNG

FORMAT	ISO A1	PLANINHALT	
MASSTAB	1 : 10	ANSCHLUSS AN ATTIKA	
GEZEICHNET		GEWERK	KURZBEZ.
GEPRÜFT		Architektur	

PFAD: