


SYSTEMSCHNITT 8 - ANSCHLUSS AN ATTIKA

Flachdach Vordach - Dach Nr. 6



Anschluss an aufgehende Wand Neue Schule

Anschluss an Flachdach Neue Schule - Dach Nr. 4

M 1:10 - ISO A1

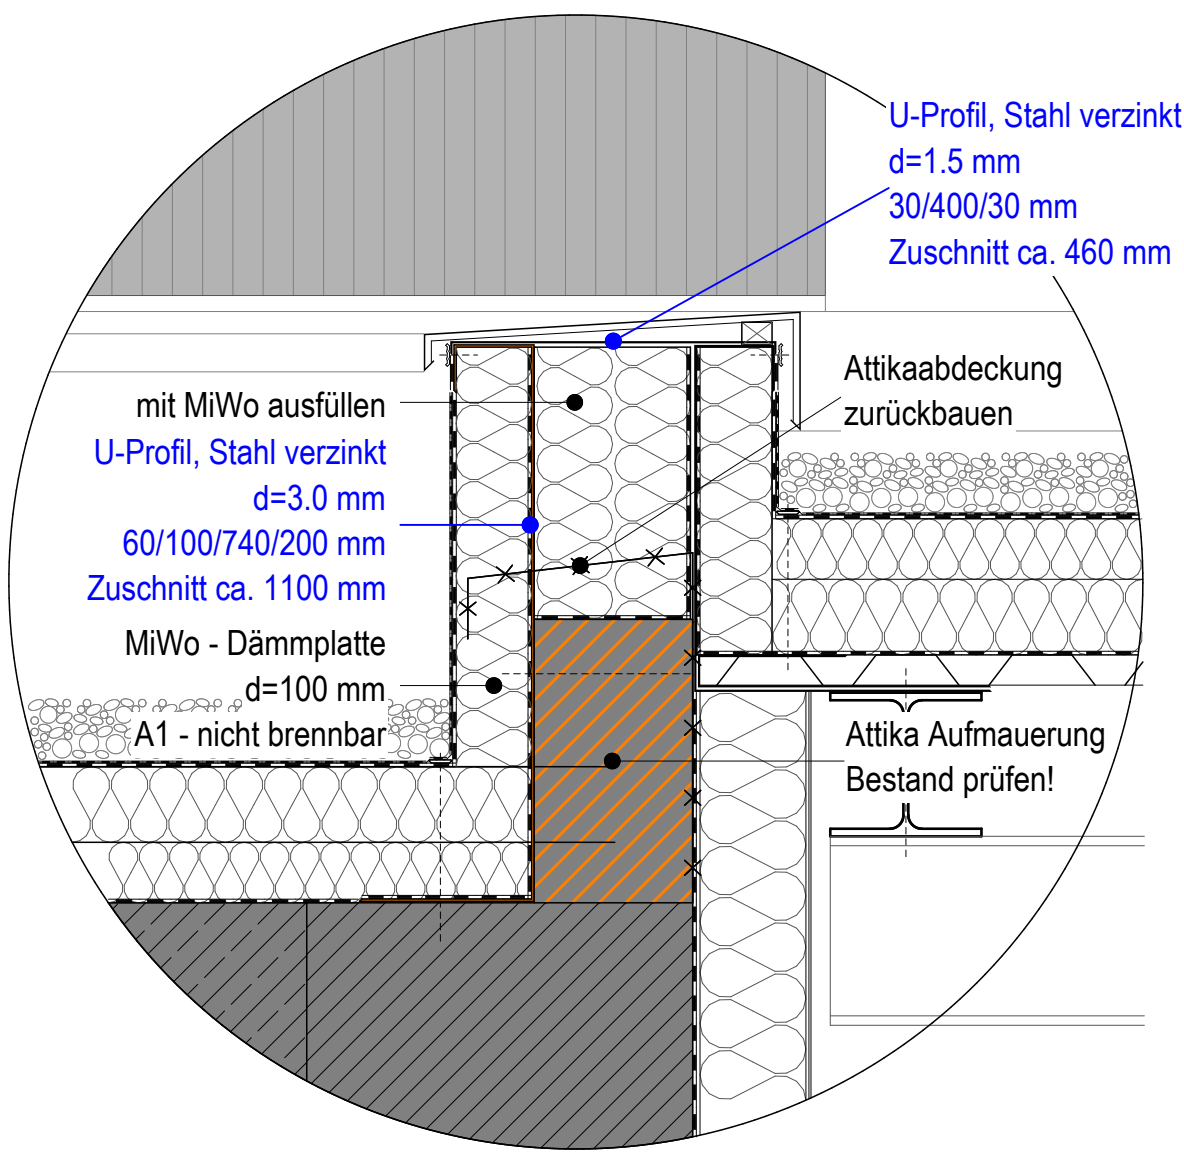


Ausführung U-Profil - Dach Nr.4 - Neue Schule:
Bei vorhandener Attika-Aufmauerung
Montage zwingend an der Dachinnenseite.

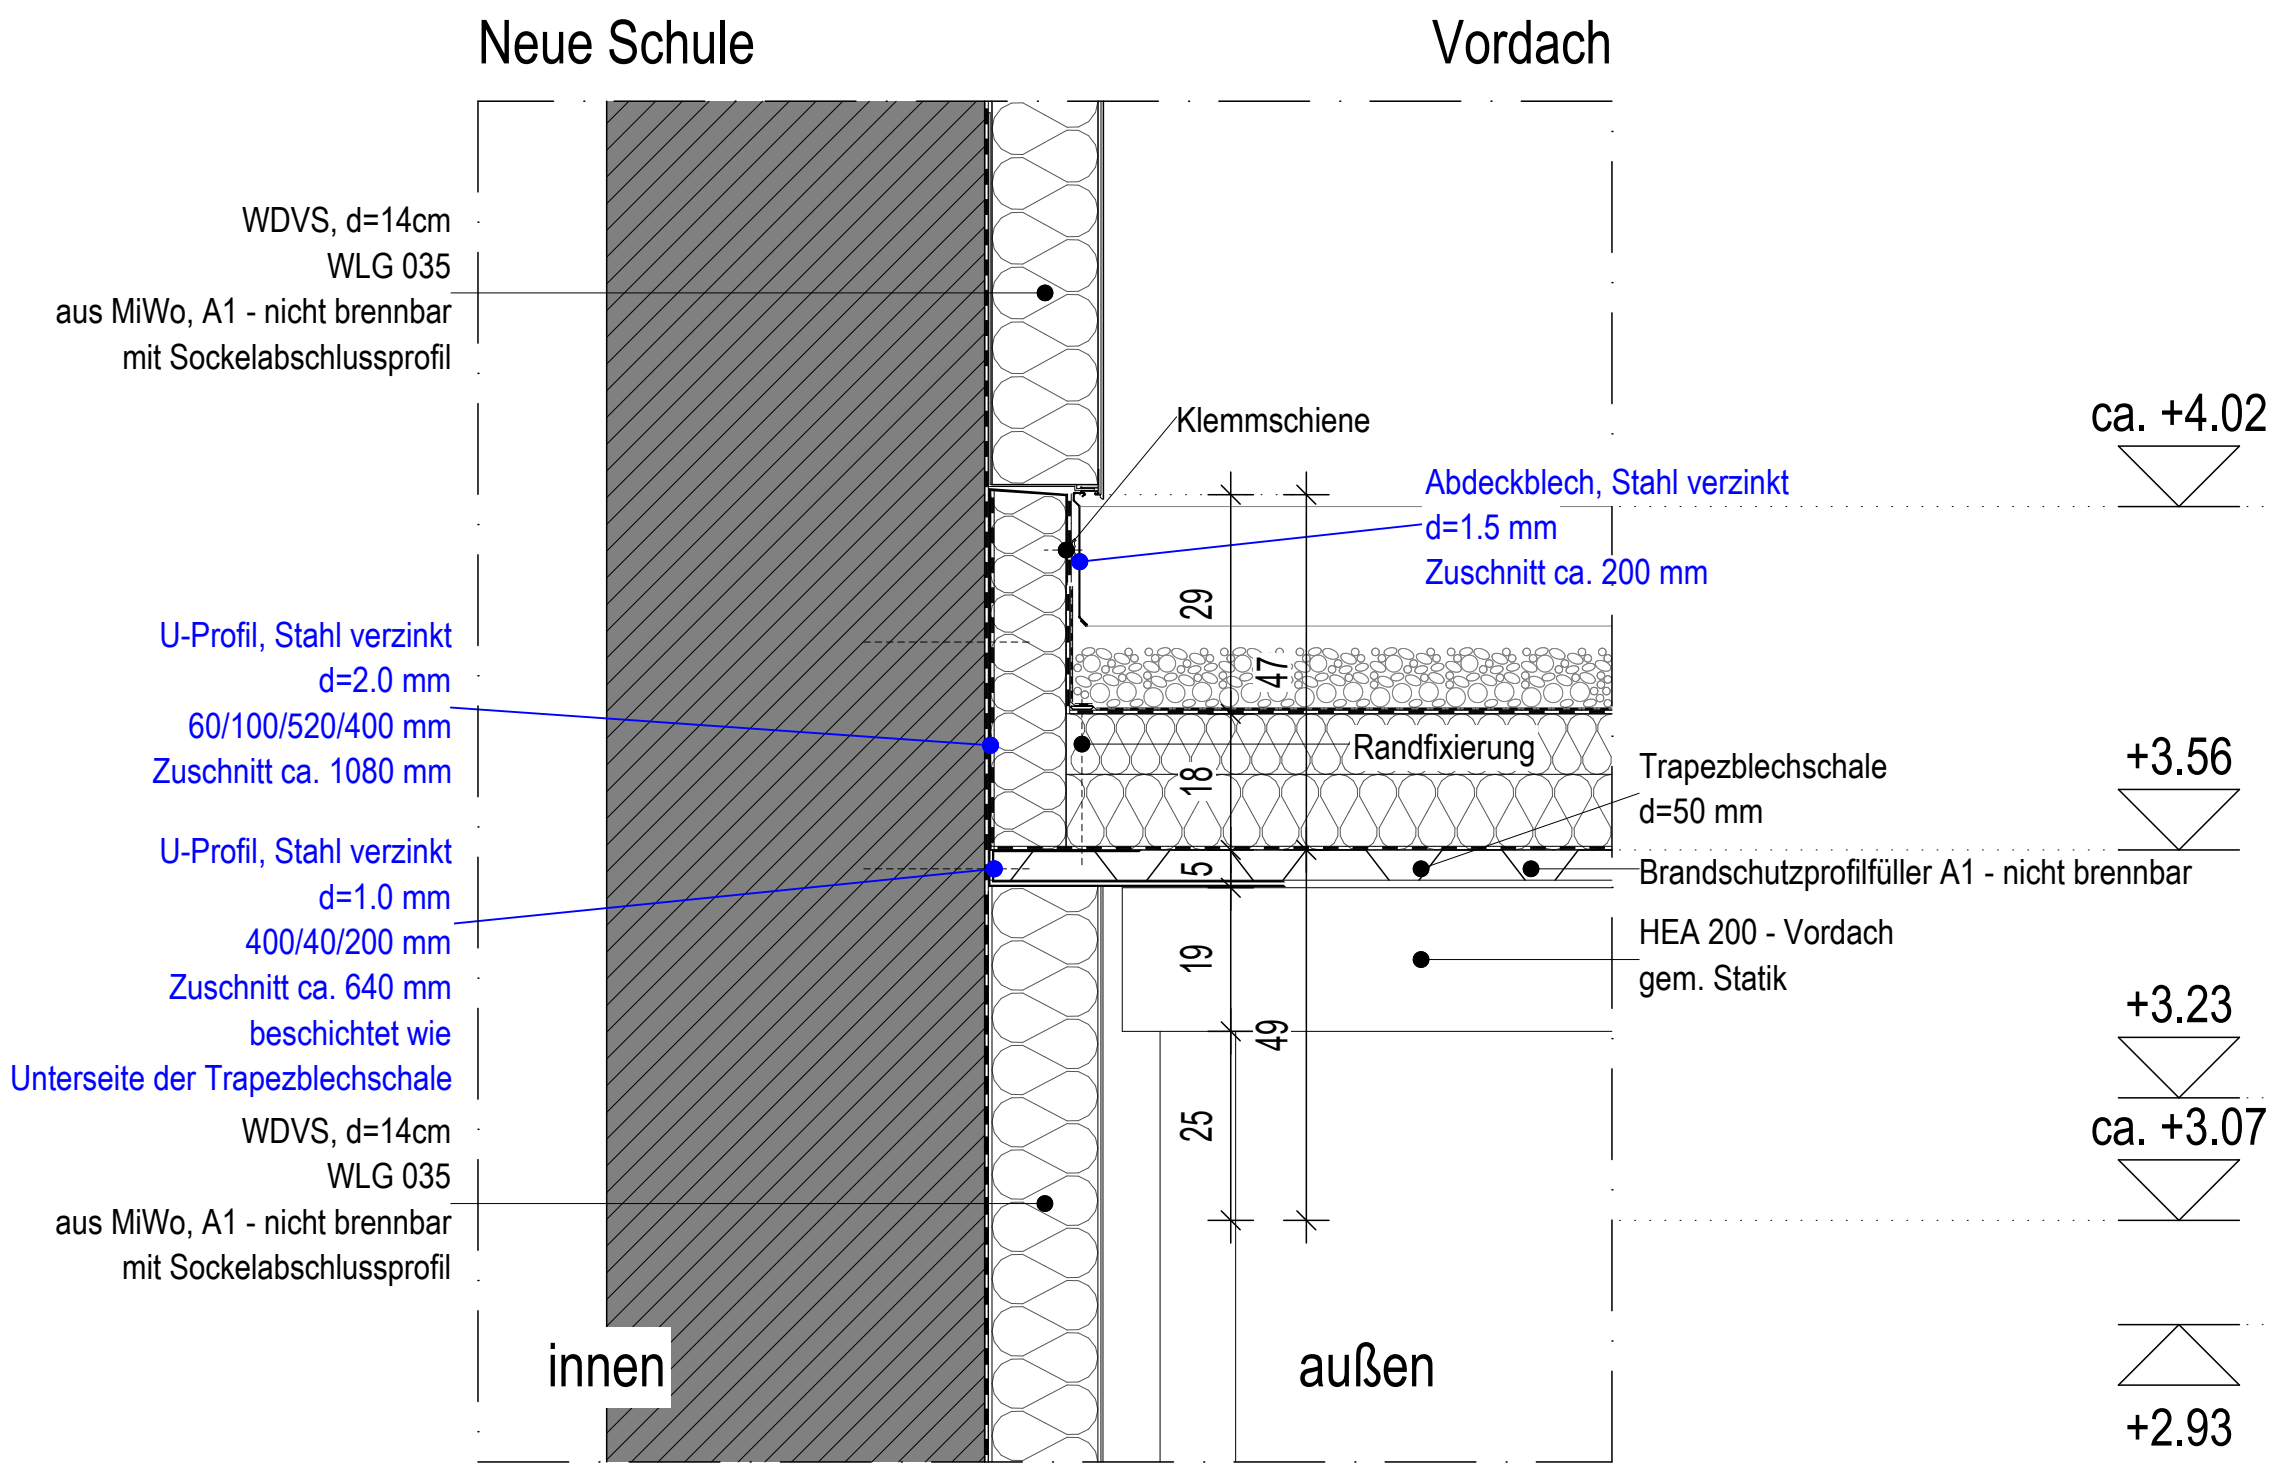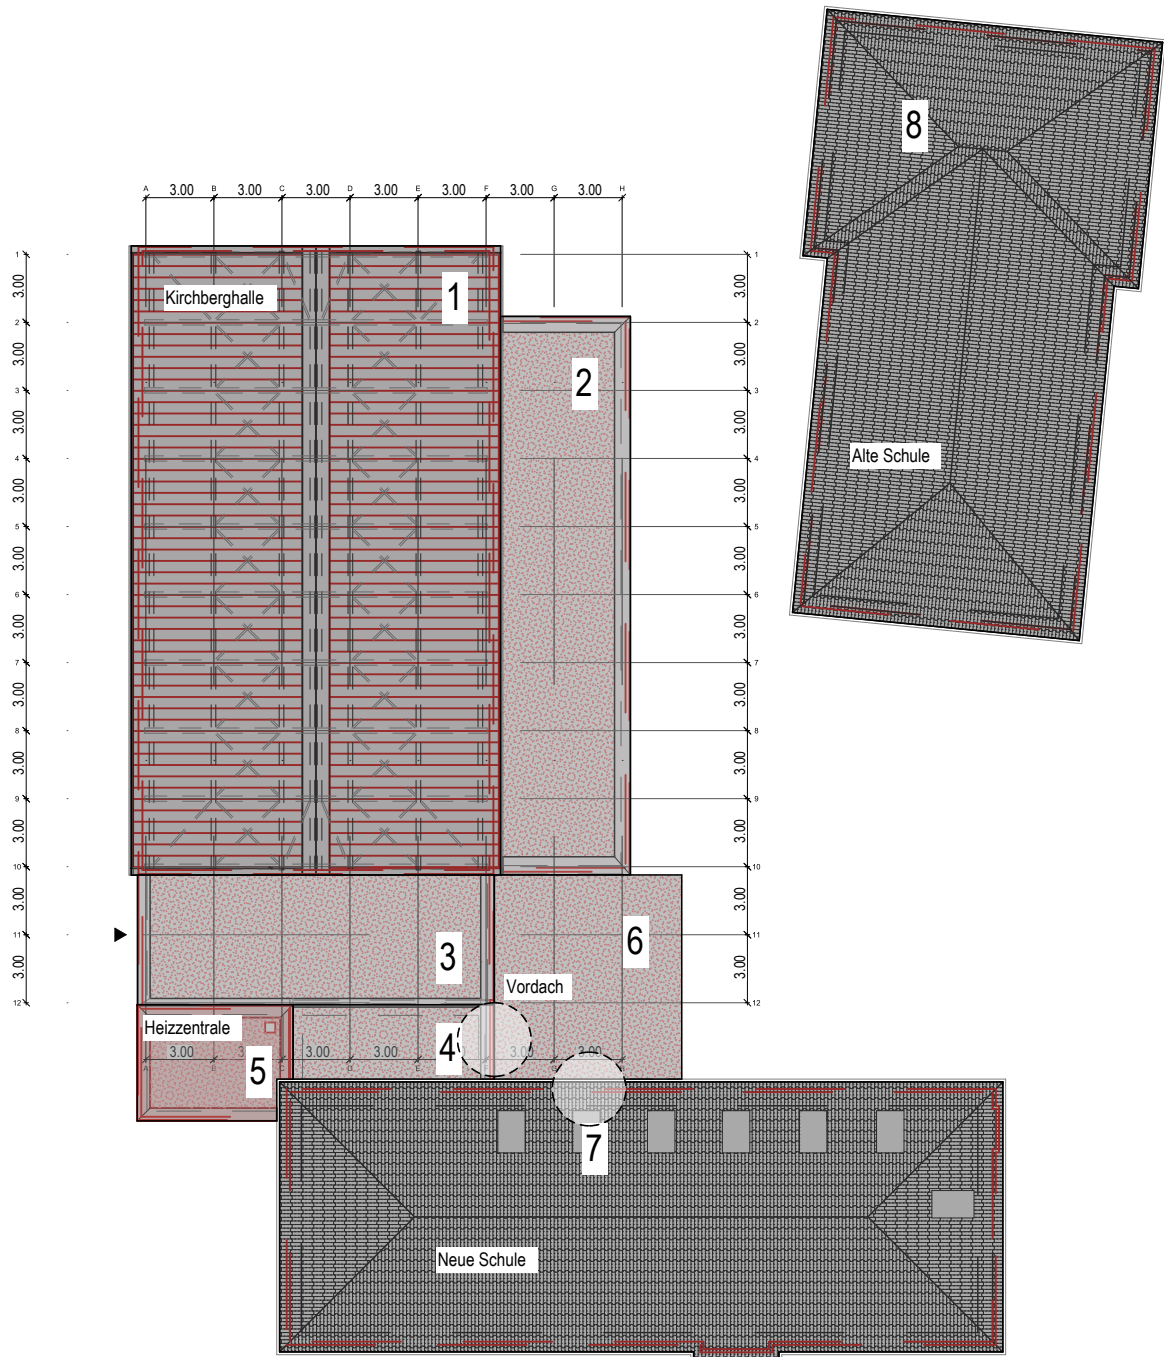

Dachaufbau
Vordach Kirchberghalle / Dach Nr. 6

Kiesschüttung 16/32 d= 60-80 mm
Trennlage 300 g/m2 Schutzvlies
Abdichtungsbahn FPO d=1.8mm - mechanisch fixiert
Kehlgefälledämmschicht in Kehlen, MiWo, A1-nicht brennbar
Gefälledämmung MiWo d: 100mm i. M., WLG 035, A1 - nicht brennbar
Dämmung Grundplatte MiWo d=80mm, WLG 035, A1 - nicht brennbar
Dampfsperre - brandlastreduziert
Brandschutzprofilfüller für Stahltrapezprofile A1 - nicht brennbar
Trapezblechschale d=40 mm
HEA 200 - gem. Statik
HEA 260 - gem. Statik

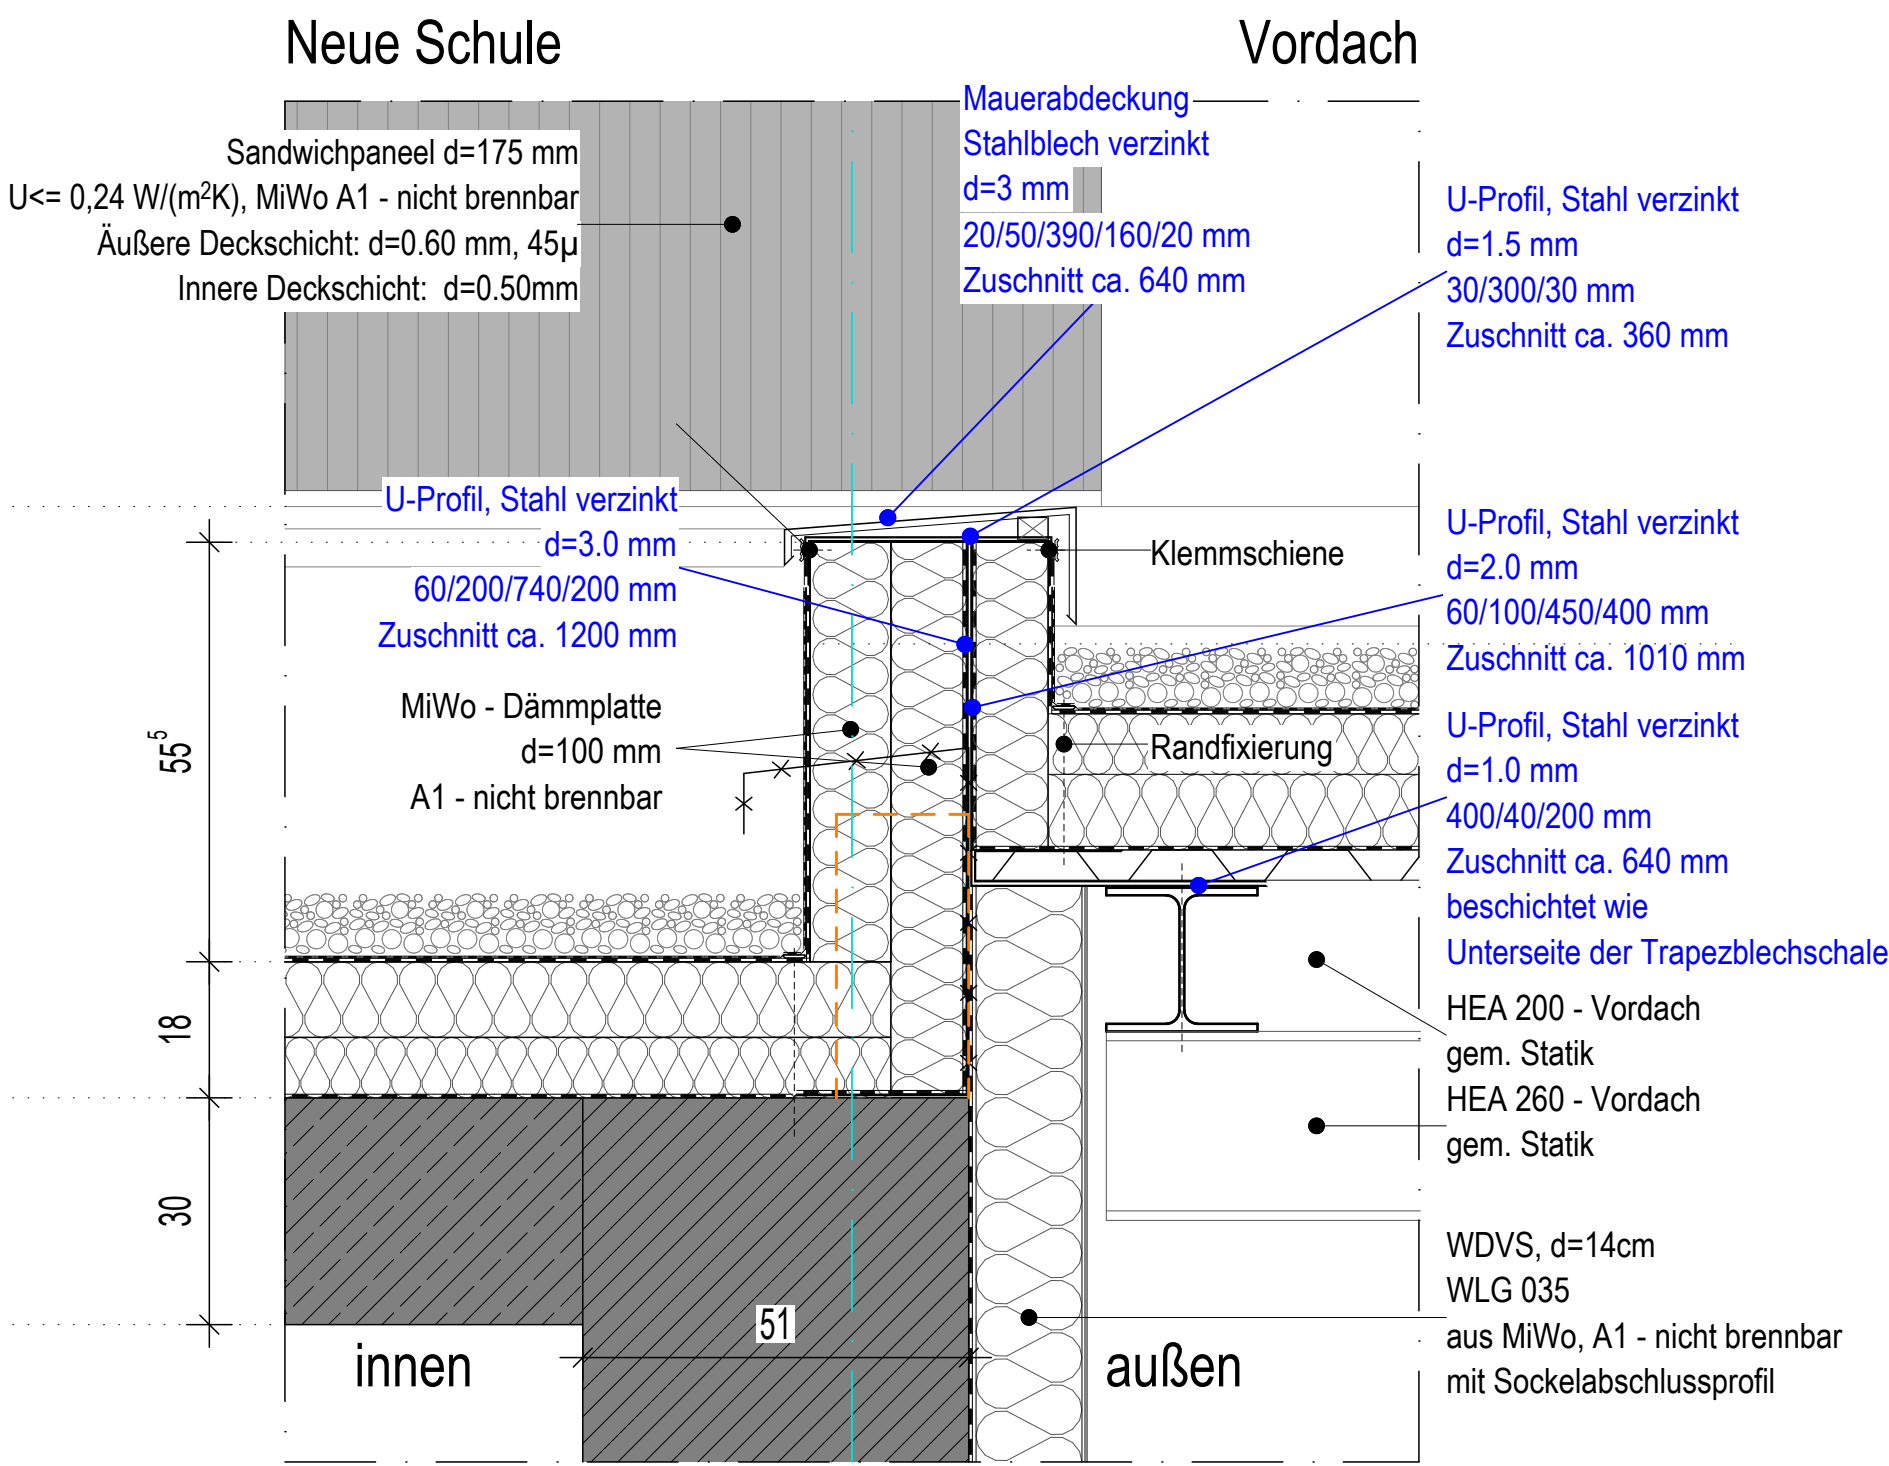

Dachaufbau
Flachdach Neue Schule / Dach Nr. 4

Kiesschüttung 16/32 d= 60-80 mm
Trennlage 300 g/m2 Schutzvlies
Abdichtungsbahn FPO d=1.8mm - mechanisch fixiert
Gefälledämmung MiWo d: 100mm i. M., WLG 035, A1 - nicht brennbar
Dämmung Grundplatte MiWo d=80mm, WLG 035, A1 - nicht brennbar
Dampfsperre - brandlastreduziert
Stahl - Rippendecke d= 300 mm -Bestand-

PROJEKT

Energetische Sanierung des Ensembles Kirchberghalle in Piesbach

Kirchenstraße 1-3
66809 Nalbach - Piesbach

BAUHERR

Gemeinde Nalbach
vertr. d. Jörg Laub

Rathausplatz 1
66809 Nalbach

DETAIL 8

AUSFÜHRUNGSPLANUNG

FORMAT	ISO A1	PLANINHALT	
MASSTAB	1 : 10	ANSCHLUSS AN ATTIKA	
GEZEICHNET		GEWERK	KURZBEZ.
GEPRÜFT		Architektur	
PFAD:			

VORABZUG