


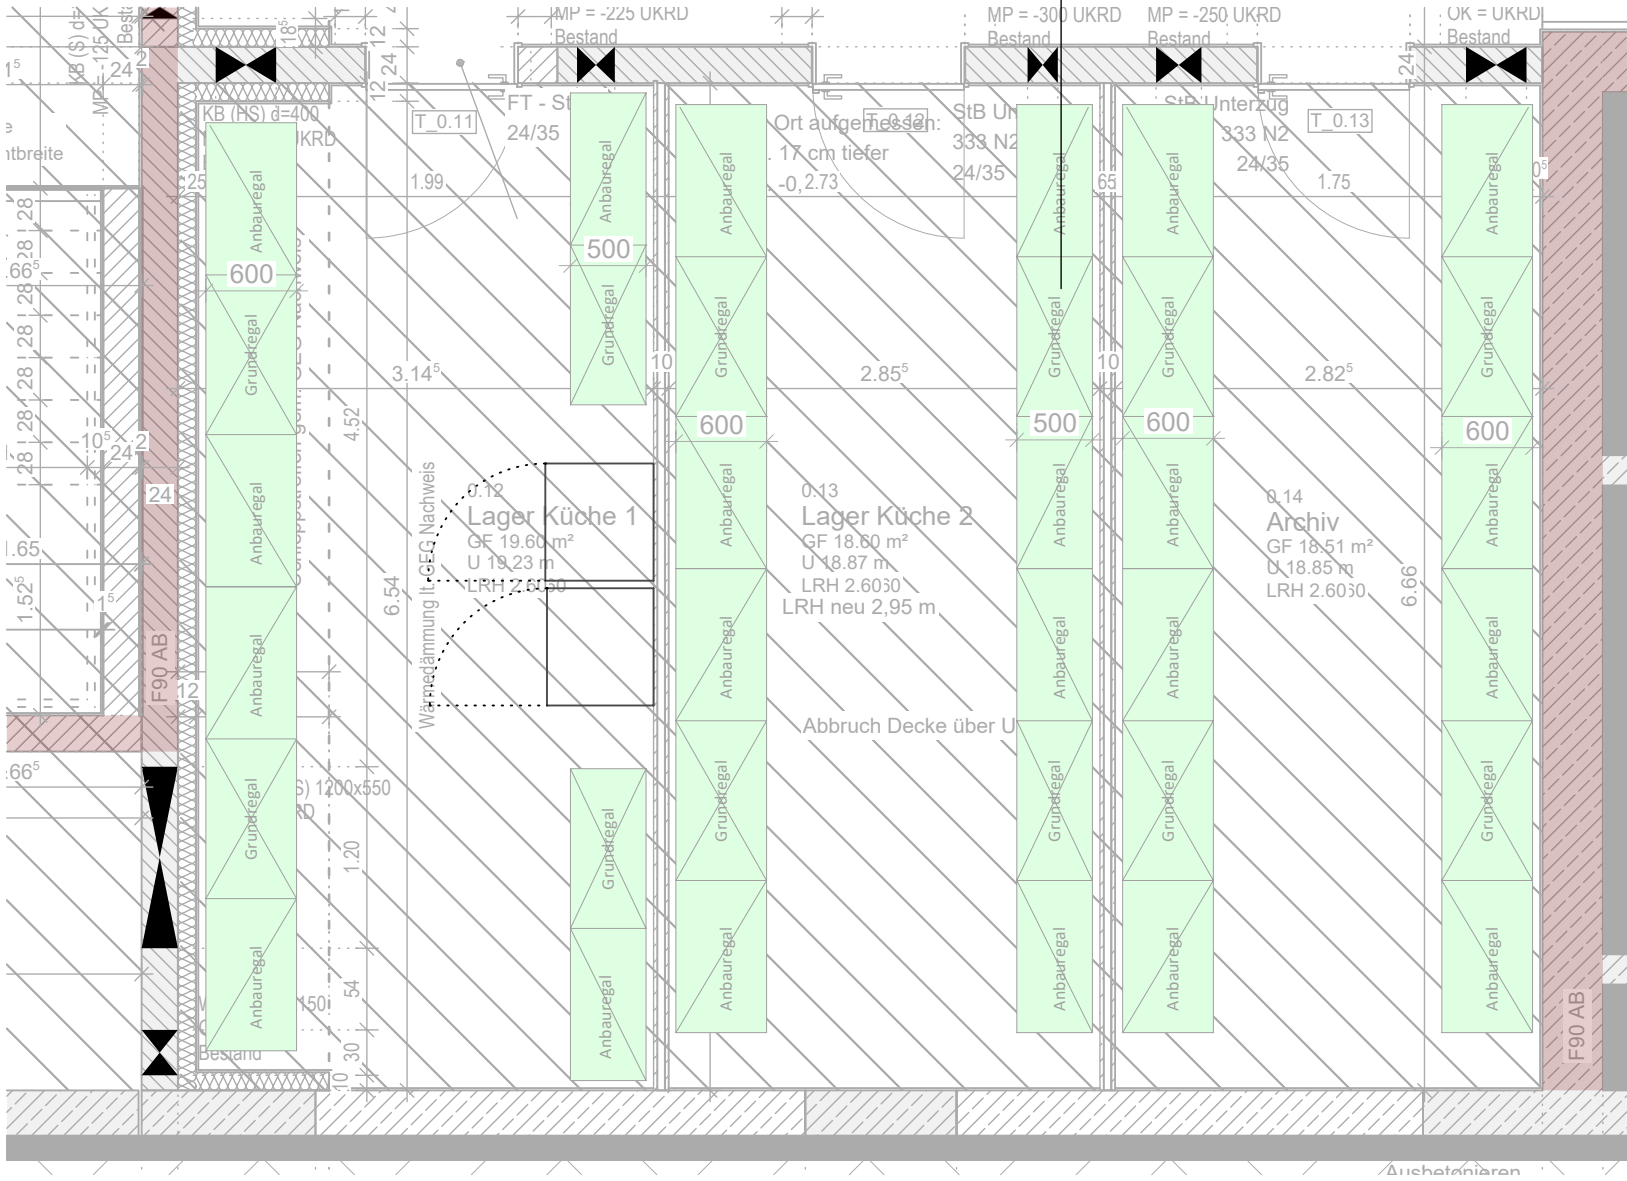

Sanierung & Erweiterung KiTa Schwarzenholz, Gemeinde Saarwellingen	Detailplanung	Datum	30.07.2026
Schlossplatz 1 66793 Saarwellingen	Lager Küche / Archiv UG	Format	DIN A3
	lose Möbel	Gezeichnet	dn
		Maßstab	1:50
		Plannr.	571
		Index	