Sitzkissen
rund

Stuhl
Sitzhöhe 300mm

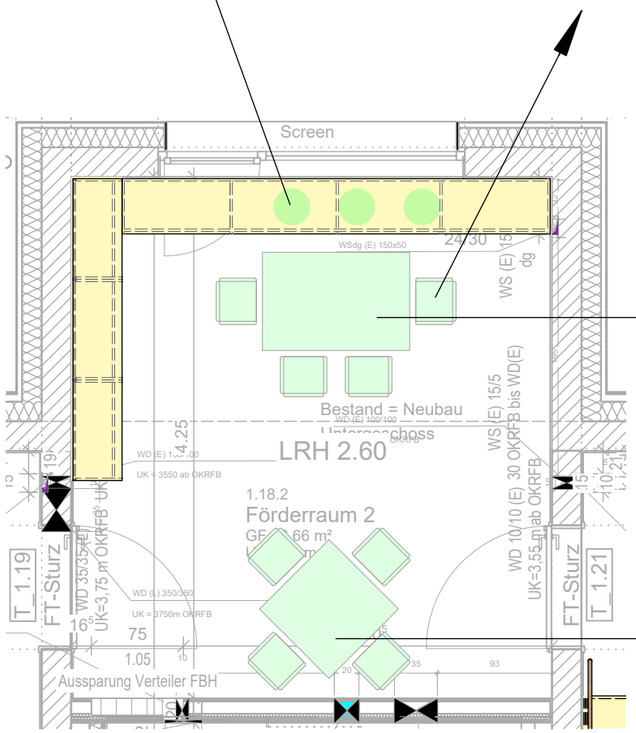

Tisch rechteckig

Tisch quadratisch

Datum 30.07.2026
Format DIN A3
Gezeichnet dn
Maßstab 1:50
Plannr. 579
Index

Detailplanung
Förderraum 2 EG
lose Möbel

Sanierung & Erweiterung KiTa Schwarzenholz,
Gemeinde Saarwellingen

Schlossplatz 1
66793 Saarwellingen

229-221