Büro Drehstuhl
ohne Armlehne

Malstation
höhenverstellbar

Alternative
Staffelei
höhenverstellbar

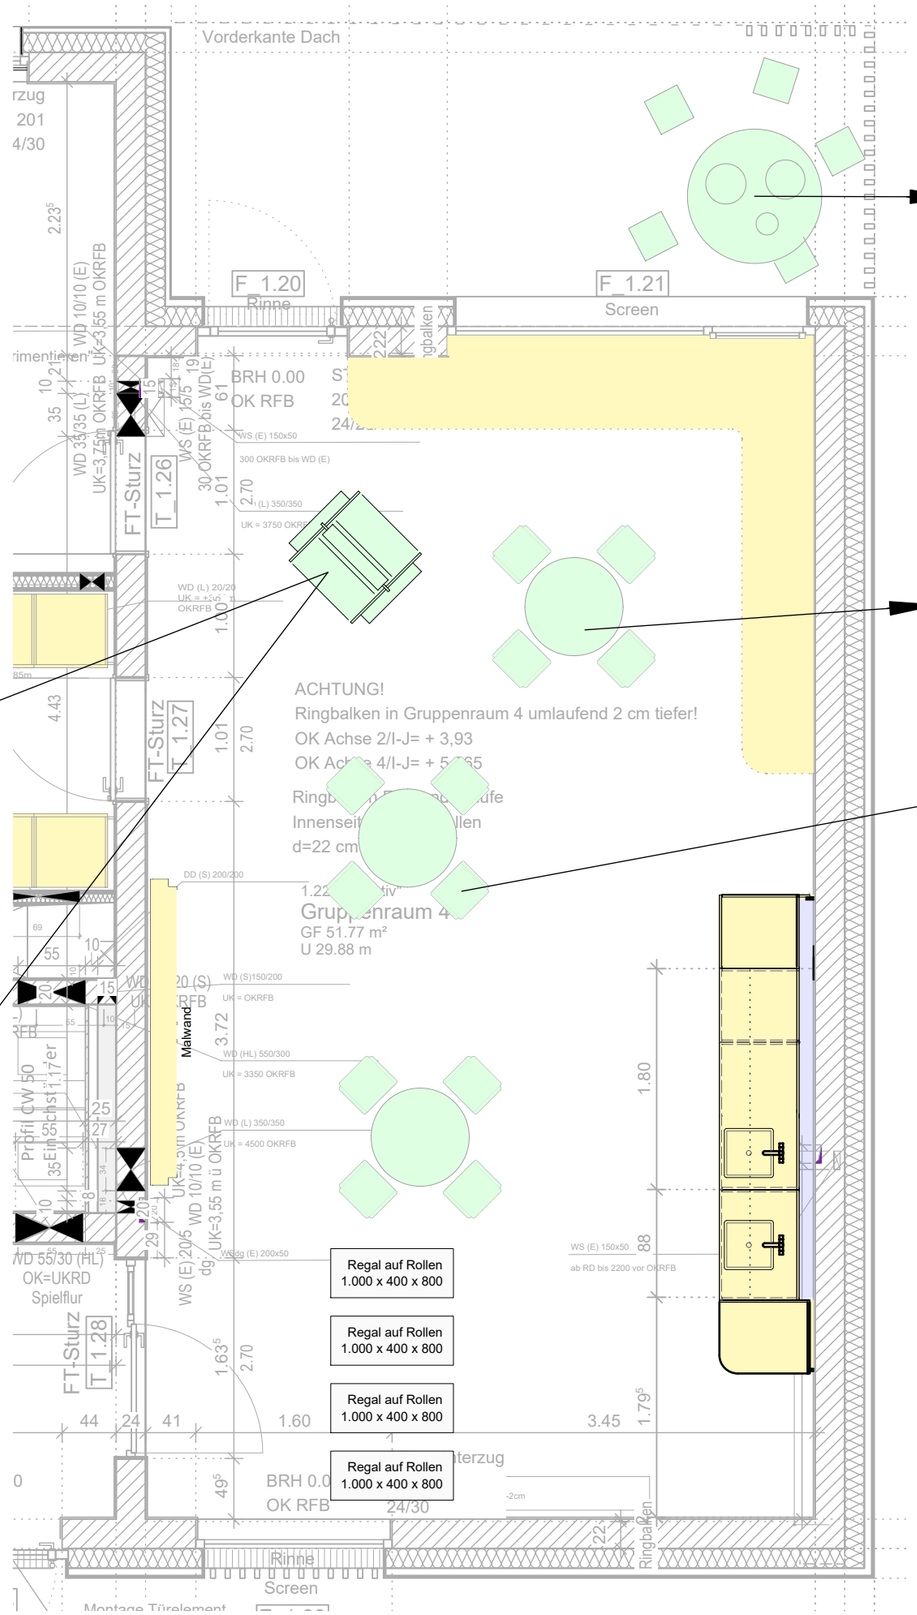

Außenmöbel

Kinderstuhl
shadow

Kinderstuhl
greyhills

Terrace Table

Tisch rund

Stuhl
Sitzhöhe 300mm

Wandschreibpult

Kunststoffbox

Sitzkissen
rund

Sitzkissen
Wagen

Schrank mit 16
paar Führungsleisten

2x Materialschrank offen
3Fachböden

Datum	30.07.2026
Format	DIN A3
Gezeichnet	dn
Maßstab	1:50
Plannr.	583
Index	-

Detailplanung
Gruppenraum 4 EG
lose Möbel

Sanierung & Erweiterung KiTa Schwarzenholz,
Gemeinde Saarwellingen

Schlossplatz 1
66793 Saarwellingen

229-221