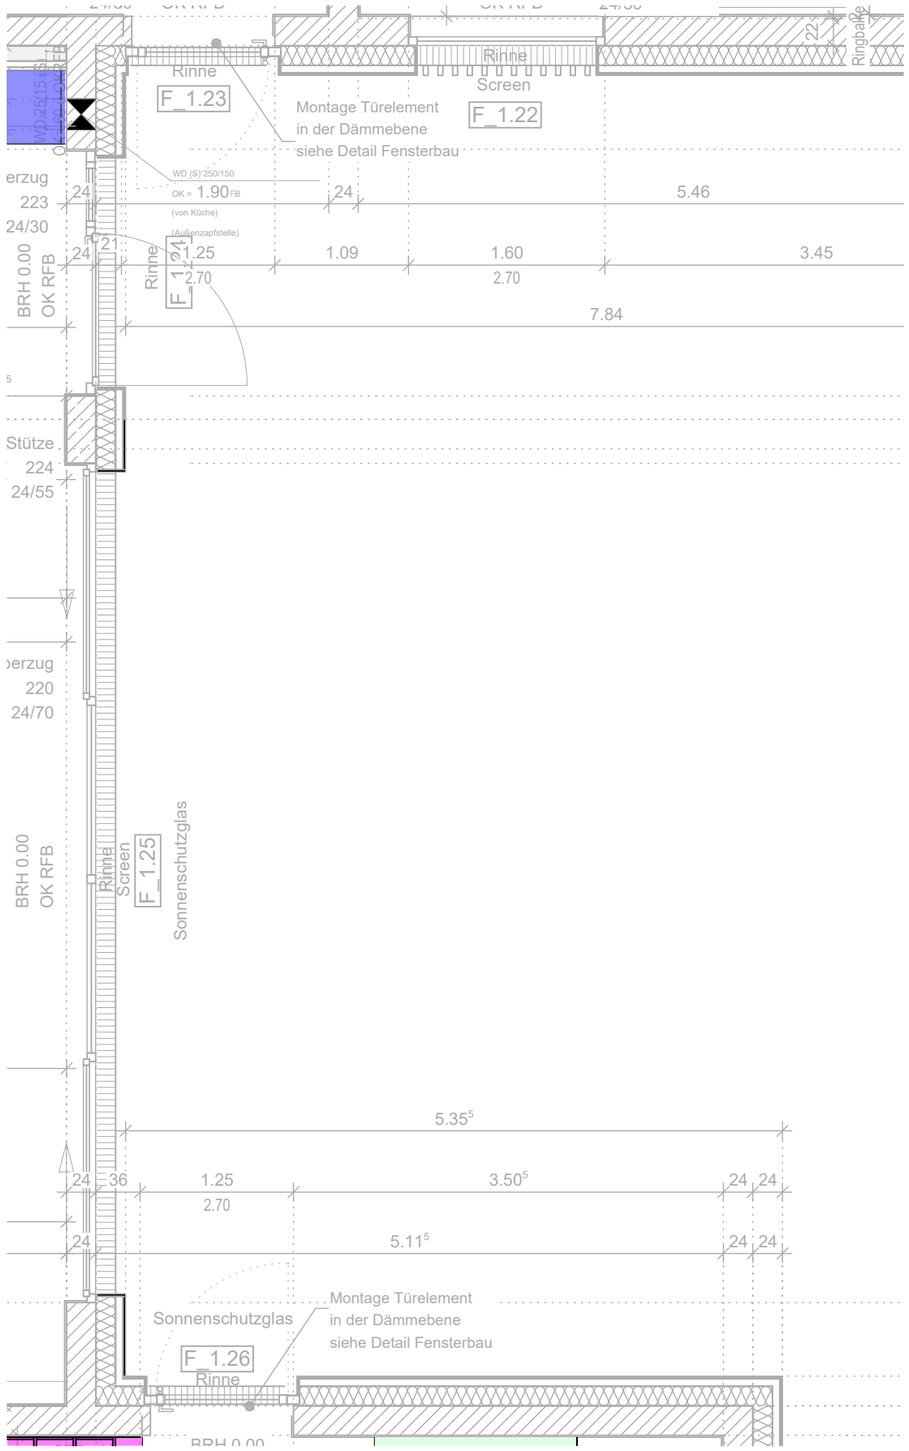

Sonnenschirm

Bodenhülse

Kinderstuhl
shadow

Kinderstuhl
greyhills

Terrace Table

Datum 30.07.2026
Format DIN A3
Gezeichnet dn
Maßstab 1:50
Plannr. 584
Index

Detailplanung
Terrasse EG

Sanierung & Erweiterung KiTa Schwarzenholz,
Gemeinde Saarwellingen

Schlossplatz 1
66793 Saarwellingen

229-221