



Stuhlfußpodest lose
von SH 350 auf 260mm



Stuhlfußpodest lose
von SH 260 auf 220mm




Krippenhochstuhl



Stuhl



Tisch rund

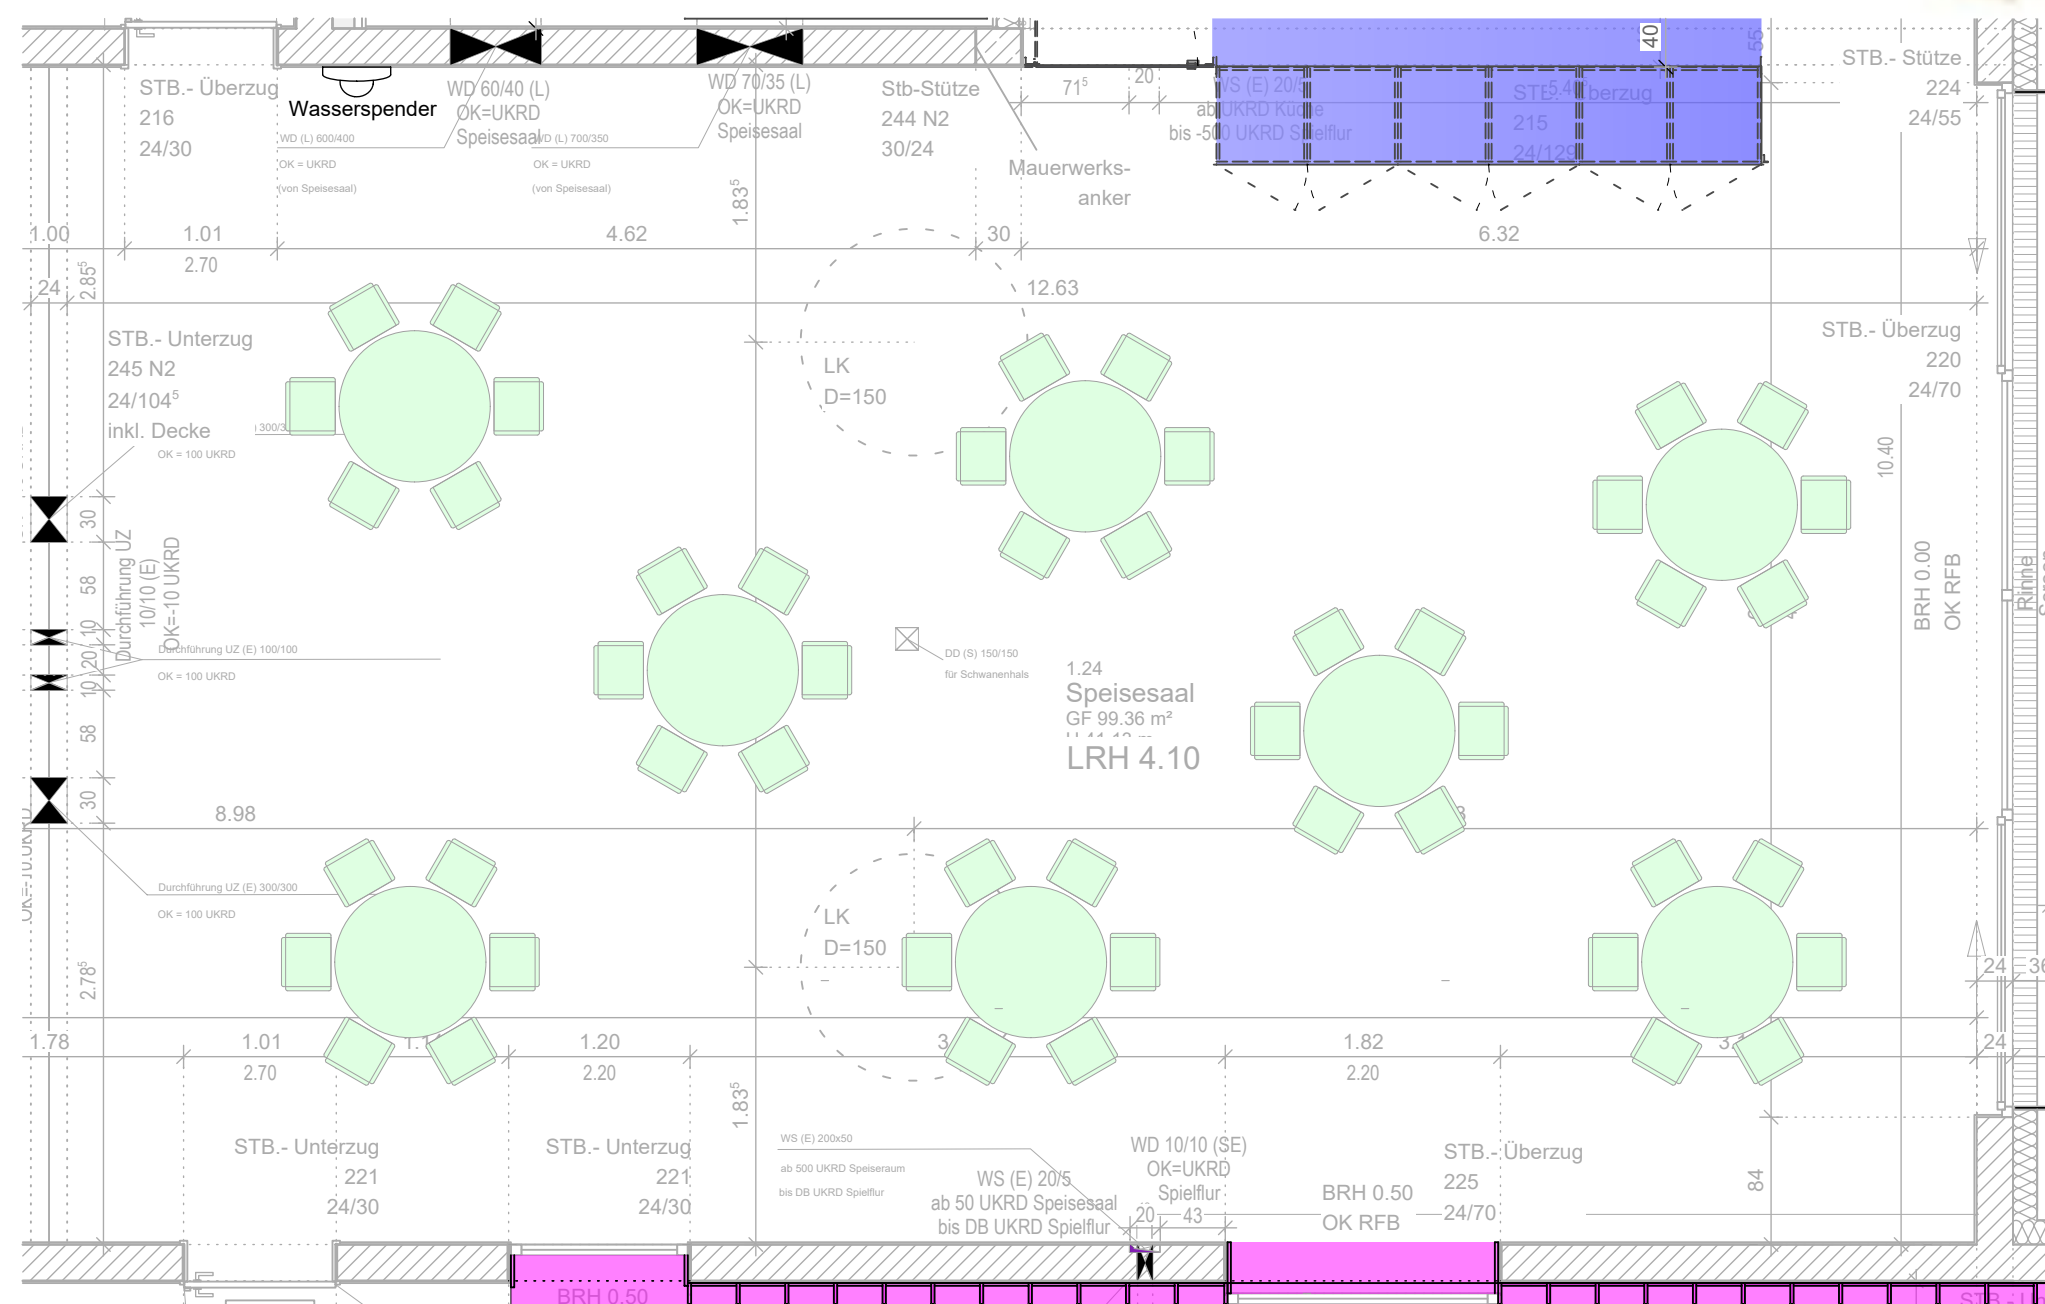

Datum	30.07.2026
Format	DIN A3
Gezeichnet	dn
Maßstab	1:50
Plannr.	585
Index	

Detailplanung Speisesaal EG

Sanierung & Erweiterung KiTa Schwarzenholz,
Gemeinde Saarwellingen

Schlossplatz 1
66793 Saarwellingen