



AUSSENTÜREN

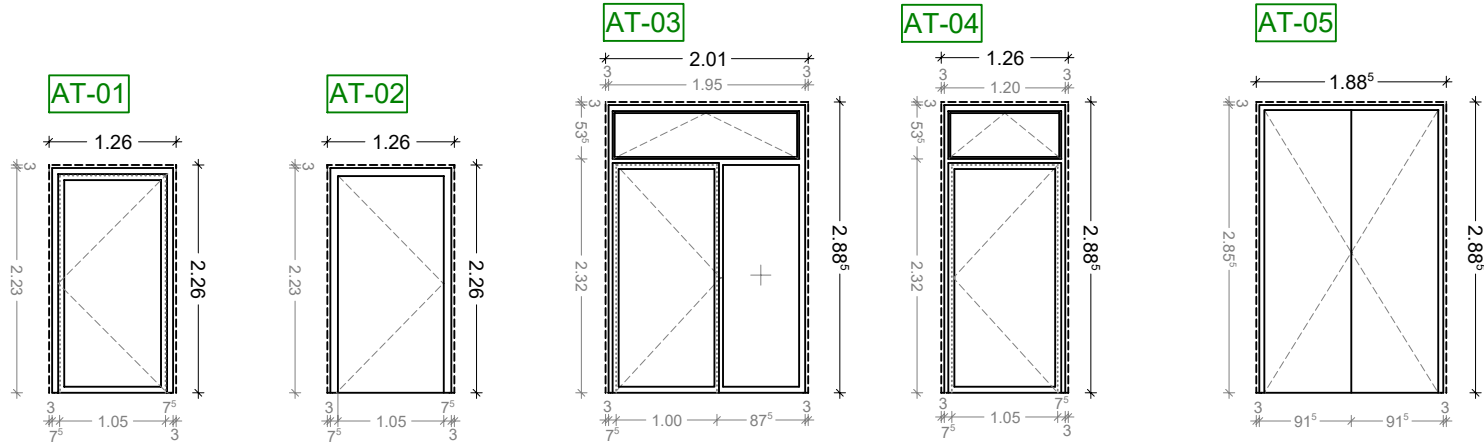


AUSSENFENSTER



INNENTÜREN

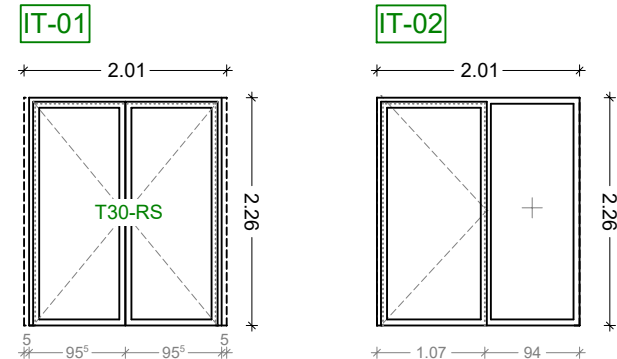

INNENFENSTER

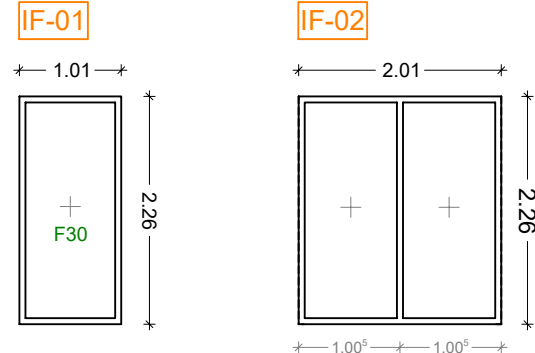

ALLE MASSE SIND AM BAU ZU PRÜFEN, UNSTIMMIGKEITEN SIND SOFORT DER ZUSTÄNDIGEN BAULEITUNG MITZUTEILEN!

ALLE PLÄNE SIND NUR GÜLTIG IN VERBINDUNG MIT:
- STATIK
- BODENGUTACHTEN
- GEG-NACHWEIS, BAUPHYSIK
- BRANDSCHUTZKONZEPT
- ALLEN AUFLAGEN DES BAUSCHEINS

VOR BEGINN DER AUSHUBARBEITEN SIND DIE HAUSANSCHLUSS-, SOWIE DIE KANALANSCHLUSSHÖHEN EIGENVERANTWORTLICH VOM BAUUNTERNEHMER ZU ÜBERPRÜFEN.

DIE GELÄNDEHÖHEN MÜSSEN VOM AUFTRAGNEHMER ÜBERPRÜFT WERDEN. DAS NATÜRLICHE GELÄNDE AN DER GRUNDSTÜCKGRENZE MUSS STETS UNVERÄNDERT BLEIBEN.

ALLE ÖFFNUNGS- UND BRÜSTUNGSHÖHEN VERSTEHEN SICH AB OK FERTIGFUSSBODEN SOFERN NICHT ANDERS BESCHRIEBEN!

INDEX	DATUM	BESCHREIBUNG	GEZ.

AUSFÜHRUNGSPLANUNG

PROJEKT:

NEUBAU EINER 8-GRUPPIGEN KITA
HAUPTSTRASSE 11

66809 NALBACH

BAUHERR:

GEMEINDE NALBACH
RATHAUSPLATZ 1
66809 NALBACH

VERTRETEN DURCH
DEN BÜRGERMEISTER:

Unterschrift Bauherr

NEUBAU EINER 8-GRUPPIGEN KITA
IN PIESBACH

PLANNUMMER	AR_5_AN_Posplan_FT_M75_IND00_158	INDEX 00		
PLANINHALT	LPH	MAßSTAB	GEZ	DATUM
Positionsplan Fenster	5	1/75	LB	21.04.2026

H/B = 420 / 594 (0.25m²)