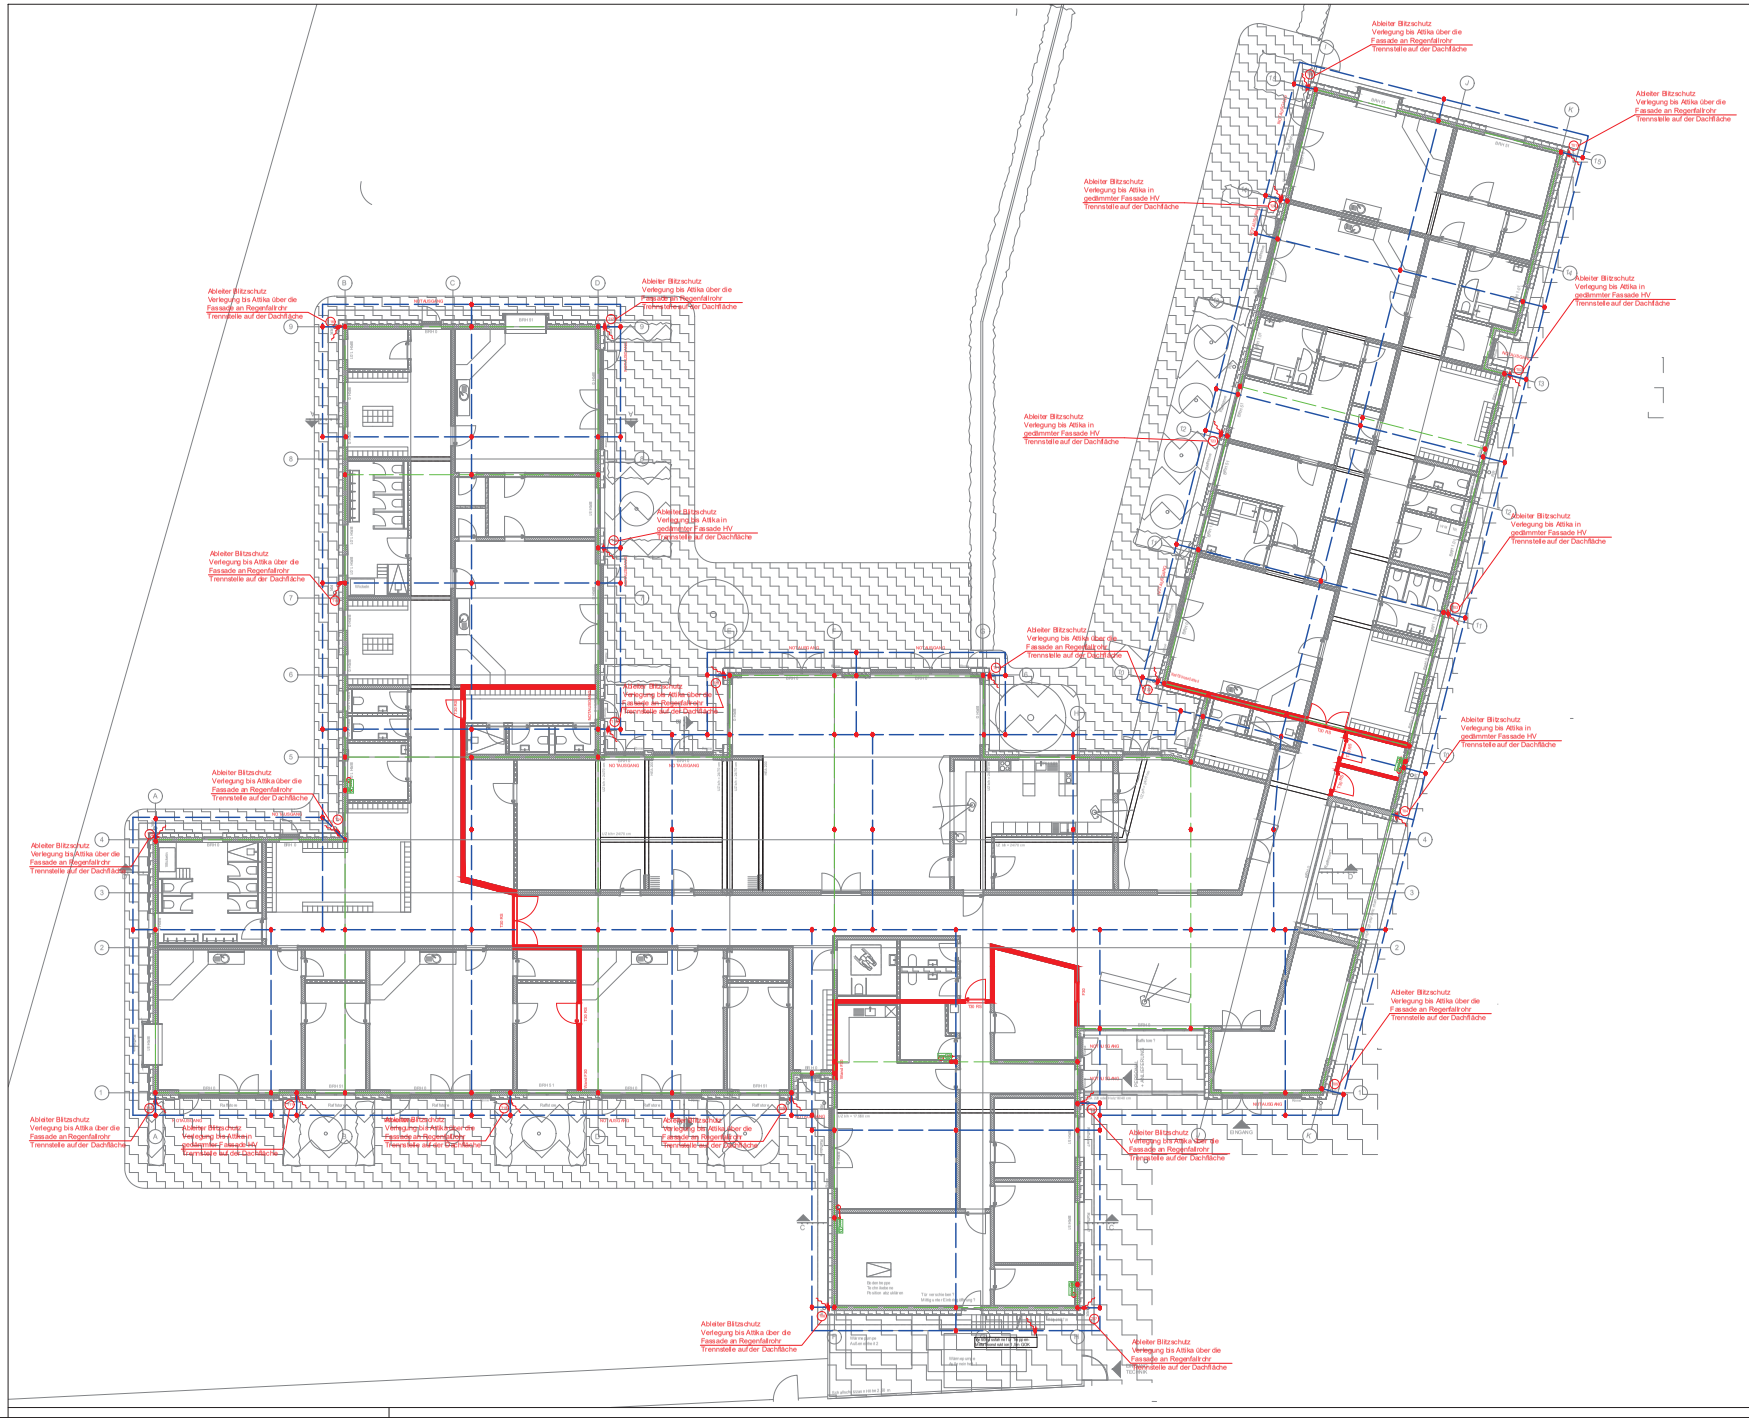
Ableiter Blitzschutz
Verlegung bis Attika über die
Fassade an Regenfallrohr
Trennstelle auf der Dachfläche
Ableiter Blitzschutz
Verlegung bis Attika in
gedämmter Fassade HV
Trennstelle auf der Dachfläche
Ableiter Blitzschutz
Verlegung bis Attika über die
Fassade an Regenfallrohr
Trennstelle auf der Dachfläche
Ableiter Blitzschutz
Verlegung bis Attika in
gedämmter Fassade HV
Trennstelle auf der Dachfläche
Ableiter Blitzschutz
Verlegung bis Attika in
gedämmter Fassade HV
Trennstelle auf der Dachfläche
Ableiter Blitzschutz
Verlegung bis Attika in
gedämmter Fassade HV
Trennstelle auf der Dachfläche
Ableiter Blitzschutz
Verlegung bis Attika in
gedämmter Fassade HV
Trennstelle auf der Dachfläche
Ableiter Blitzschutz
Verlegung bis Attika über die
Fassade an Regenfallrohr