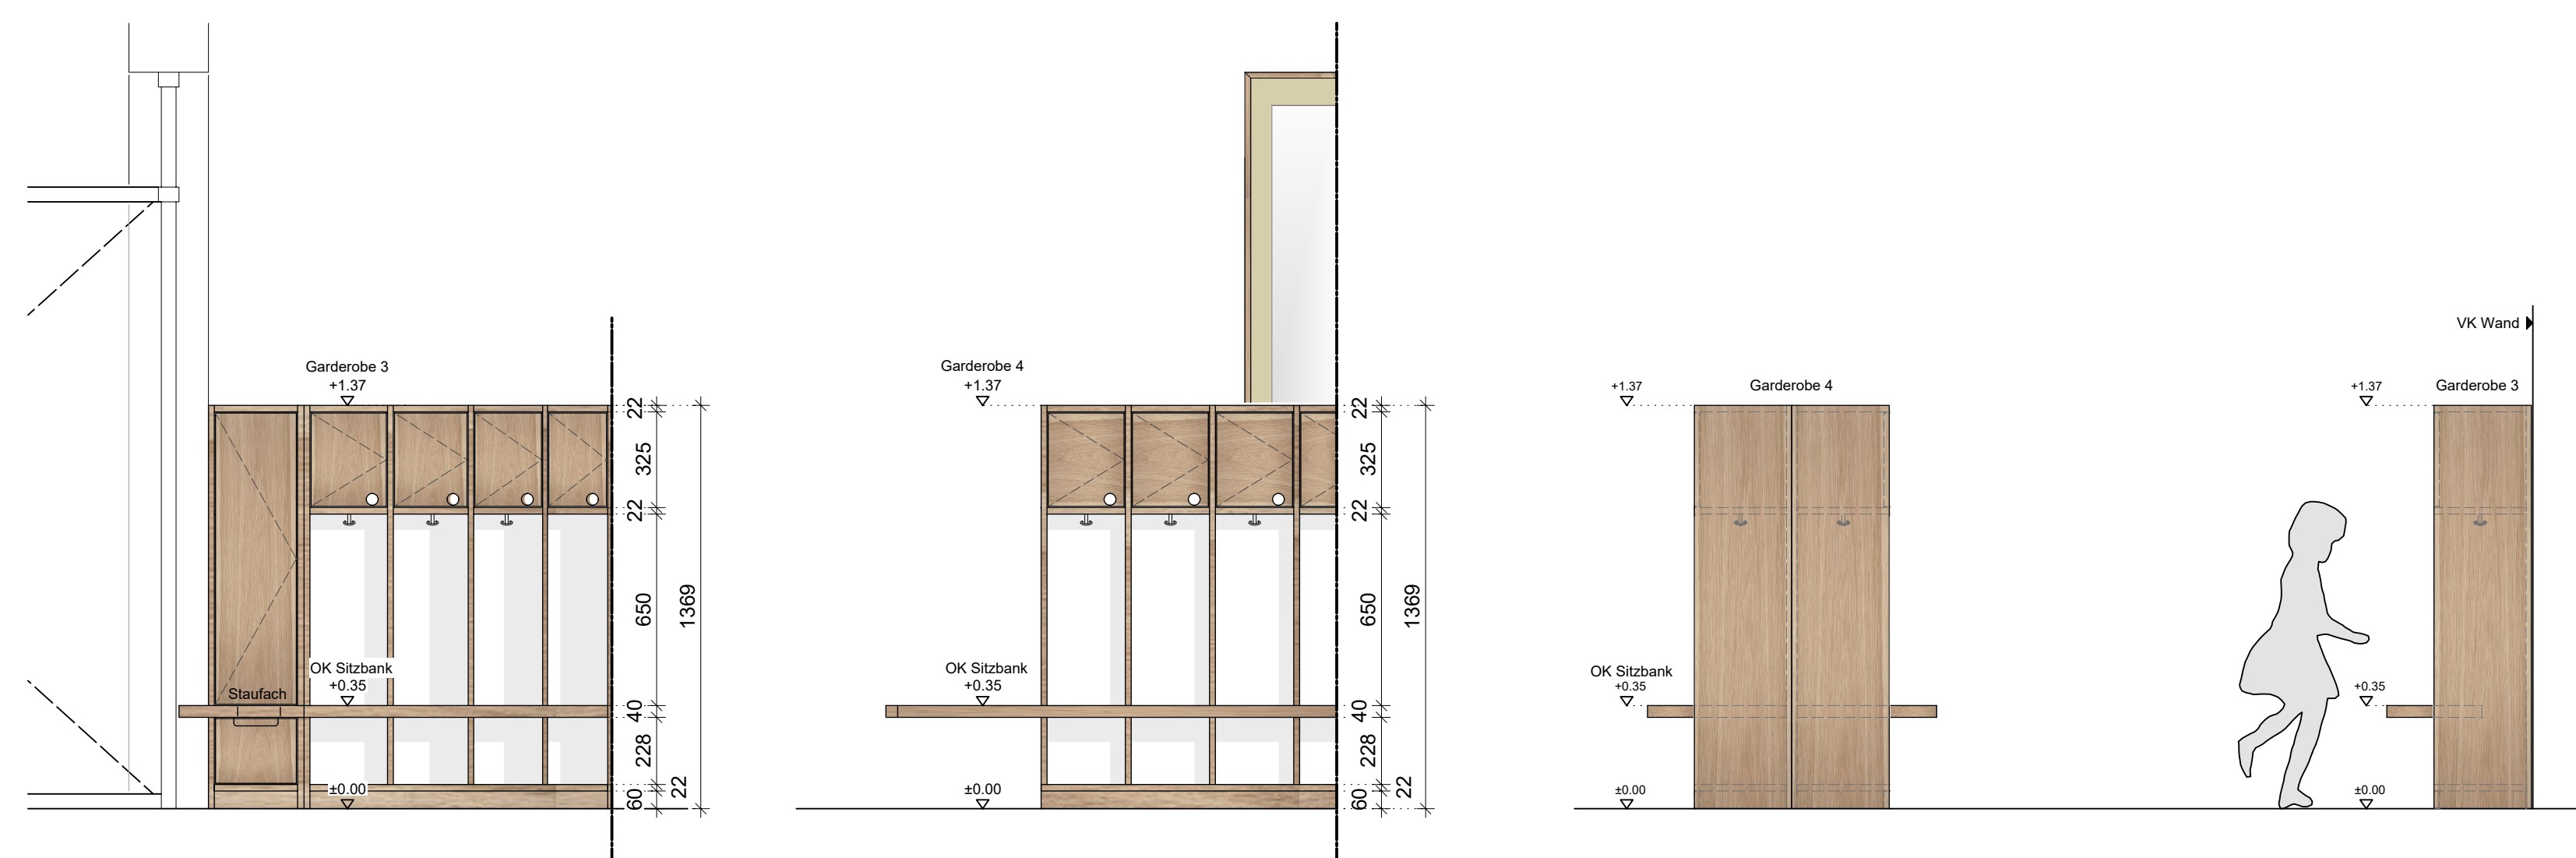
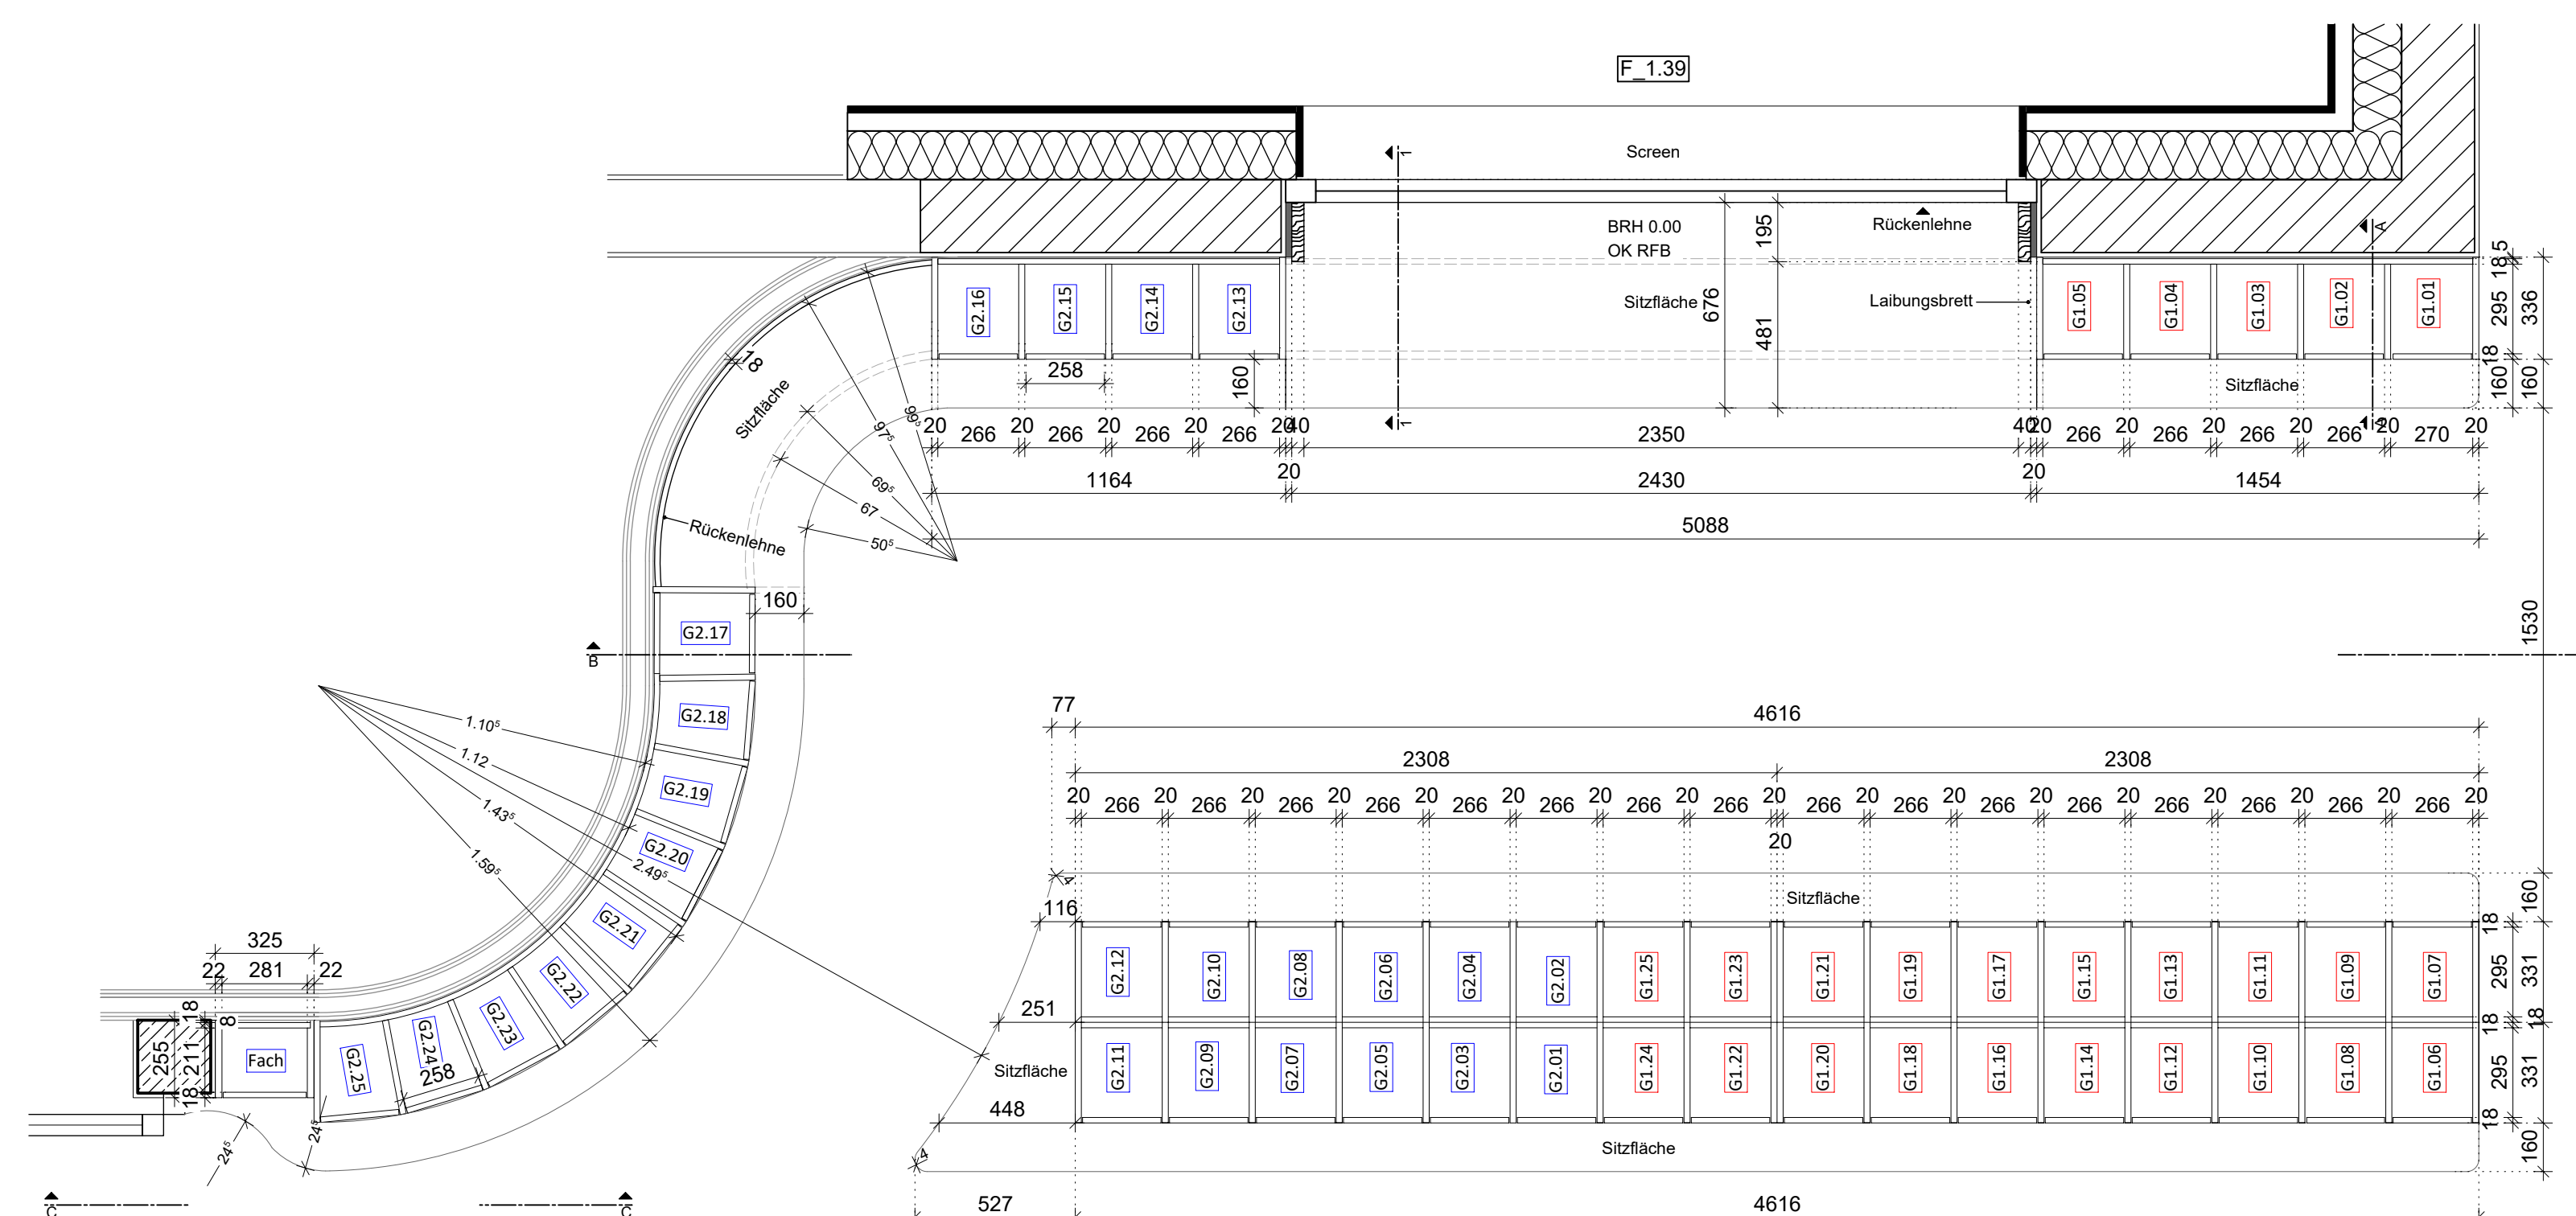


Anmerkungen	<p>Alle Maße und Angaben sind vor Ort von den Firmen auf Übereinstimmung mit den Plänen des Architekturbüros vor Baubeginn zu prüfen. Abweichungen und Unstimmigkeiten sind der Bauleitung unverzüglich und vor Ausführungsbeginn mitzuteilen.</p> <p>Die jeweils aktuellen Pläne der Fachplanung, insbesondere Brandschutzpläne, sind mit den Plänen des Architekturbüros auf Übereinstimmung zu prüfen.</p> <p>Die Höhen der Öffnungsmaße beziehen sich auf OK RFB.</p> <p>Raummaße beziehen sich auf das Rohbaumaß (ohne Putz).</p>
-------------	--

[illegible]

MP\_510\_1.20.1 Garderobe Kita \_ Garderobe 3+4

229-221

## Neubau KiTa Schwarzenholz



Bauvorhaben Sanierung &amp; Erweiterung KiTa Schwarzenholz

Bousstraße 10  
66793 Saarwellingen/Schwarzenholz

Bauherr                      Gemeinde Saarwellingen

Schlossplatz 1  
66793 Saarwellingen

Architekt

Planungsphase **Detailplanung**

Plannummer 510

Planinhalt	1.20.1 Garderobe KiTa	Garderobe 3+4
------------	-----------------------	---------------

± 0.00m =  
233.50m üNN

## Index

Datum  
Montag, 8. Juni 2026

Format  
DIN A1

Gezeichnet  
dn

Maßstab