



Planänderungen	Index	Datum	Gez.	Änderung

en  
cm  
mmung R11 gem. Sichere KiTa UK

Bodenbelag Kinderküche  
Rutschhemmung R10 gem. Sichere KiTa UK

Bodenbelag Speiseraum  
Rutschhemmung R9 gem. Sichere KiTa UK

Bodenfliesen  
30/60 x 60 cm  
Rutschhemmung R10 gem. Sichere KiTa UK

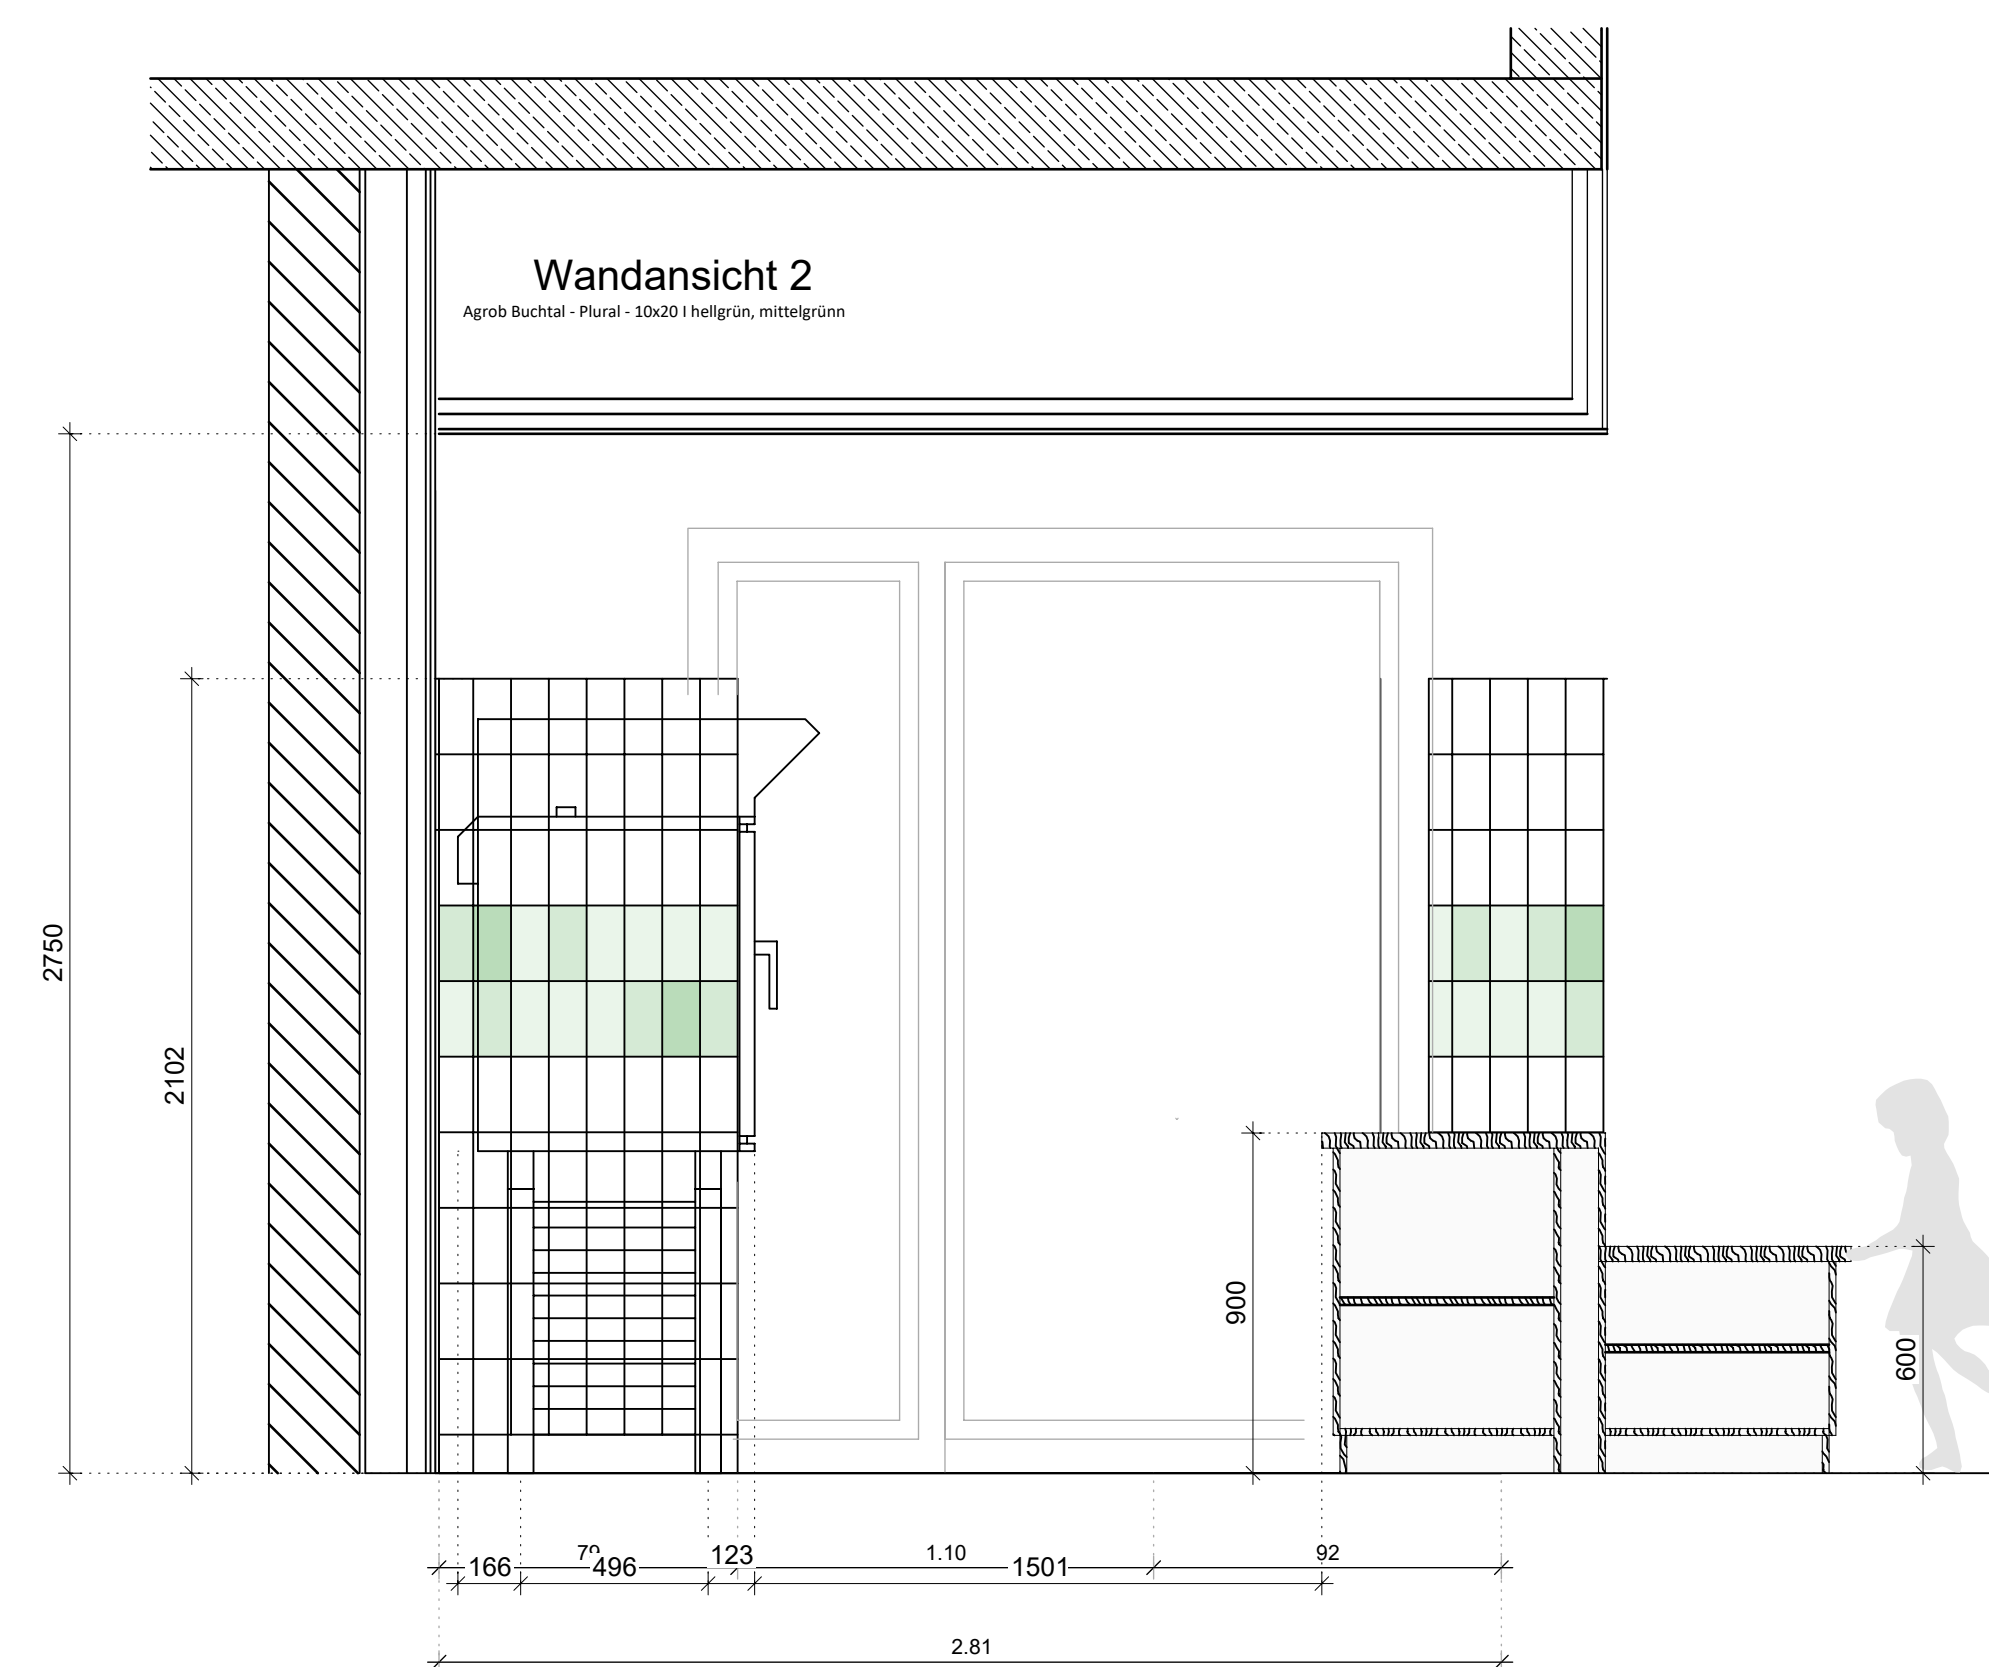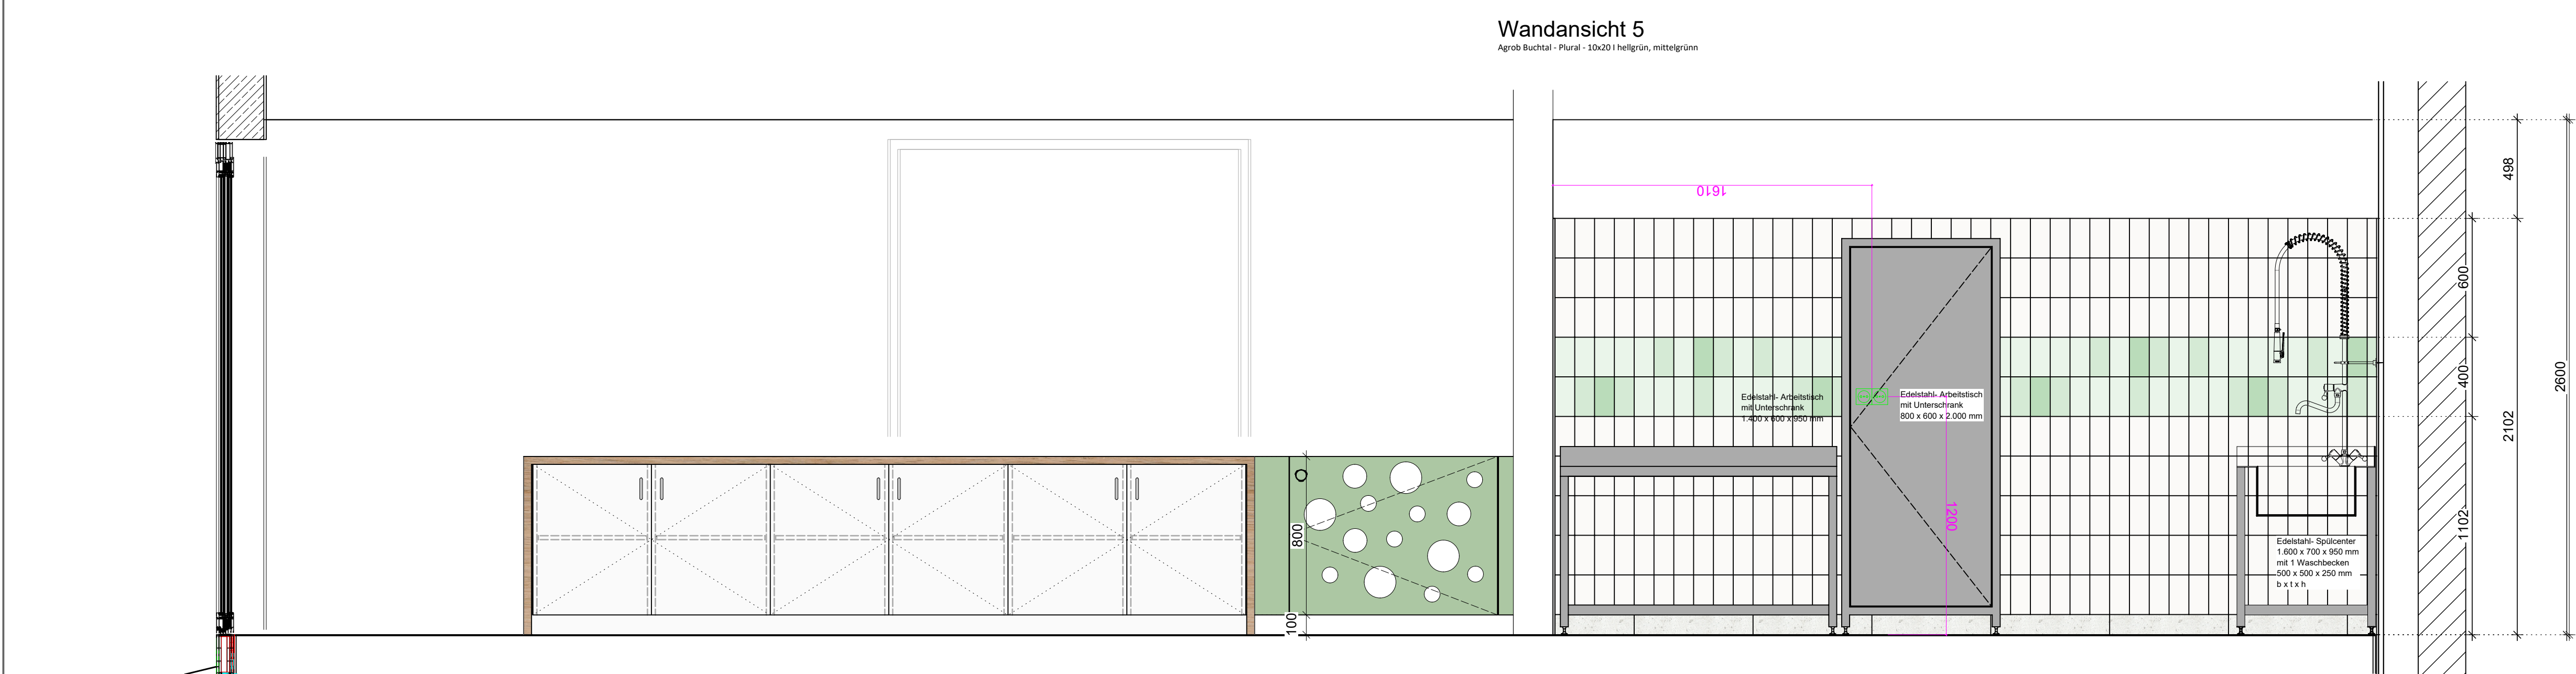

## Neubau KiTa Schwarzenholz



Bauvorhaben	Sanierung & Erweiterung KiTa Schwarzenholz Bousstraße 10 66793 Saarwellingen/Schwarzenholz
Bauherr	Gemeinde Saarwellingen Schlossplatz 1 66793 Saarwellingen
Architekt	

Planungsphase	Detailplanung	Plannummer	518
Planinhalt	Möbelplanung Ausgabe- & Spülküche	Datum	
± 0.00m = 233.50m üNN			
Datum	10.12.2025	Format	1300/917
Gezeichnet	DN	Maßstab	1:20