




Schnitt 1 - 1 Spielgeräteraum 3

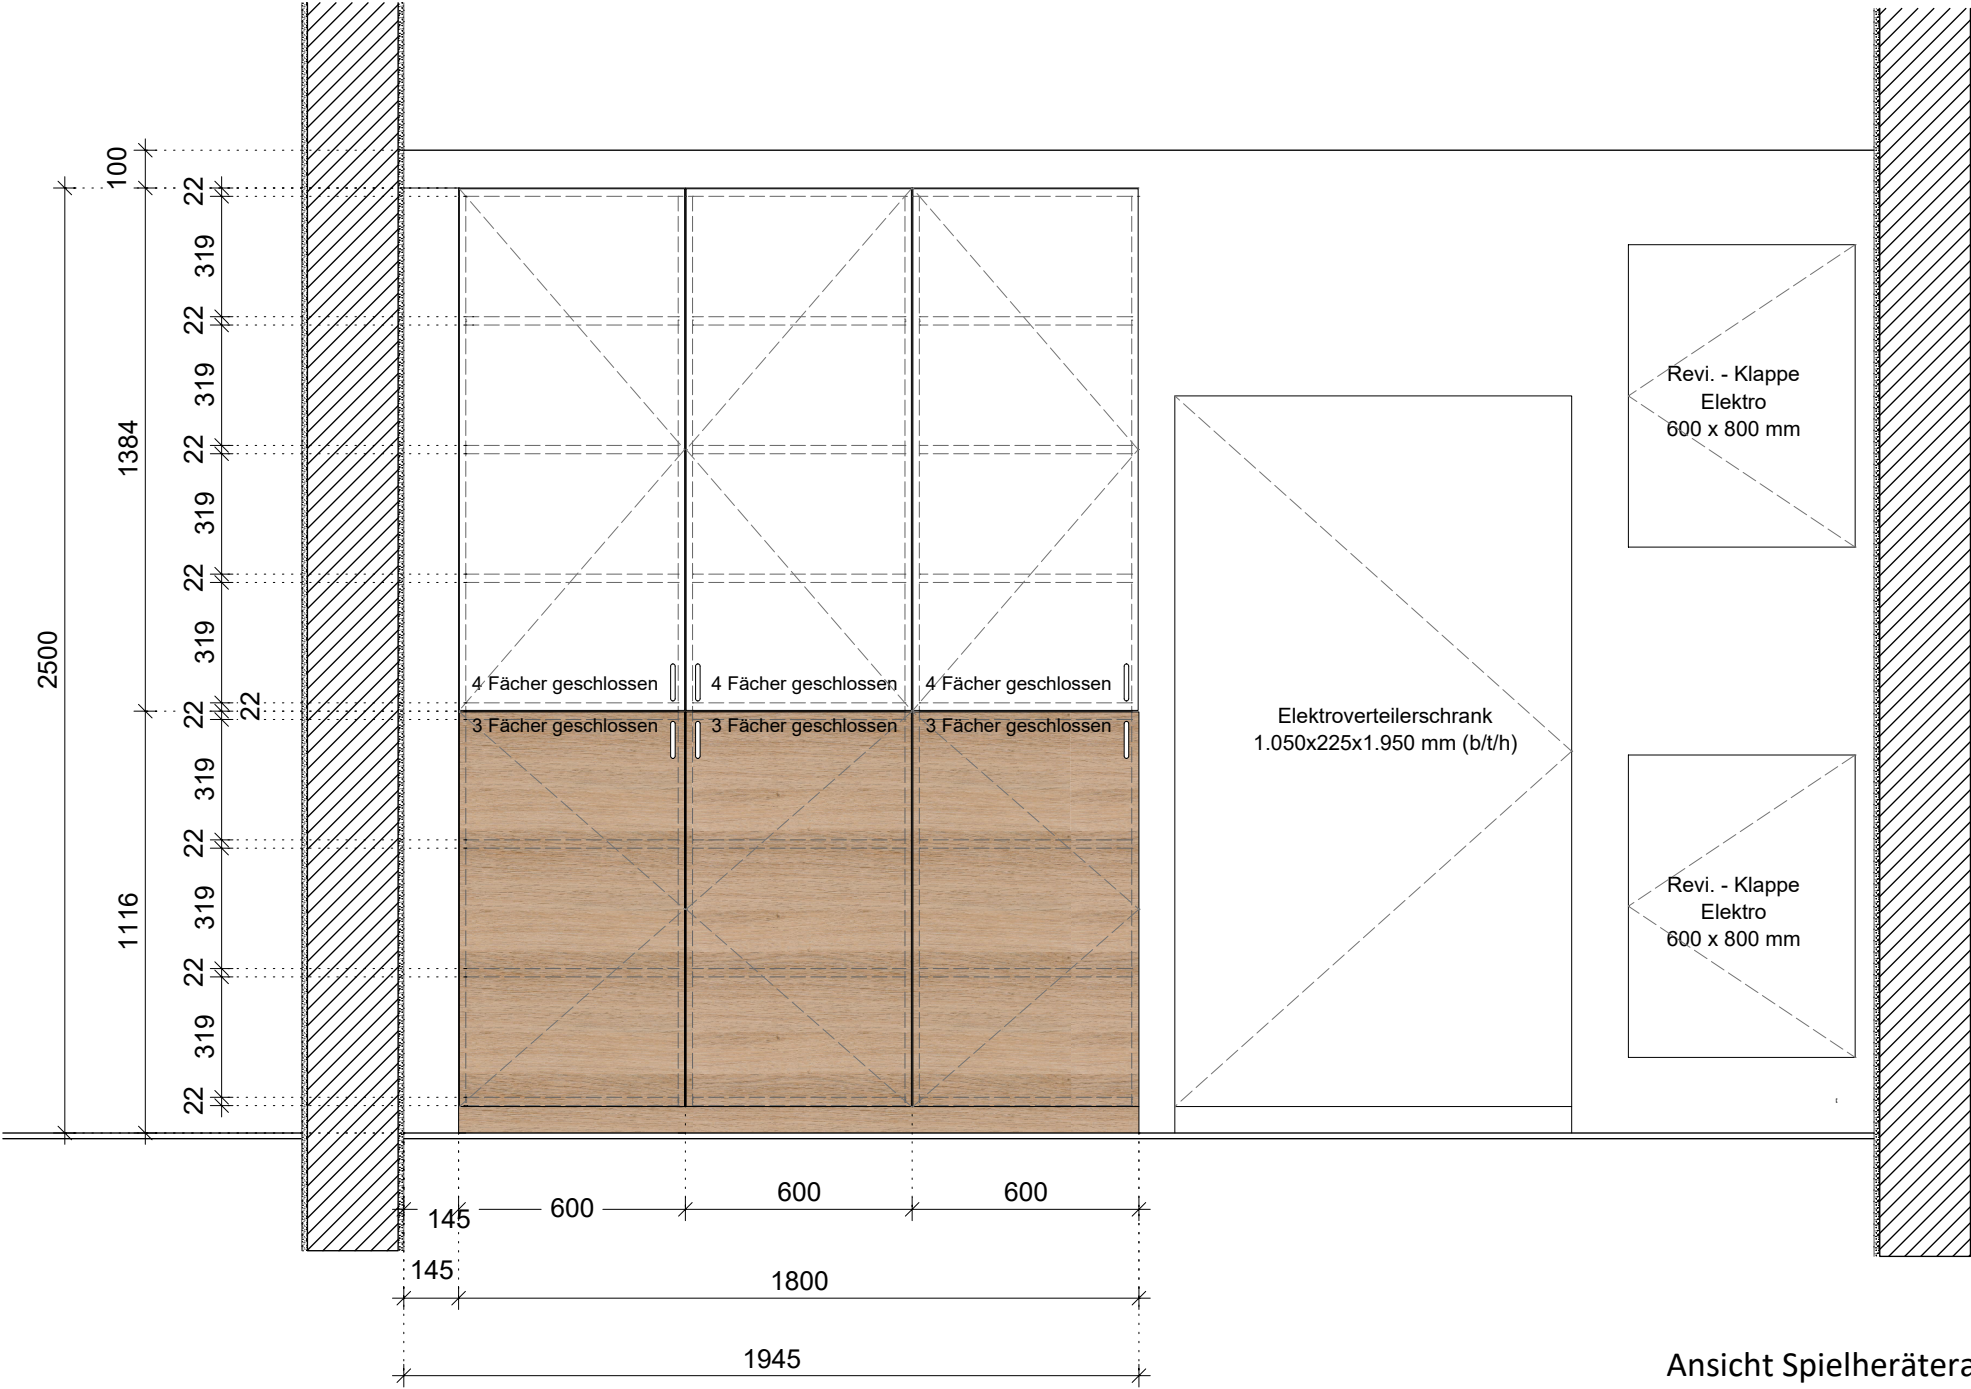


Ansicht Spielheräteraum 3

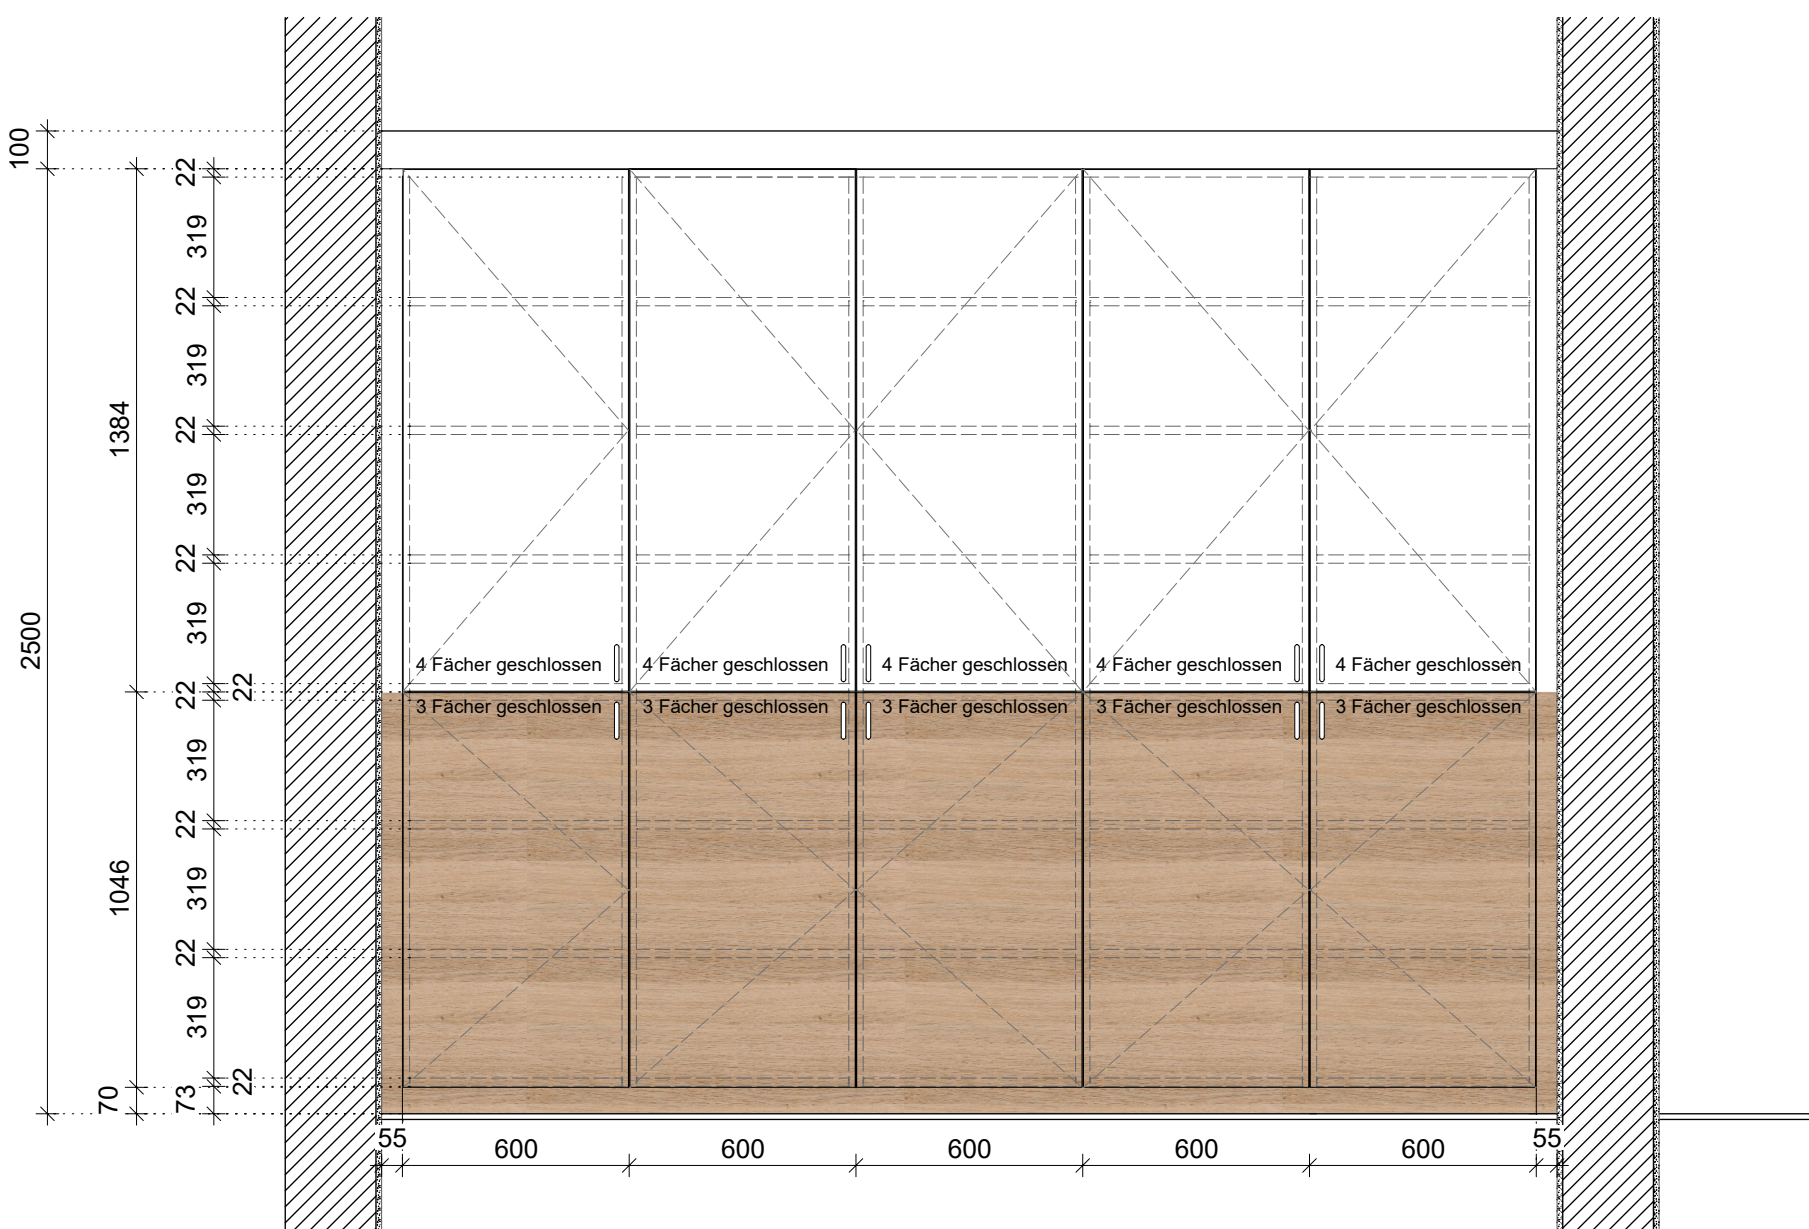



Ansicht Spielheräteraum 1

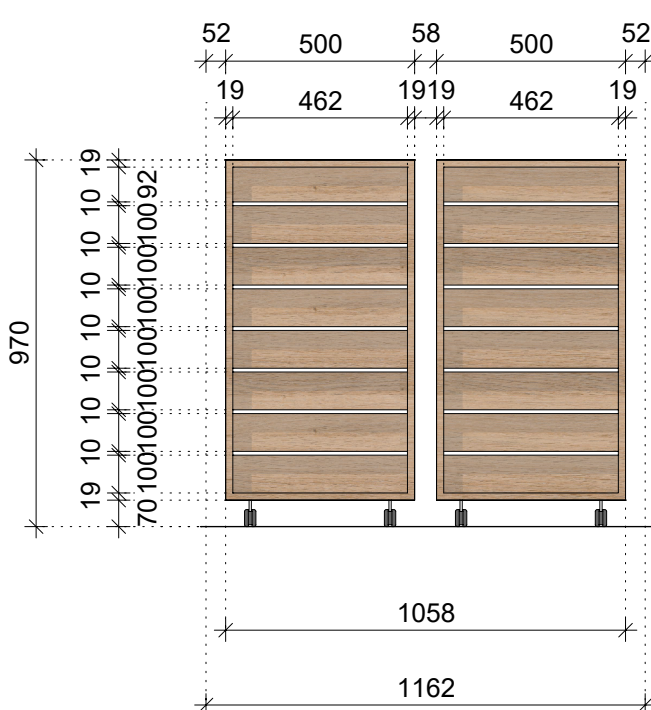

Ansicht Spielheräteraum 3  
Regal mit Rollen

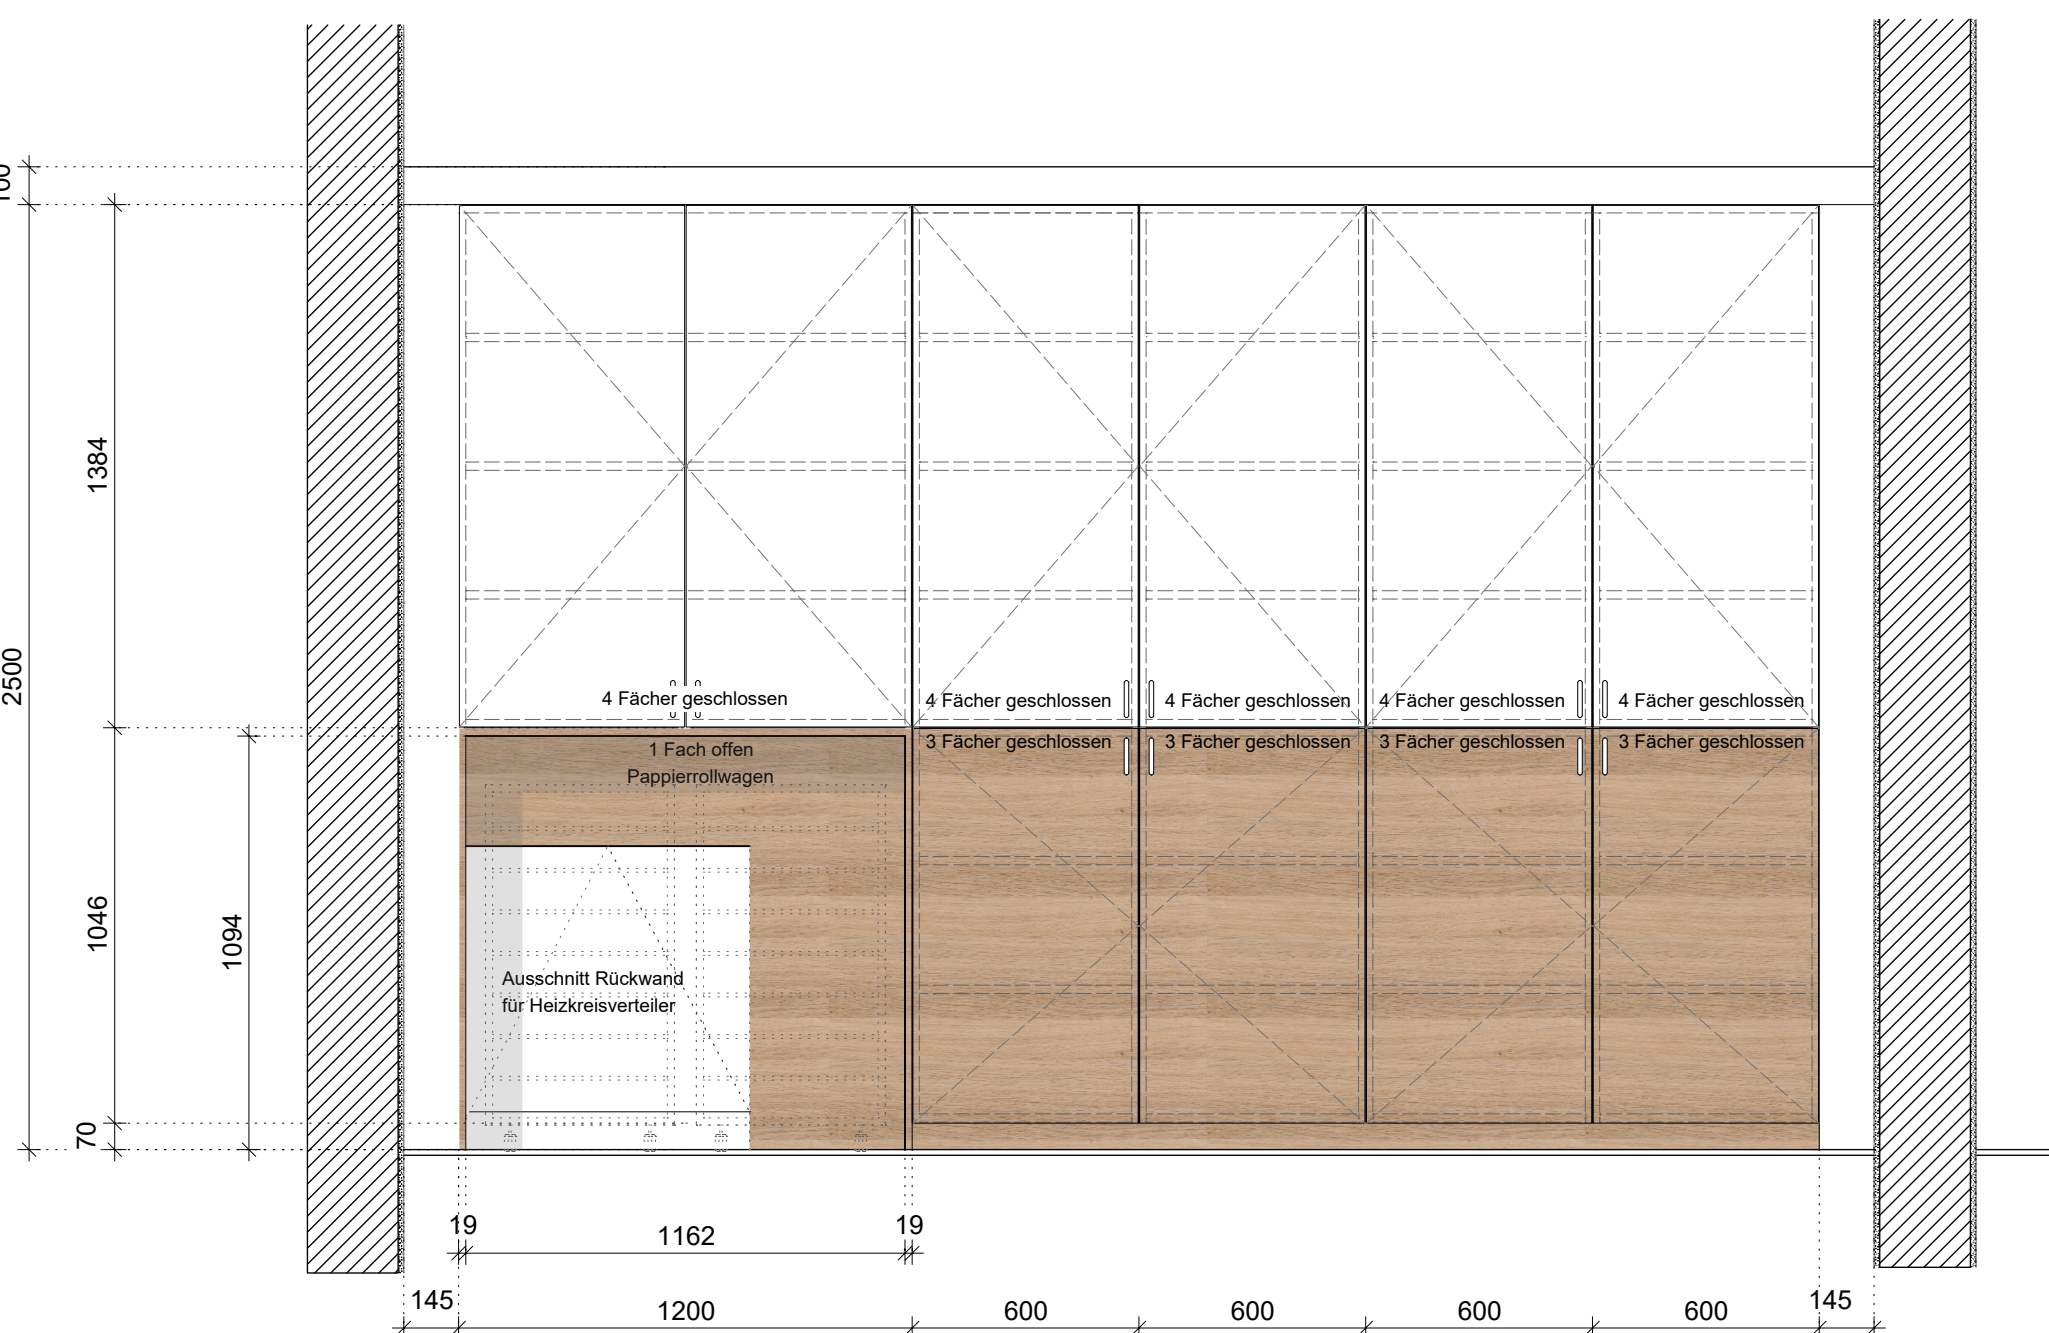

Ansicht Spielheräteraum 3

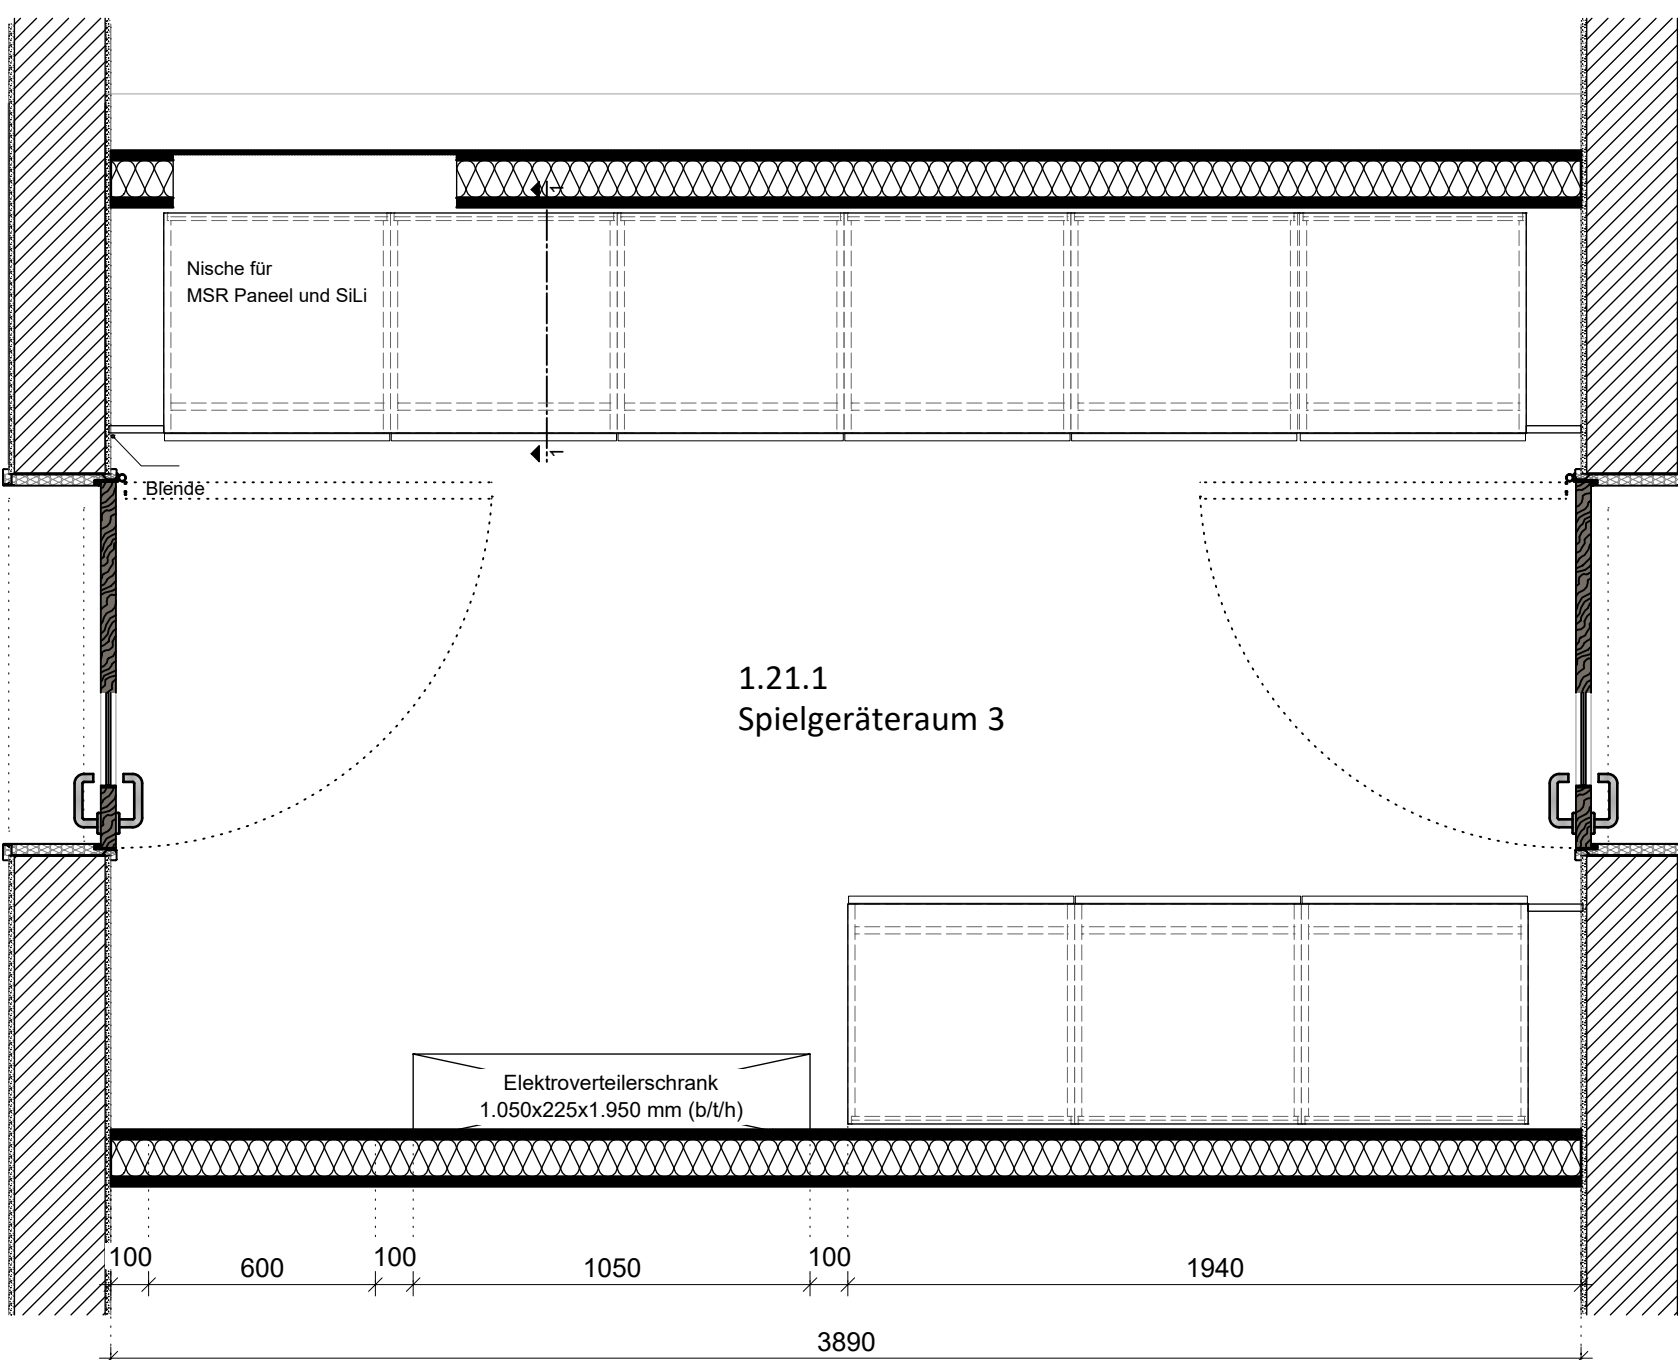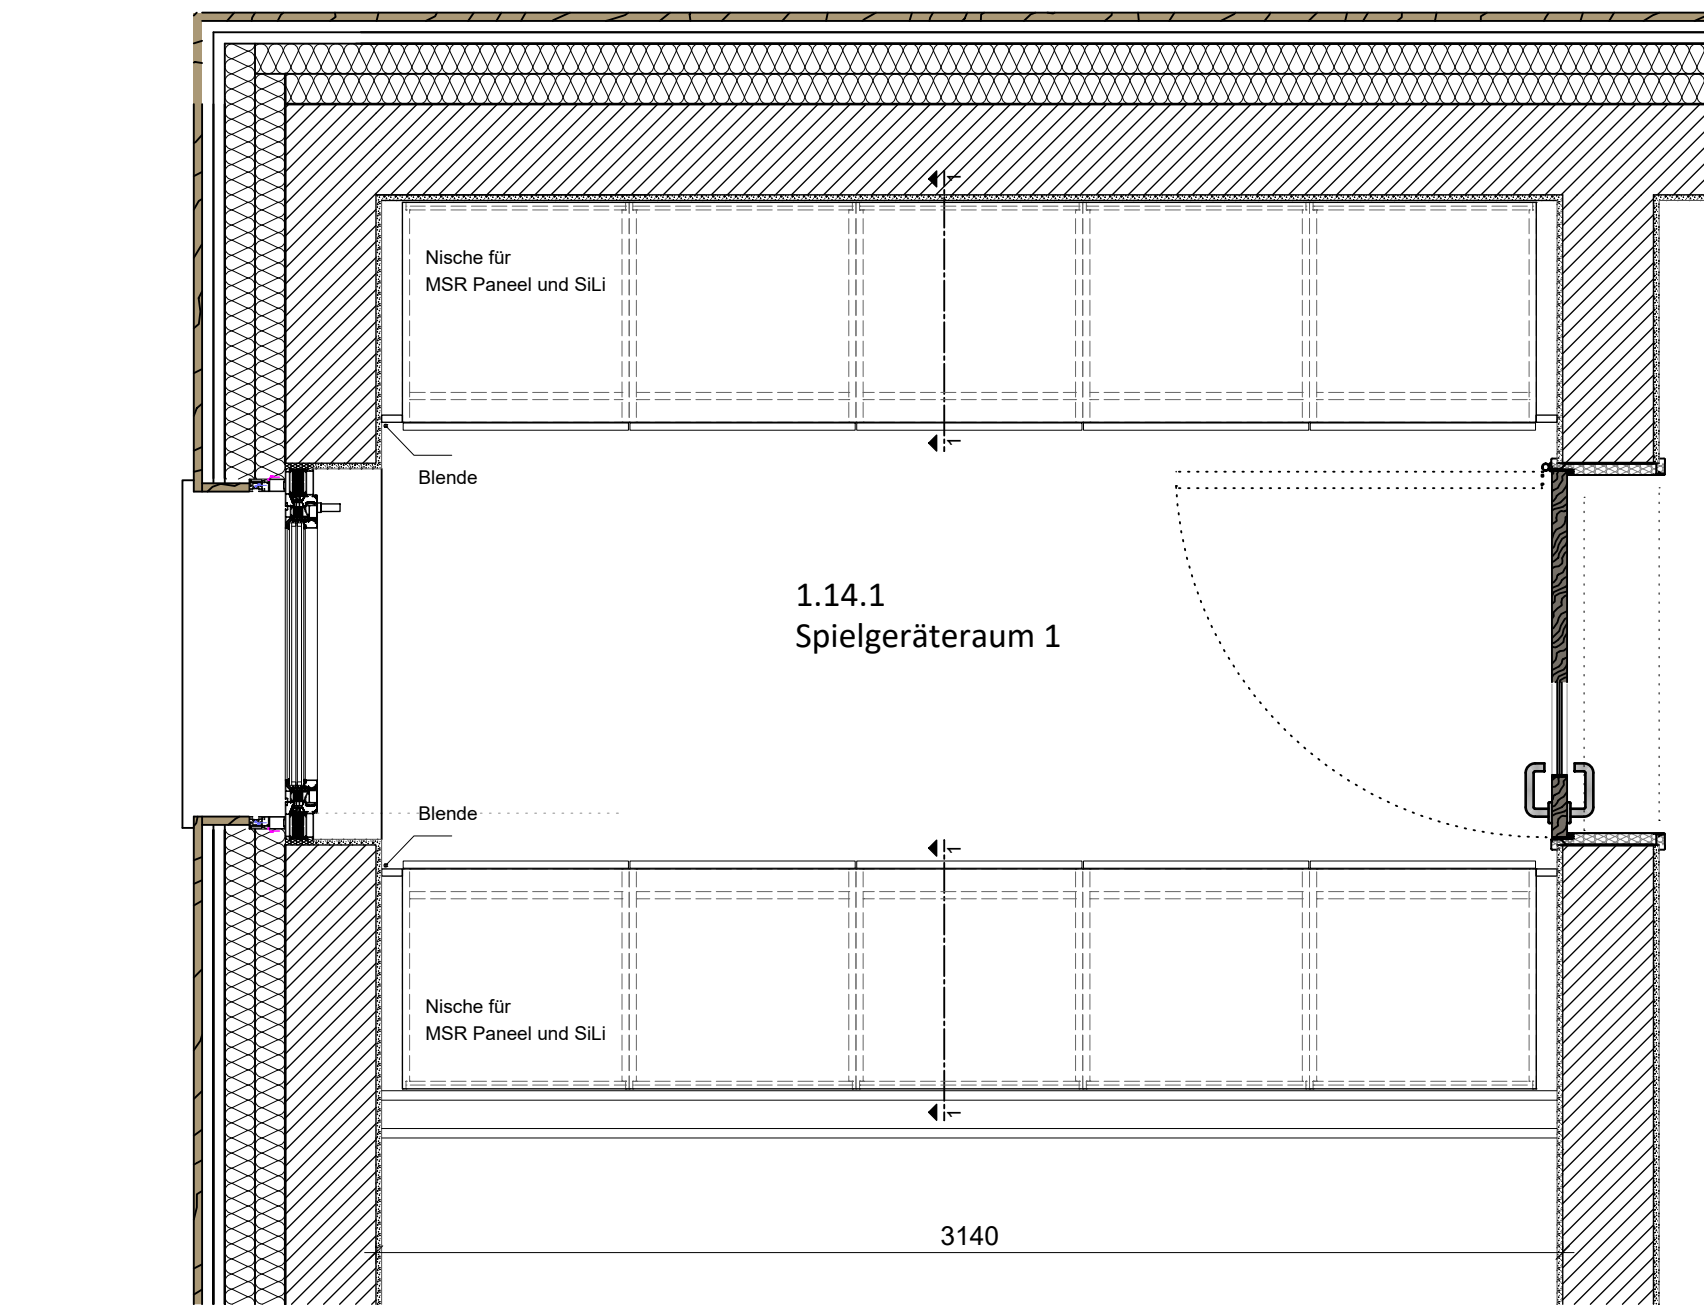

Legende		Mauerwerk		Natürlicher Geländeverlauf
		Beton unbewehrt		Neuer Geländeverlauf
		Beton bewehrt		Grundstücksgrenze
		Betonfertigteile		Schmutzwasserleitung
		Holz		Regenwasserleitung
		Gipskarton		Drainageleitung
		Dämmung hart		
		Dämmung weich		
		Abdichtung		Höhenkote Fertigmaß
		Gewachsener Boden		Höhenkote Rohbaumaß
		Schotter		Bodenbelagswechsel
		Kies		
		Splitt		
		Wanddurchbruch		Detailverweis
		Decken-/ Bodendurchbruch		Türnummern
				Fensternummern

Abkürzungen	UK	Unterkannte	BRH	Brüstungshöhe ab OK RFB	DS	Deckenschlitz
	OK	Oberkannte	RR	Regenfallrohr	WS	Wandschlitz
	FFB	Fertigfußboden	DD	Deckendurchbruch	BK	Bodenkanal
	RFB	Rohfußboden	BD	Bodendurchbruch	SW	Schmutzwasser
	RD	Rohdecke	BE	Bodeneinlauf	RW	Regenwasser
	FD	Fertigdecke	WD	Wanddurchbruch	RVS	Revisionschacht

Anmerkungen

Alle Maße und Angaben sind vor Ort von den Firmen auf Übereinstimmung mit den Plänen des Architekturbüros vor Baubeginn zu prüfen. Abweichungen und Unstimmigkeiten sind der Bauleitung unverzüglich und vor Ausführungsbeginn mitzuteilen. Die jeweils aktuellen Pläne der Fachplanung, insbesondere Brandschutzpläne, sind mit den Plänen des Architekturbüros auf Übereinstimmung zu prüfen. Die Höhen der Öffnungsmaße beziehen sich auf OK RFB. Raummaße beziehen sich auf das Rohbaumaß (ohne Putz).

Planänderungen	Index	Datum	Gez.	Änderung

MP\_524\_Spielgeräteräume\_Einbauregale\_und\_Schränke

229-221

# Neubau KiTa Schwarzenholz



Bauvorhaben

Sanierung & Erweiterung KiTa Schwarzenholz

Bousstraße 10  
66793 Saarwellingen/Schwarzenholz

Bauherr

Gemeinde Saarwellingen

Schlossplatz 1  
66793 Saarwellingen

Architekt

Planungsphase

## Detailplanung

Plannummer 524

Planinhalt

## Regal- & Schrankflächen Spielgeräteräume

± 0.00m =  
233.50m üNN

## Index

Datum:

Datum  
Montag, 8. Juni 2026

Format  
DIN A1

Gezeichnet  
dn

Maßstab  
1:20