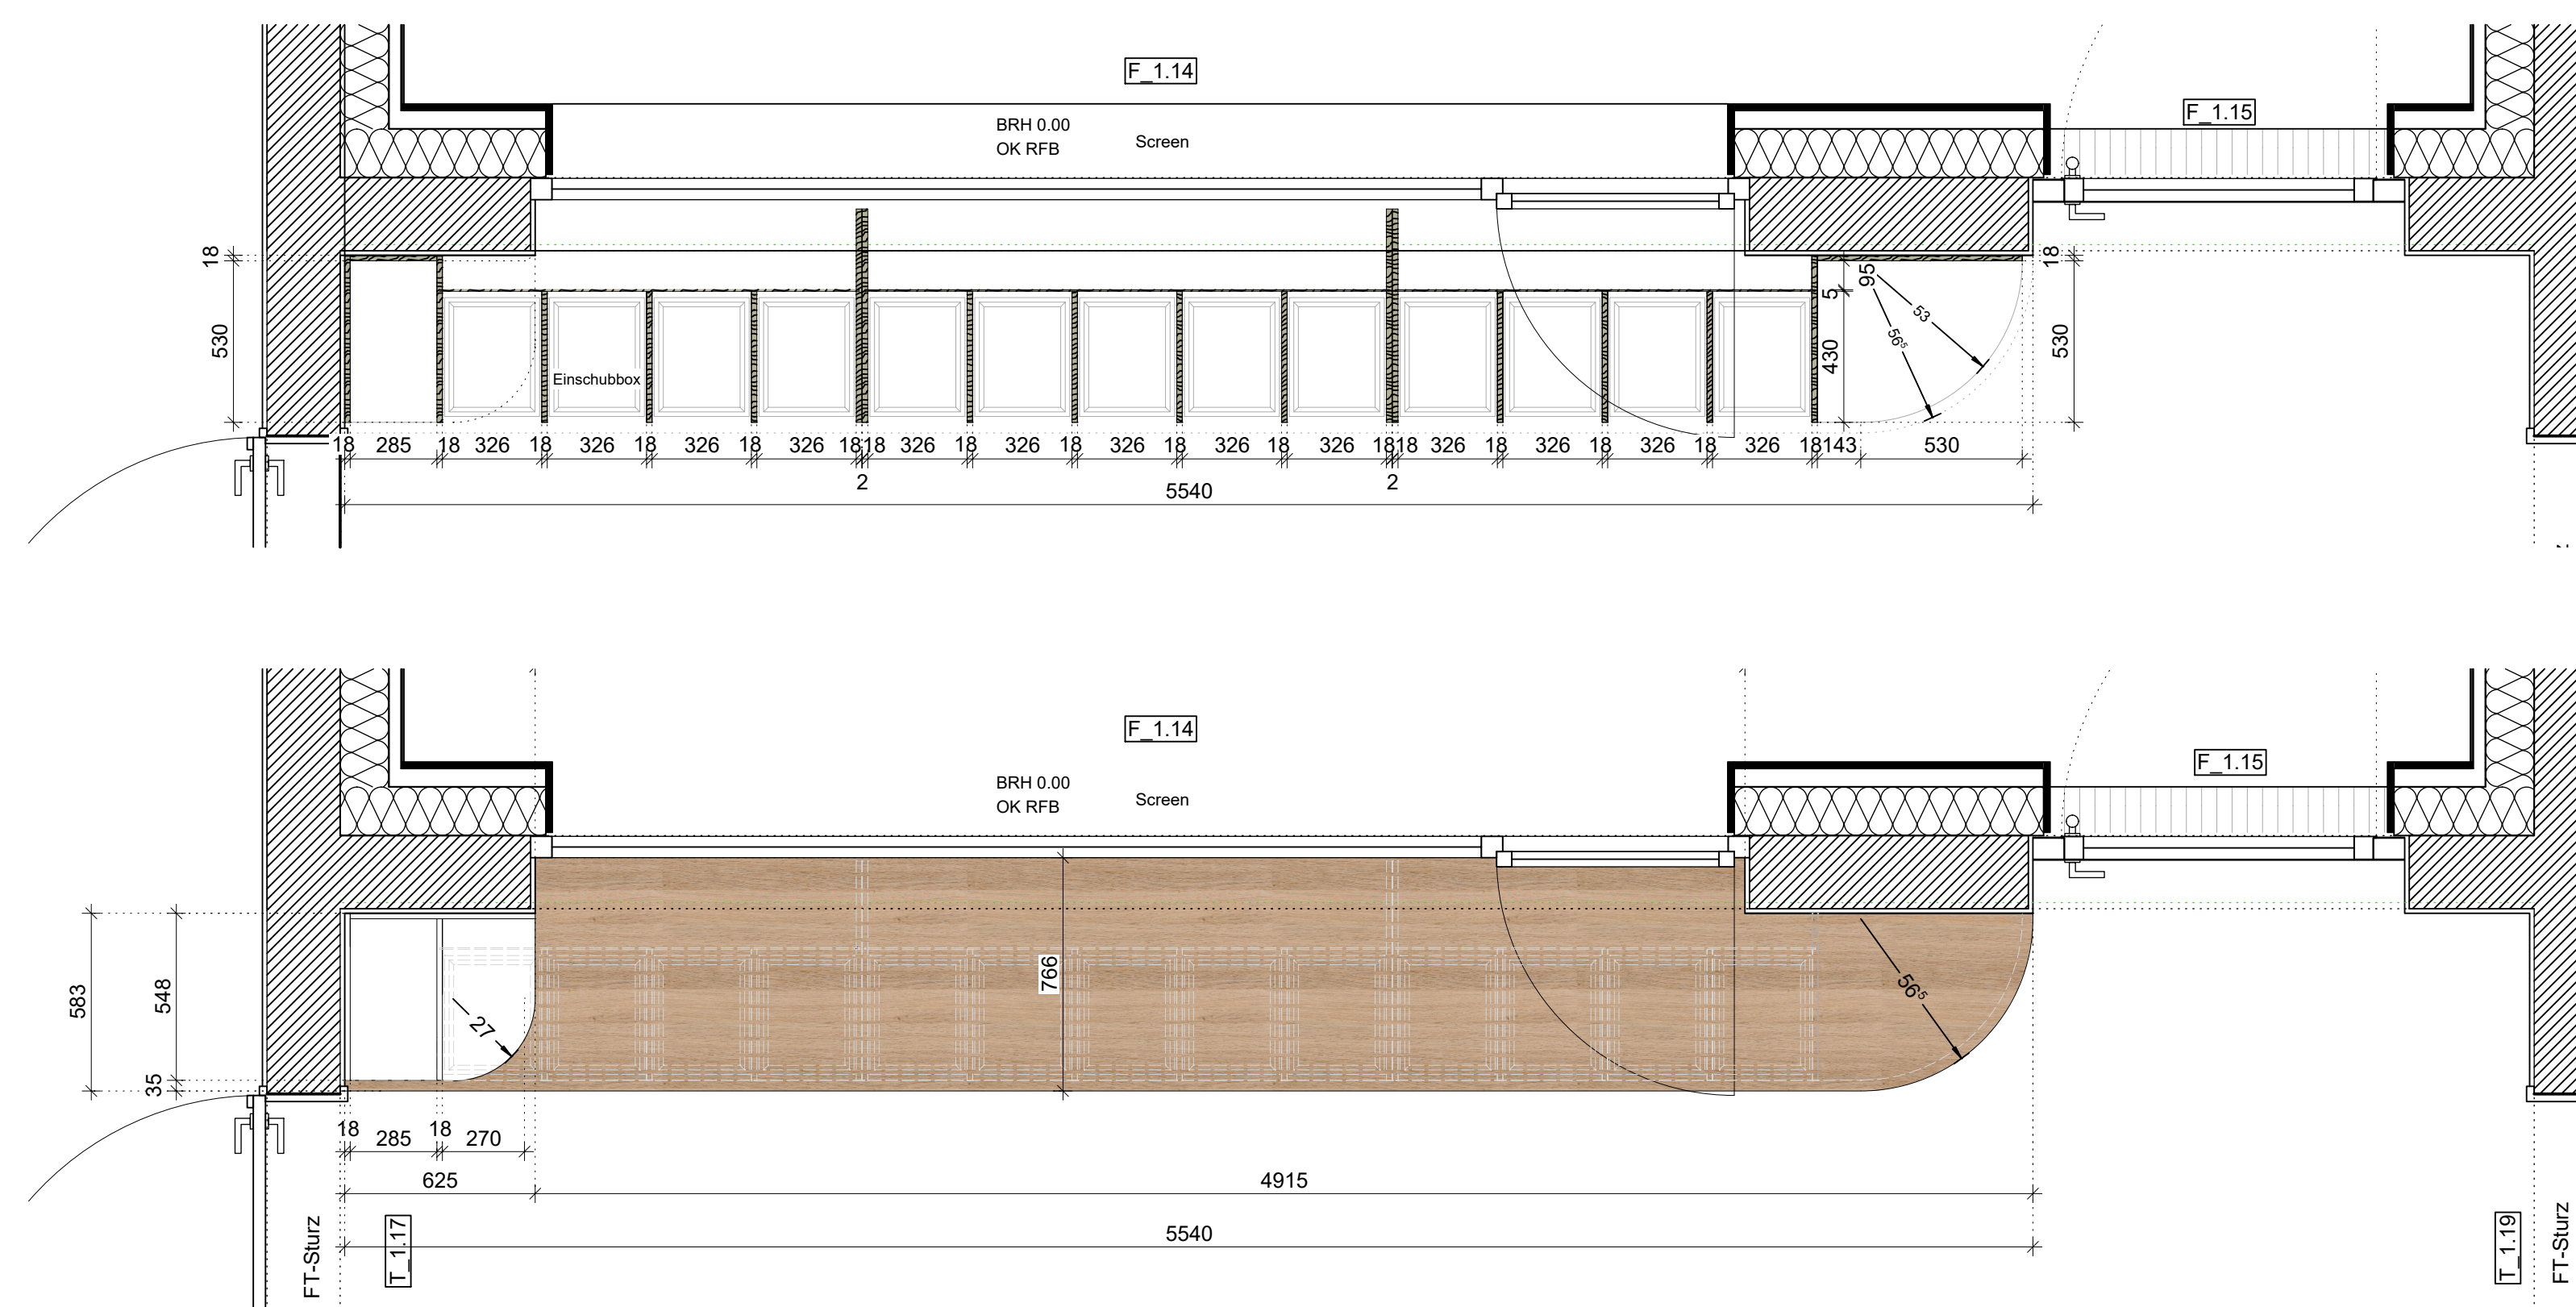


| | | | | | | |
|-------------|-----|----------------|-----|-------------------------|-----|-----------------|
| Abkürzungen | UK | Unterkante | BRH | Brüstungshöhe ab OK RFB | DS | Deckenschlitz |
| | OK | Oberkante | RR | Regenfallrohr | WS | Wandschlitz |
| | FFB | Fertigfußboden | DD | Deckendurchbruch | BK | Bodenkanal |
| | RFB | Rohfußboden | BD | Bodendurchbruch | SW | Schmutzwasser |
| | RD | Rohdecke | BE | Bodeneinlauf | RW | Regenwasser |
| | FD | Fertigdecke | WD | Wanddurchbruch | RVS | Revisionschacht |

| | |
|-------------|---|
| Anmerkungen | <p>Alle Maße und Angaben sind vor Ort von den Firmen auf Übereinstimmung mit den Plänen des Architekturbüros vor Baubeginn zu prüfen. Abweichungen und Unstimmigkeiten sind der Bauleitung unverzüglich und vor Ausführungsbeginn mitzuteilen.</p> <p>Die jeweils aktuellen Pläne der Fachplanung, insbesondere Brandschutzpläne, sind mit den Plänen des Architekturbüros auf Übereinstimmung zu prüfen.</p> <p>Die Höhen der Öffnungsmaße beziehen sich auf OK RFB.</p> <p>Raummaße beziehen sich auf das Rohbaumaß (ohne Putz).</p> |
|-------------|---|

[illegible]

MP_531_1.18 Gruppenraum 2 _ Regal Bank

229-221 **Neubau KiTa Schwarzenholz**

| | | |
|---------------|----------------------------------------------------|----------------|
| Bauvorhaben | Sanierung & Erweiterung KiTa Schwarzenholz | |
| | Bousstraße 10 66793 Saarwellingen/Schwarzenholz | |
| Bauherr | Gemeinde Saarwellingen | |
| | Schlossplatz 1 66793 Saarwellingen | |
| Architekt | | |
| Planungsphase | Detailplanung | Plannummer 531 |
| Planinhalt | 1.18 Gruppenraum 2_ Regal / Bank | |

| | | | |
|--------------------------|--------|-----------------|---------|
| ± 0.00m = 233.50m üNN | | Index Datum: | |
| Datum | Format | Gezeichnet | Maßstab |
| Montag, 8. Juni 2026 | DIN A1 | dn | 1:20 |