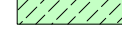









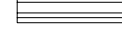








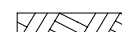
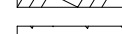
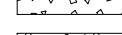
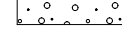




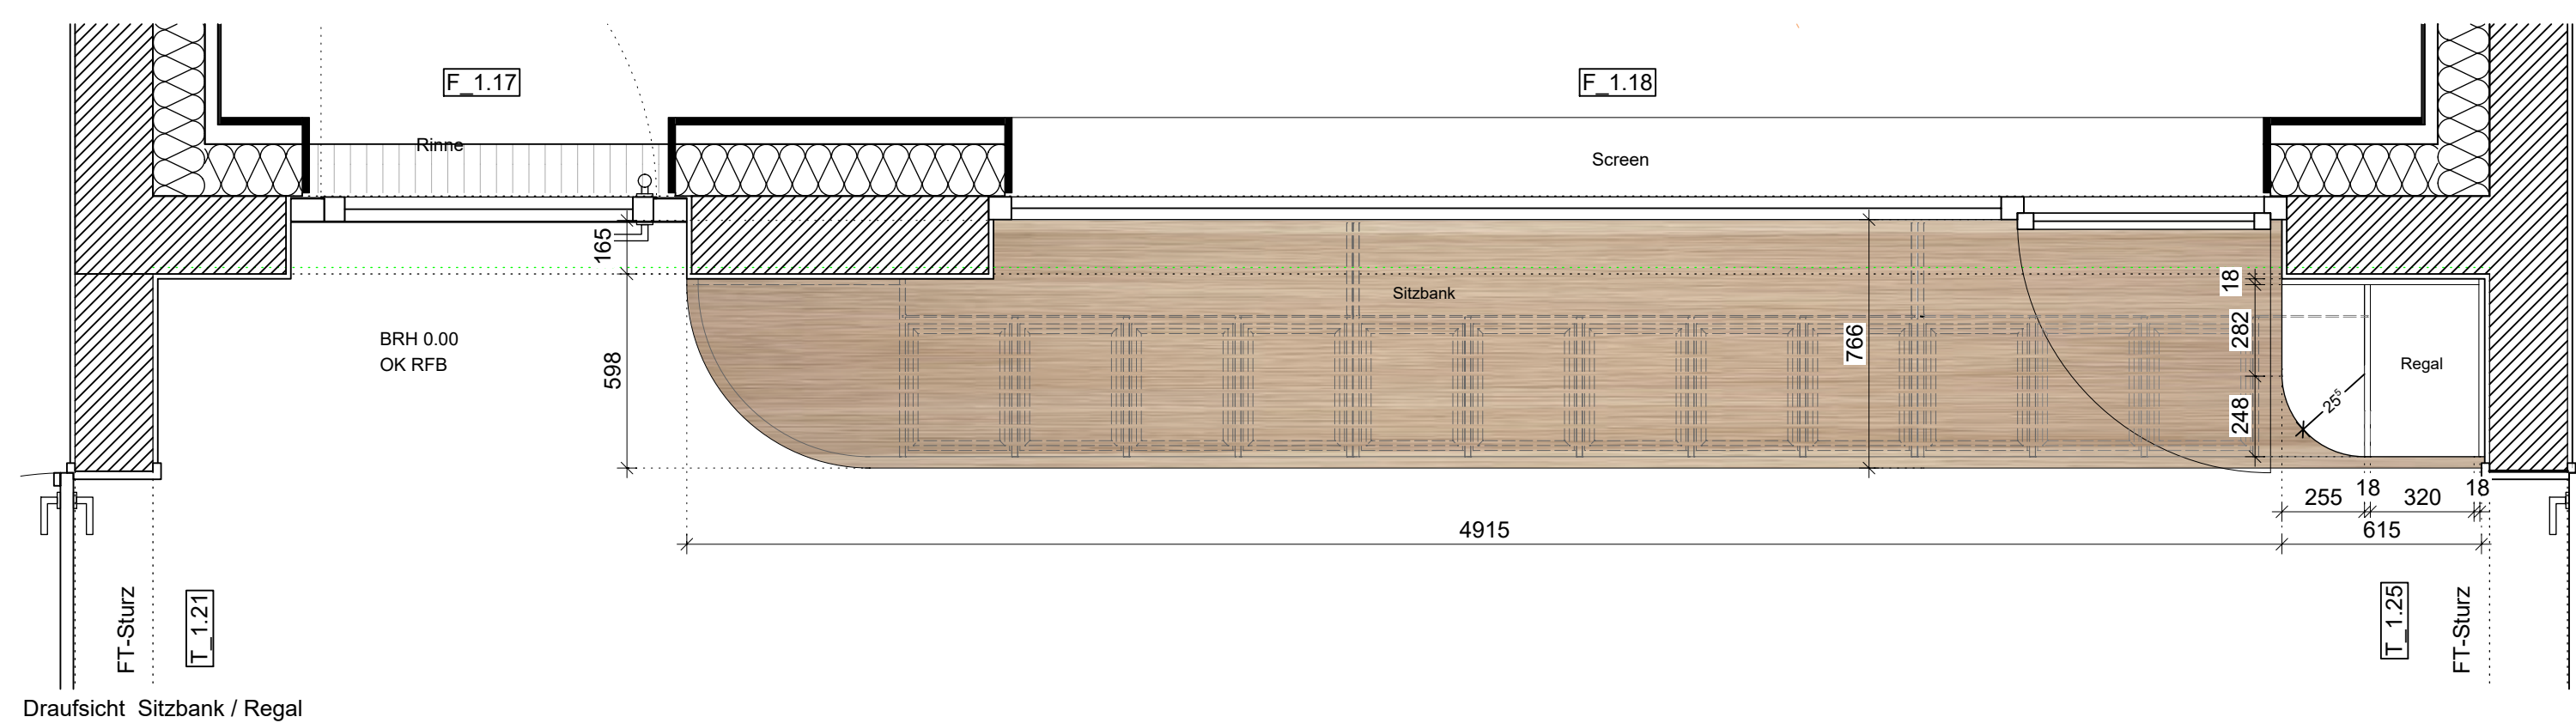
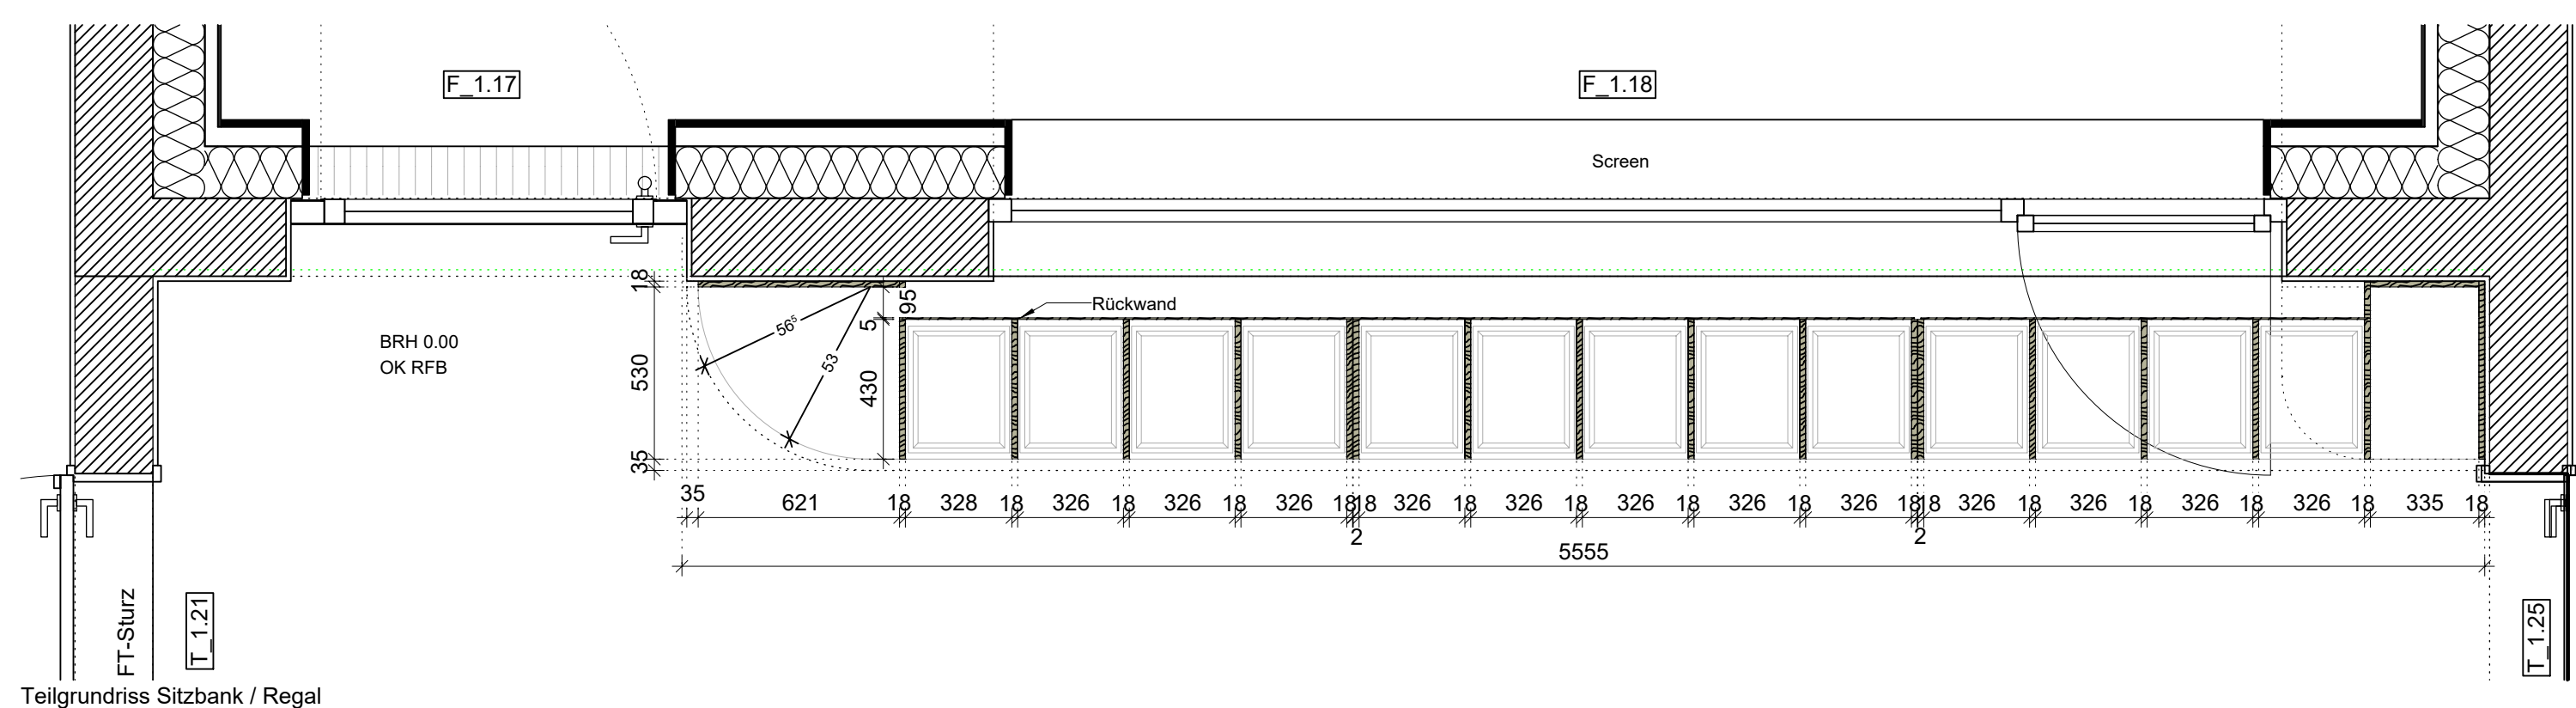


Legende

	Mauerwerk		Natürlicher Geländeverlauf
	Beton unbewehrt		Neuer Geländeverlauf
	Beton bewehrt		Grundstücksgrenze
	Betonfertigteile		Schmutzwasserleitung
	Holz		Regenwasserleitung
	Gipskarton		Drainageleitung
	Dämmung hart		
	Dämmung weich		Höhenkote Fertigmaß
	Abdichtung		Höhenkote Rohbaumaß
	Gewachsener Boden		Bodenbelagswechsel
	Schotter		
	Kies		
	Splitt		
	Wanddurchbruch		Detailverweis
	Decken-/ Bodendurchbruch		Türnummern
			Fensternummern

Abkürzungen	UK	Unterkante	BRH	Brüstungshöhe ab OK RFB	DS	Deckenschlitz
	OK	Oberkante	RR	Regenfallrohr	WS	Wandschlitz
	FFB	Fertigfußboden	DD	Deckendurchbruch		Bodenkanal
	RFB	Rohfußboden	BD	Bodendurchbruch	SW	Schmutzwasser
	RD	Rohdecke	BE	Bodeneinlauf	RW	Regenwasser
	FD	Fertigdecke	WD	Wanddurchbruch	RVS	Revisions-schacht

Anmerkungen	<p>Alle Maße und Angaben sind vor Ort von den Firmen auf Übereinstimmung mit den Plänen des Architekturbüros vor Baubeginn zu prüfen. Abweichungen und Unstimmigkeiten sind der Bauleitung unverzüglich und vor Ausführungsbeginn mitzuteilen.</p> <p>Die jeweils aktuellen Pläne der Fachplanung, insbesondere Brandschutzpläne, sind mit den Plänen des Architekturbüros auf Übereinstimmung zu prüfen.</p> <p>Die Höhen der Öffnungsmaße beziehen sich auf OK RFB.</p> <p>Raummaße beziehen sich auf das Rohbaumaß (ohne Putz).</p>
-------------	--

[illegible]

MP_533_1.21 Gruppenraum 3 _Regal / Bank

229-221 **Neubau KiTa Schwarzenholz**

Bauvorhaben	Sanierung & Erweiterung KiTa Schwarzenholz Bousstraße 10 66793 Saarwellingen/Schwarzenholz
Bauherr	Gemeinde Saarwellingen Schlossplatz 1 66793 Saarwellingen
Architekt	

Planungsphase	Detailplanung	Plannummer 533
---------------	----------------------	----------------

Planinhalt	1.21 Gruppenraum 3_Regal / Bank
------------	---------------------------------

$\pm 0.00m =$ 233.50m üNN		<h1>Index</h1> Datum:	
Datum	Format	Gezeichnet	Maßstab
Montag, 8. Juni 2026	DIN A1	dn	1:20