


Teilansicht Sitzbank

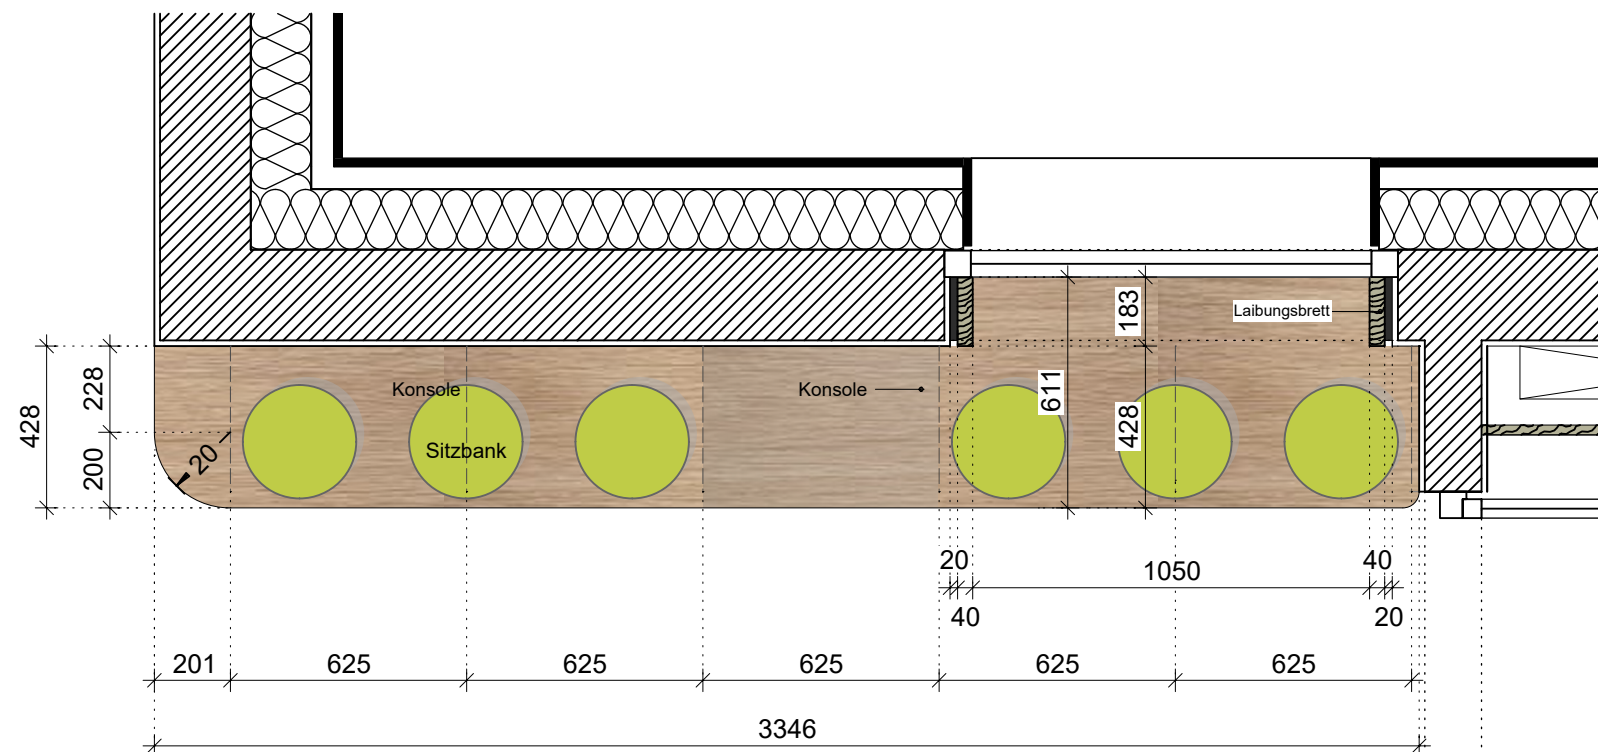

Teilgrundriss Sitzbank

H/B = 297 / 420 (0.12m²)

Datum	01.01.2026
Format	DIN A3
Gezeichnet	RB
Maßstab	1:20
Plannr.	507
Index	,

Sanierung & Erweiterung KiTa Schwarzenholz,
Gemeinde Saarwellingen

Schlossplatz 1
66793 Saarwellingen

1.02 Flur 1
Sitzbank / Fensterleibung