



Legende			
	Mauerwerk		Natürlicher Geländeverlauf
	Beton unbewehrt		Neuer Geländeverlauf
	Beton bewehrt		Grundstücksgrenze
	Betonfertigteile		Schmutzwasserleitung
	Holz		Regenwasserleitung
	Gipskarton		Drainageleitung
	Dämmung hart		
	Dämmung weich		
	Abdichtung		Höhenkote Fertigmaß
	Gewachsener Boden		Höhenkote Rohbaumaß
	Schotter		Bodenbelagswechsel
	Kies		
	Splitt		
	Wanddurchbruch		Detailverweis
	Decken-/ Bodendurchbruch		Türnummern
			Fensternummern

Abkürzungen	UK	Unterkante	BRH	Brüstungshöhe ab OK RFB	DS	Deckenschlitz
	OK	Oberkante	RR	Regenfallrohr	WS	Wandschlitz
	FFB	Fertigfußboden	DD	Deckendurchbruch	BK	Bodenkanal
	RFB	Rohfußboden	BD	Bodendurchbruch	SW	Schmutzwasser
	RD	Rohdecke	BE	Bodeneinlauf	RW	Regenwasser
	FD	Fertigdecke	WD	Wanddurchbruch	RVS	Revisionschacht

Anmerkungen

Alle Maße und Angaben sind vor Ort von den Firmen auf Übereinstimmung mit den Plänen des Architekturbüros vor Baubeginn zu prüfen. Abweichungen und Unstimmigkeiten sind der Bauleitung unverzüglich und vor Ausführungsbeginn mitzuteilen. Die jeweils aktuellen Pläne der Fachplanung, insbesondere Brandschutzpläne, sind mit den Plänen des Architekturbüros auf Übereinstimmung zu prüfen. Die Höhen der Öffnungsmaße beziehen sich auf OK RFB. Raummaße beziehen sich auf das Rohbaumaß (ohne Putz).

Planänderungen	Index	Datum	Gez.	Änderung

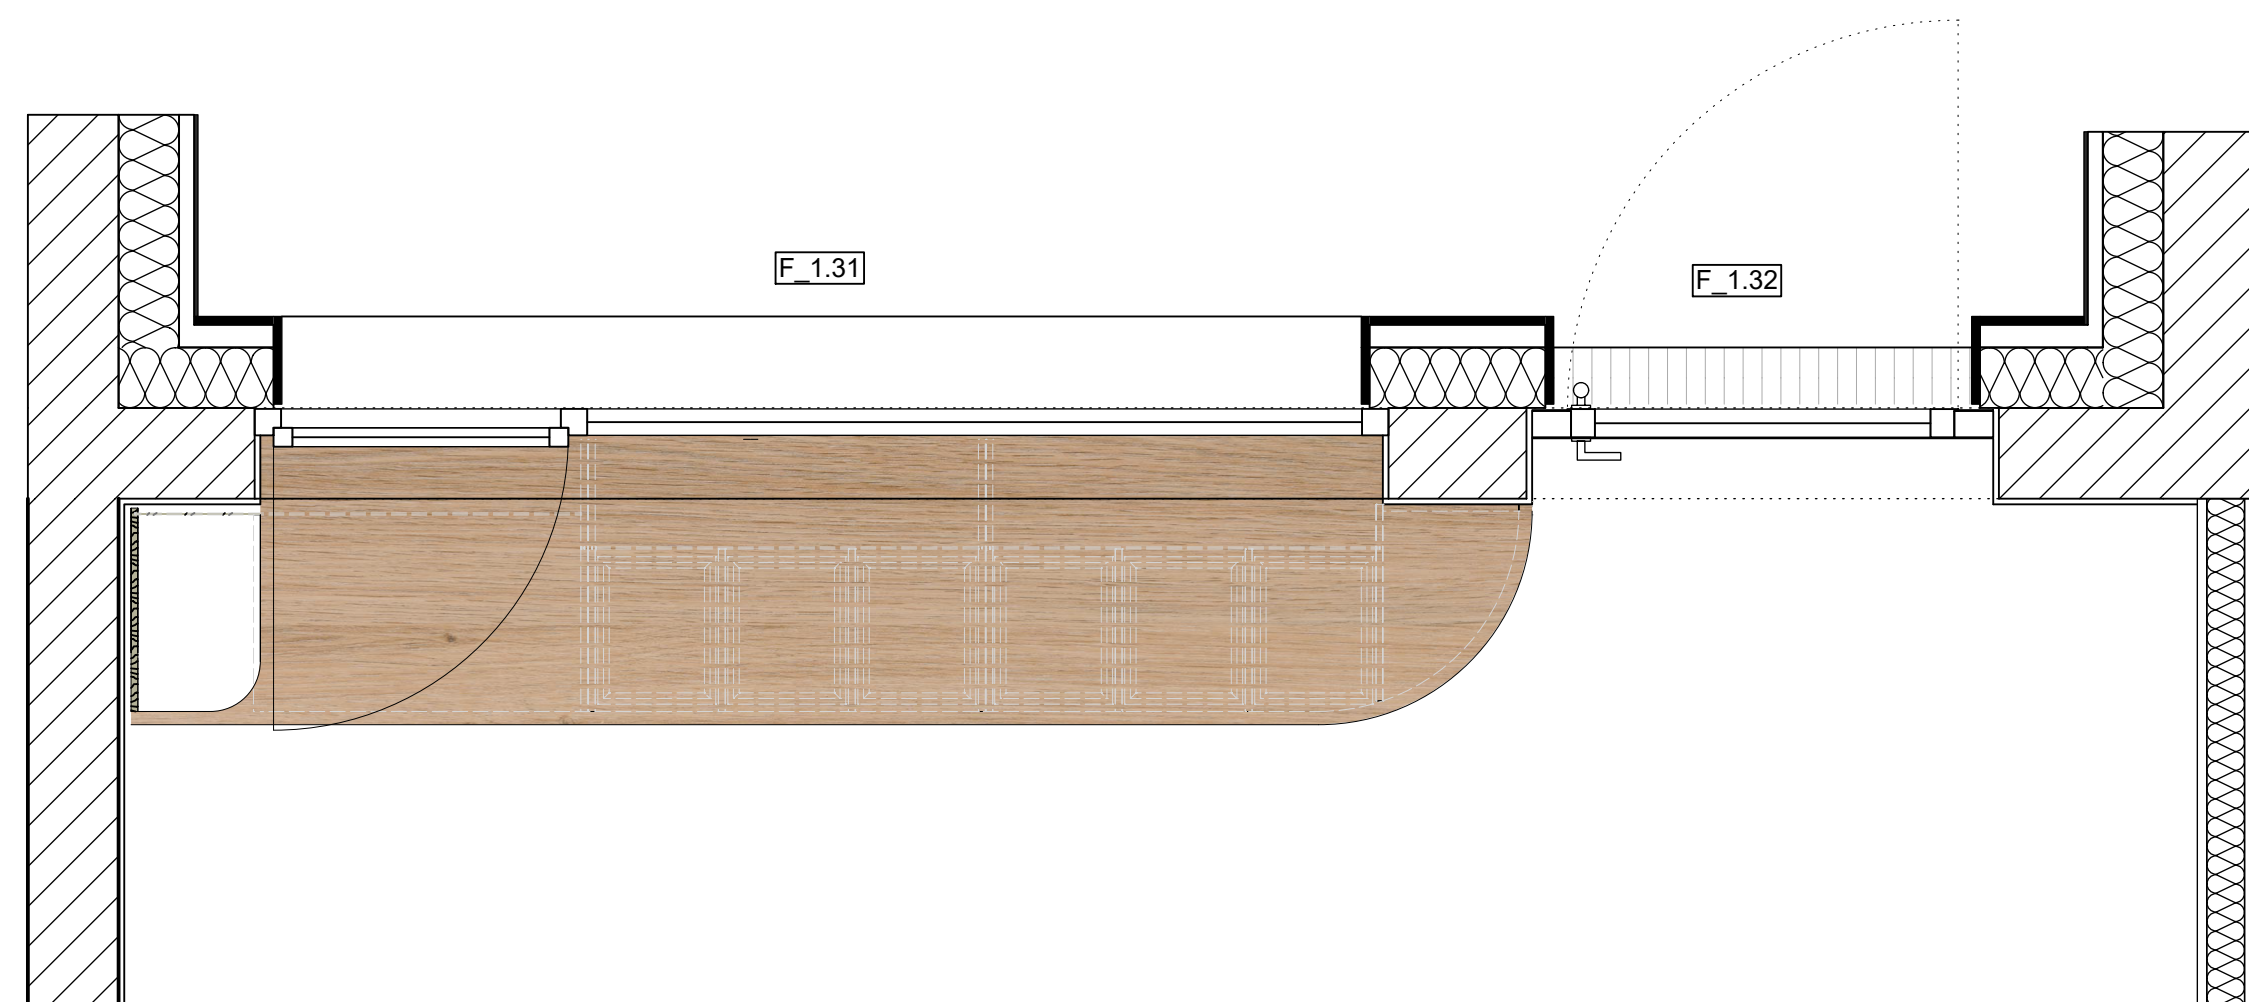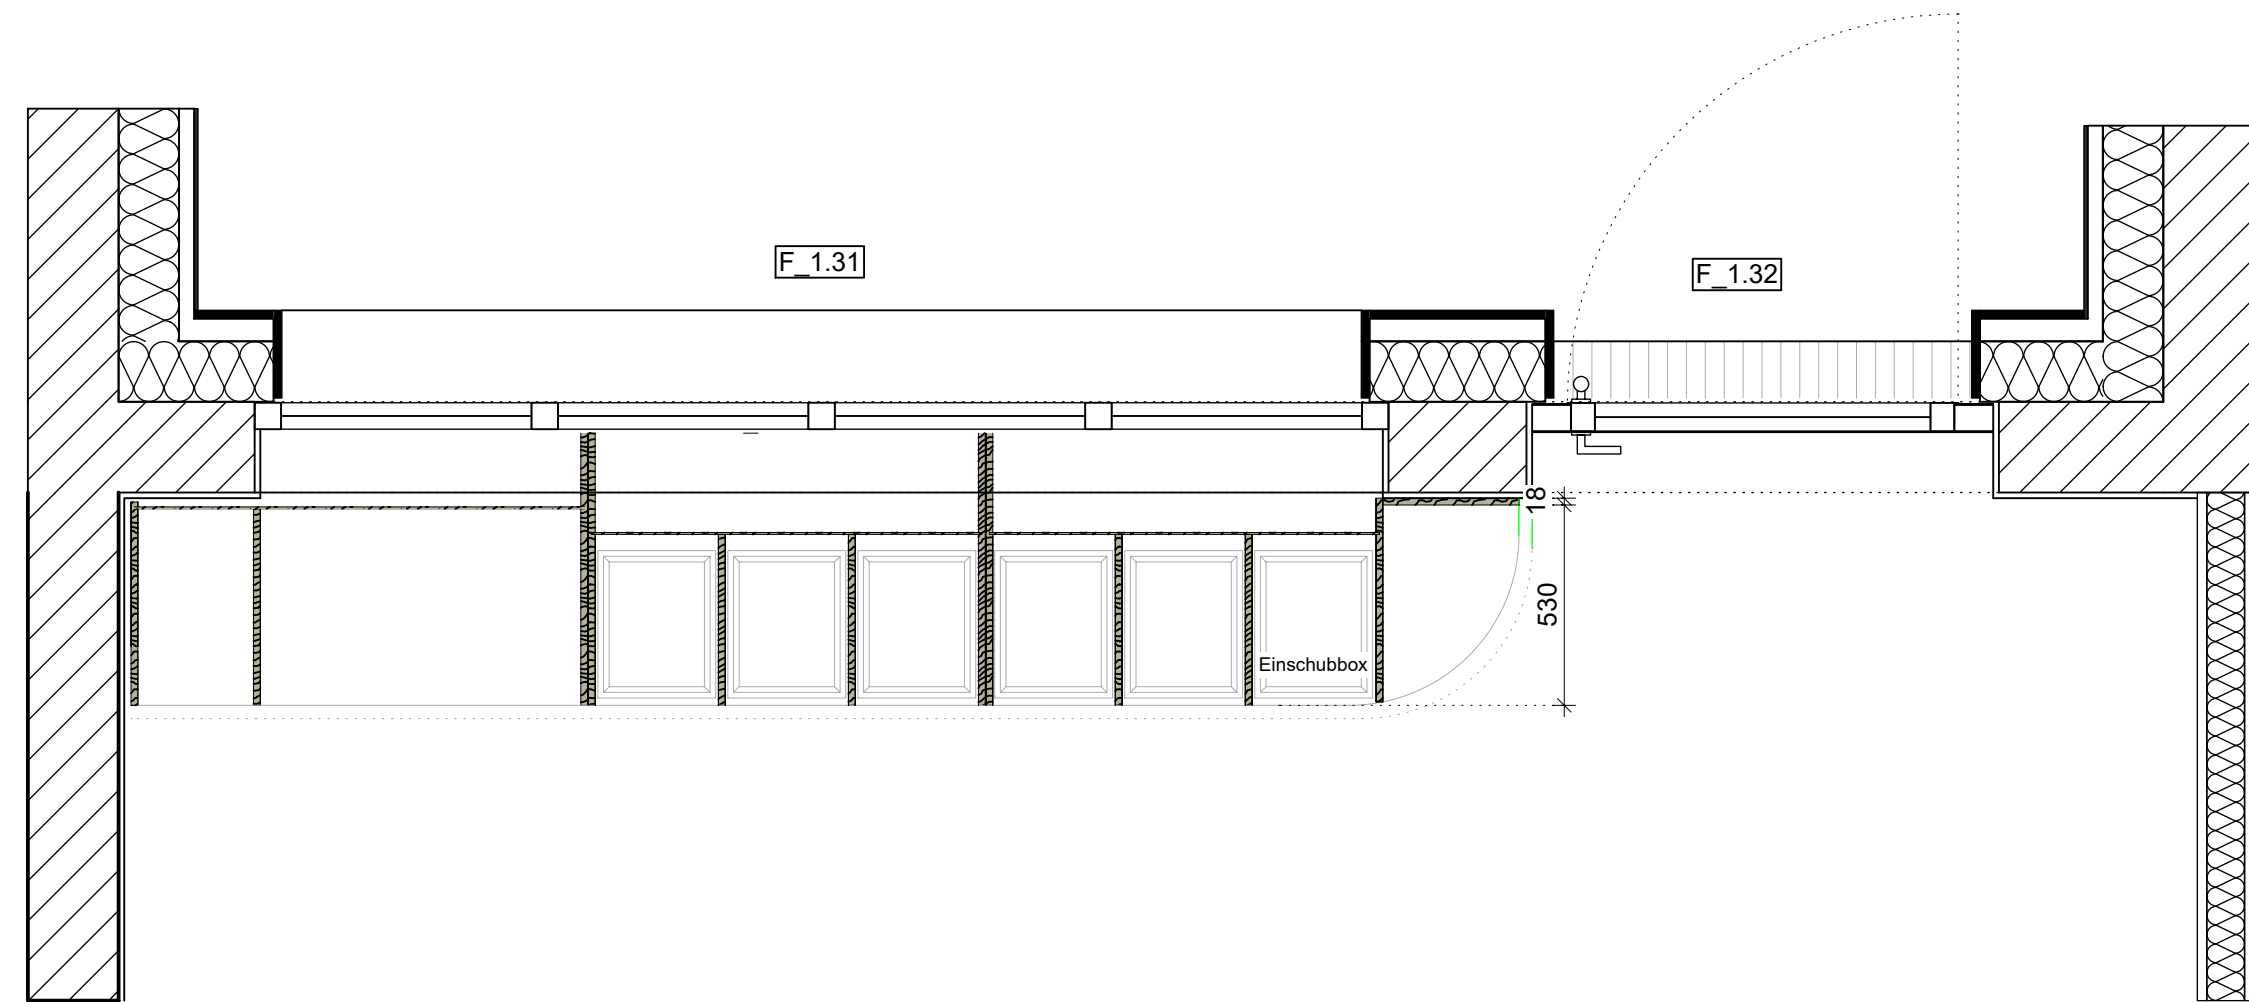

MP_538_1.28-1.30_Krippenraum1-3_Eigentumsfächer

229-221

Neubau KiTa Schwarzenholz



Bauvorhaben

Sanierung & Erweiterung KiTa Schwarzenholz

Bousstraße 10
66793 Saarwellingen/Schwarzenholz

Bauherr

Gemeinde Saarwellingen

Schlossplatz 1
66793 Saarwellingen

Architekt

Planungsphase

Detailplanung

Plannummer 538

Planinhalt

DP_538_1.28-1.30_Krippenraum1-3 _
Eigentumsfächer mit Sitzbank

± 0.00m =
233.50m üNN

Index

Datum:

Datum

09.06.2026

Format

DIN A1

Gezeichnet

dn/rb

Maßstab

1:20