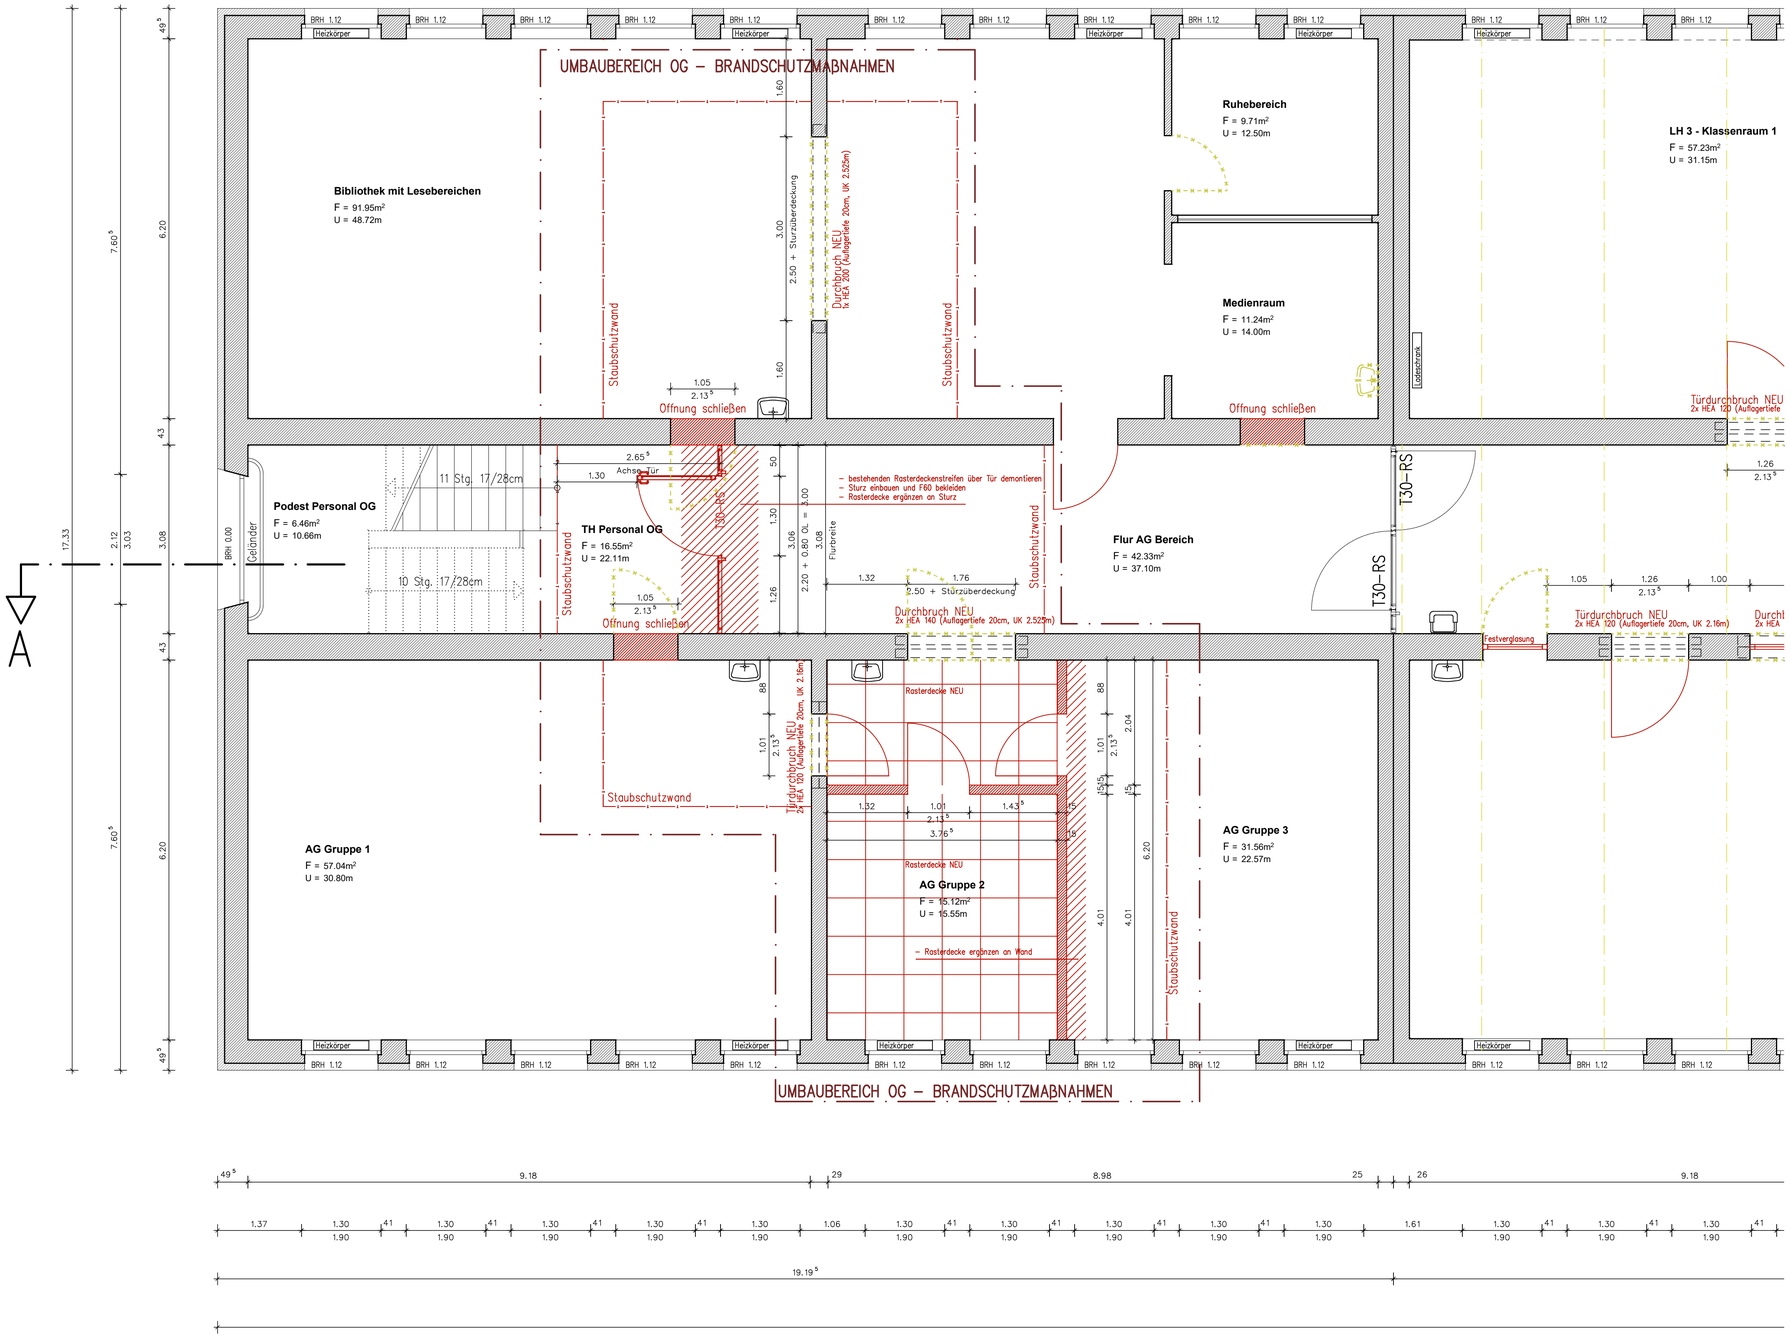

Legende

- BESTAND
- NEUBAU
- ABBRUCH

Diese Zeichnung dient nur als Grundlage für das Genehmigungsverfahren. Bei der Ausführung sind alle Maße an der Örtlichkeit zu überprüfen. Alle angegebenen Tür- und Brüstungshöhen sind bezogen auf Oberkante Fertigfußboden (OK FFB - Bestand).

WERKPLANUNG

Projekt

Brandschutzmaßnahmen und Anbau einer Außenfluchttreppe an der

Grundschule St. Josef Merzig

Beethovenstraße 2a u. 9 in 66663 Merzig

Bauherr

Kreisstadt Merzig
vertr. durch den Oberbürgermeister
Herrn Marcus Hoffeld
Brauerstraße 5
66663 Merzig

Plan-Nr. 503

Index ---

Datum 01.04.2026

Planinhalt

GrundrissObergeschoss (Hort)

Maßstab 1 / 50

Planverfasser

kühni. INNENarchitektur
PartGmbB
Justus-Liebig-Str. 7
66663 Merzig
T 06861 90 86 997
www.kuehni-innenarchitektur.de
info@kuehni-innenarchitektur.de

Christoph Kühni Dipl.-Ing. (FH) Innenarchitekt

GRUNDRISS OG (Hort)