




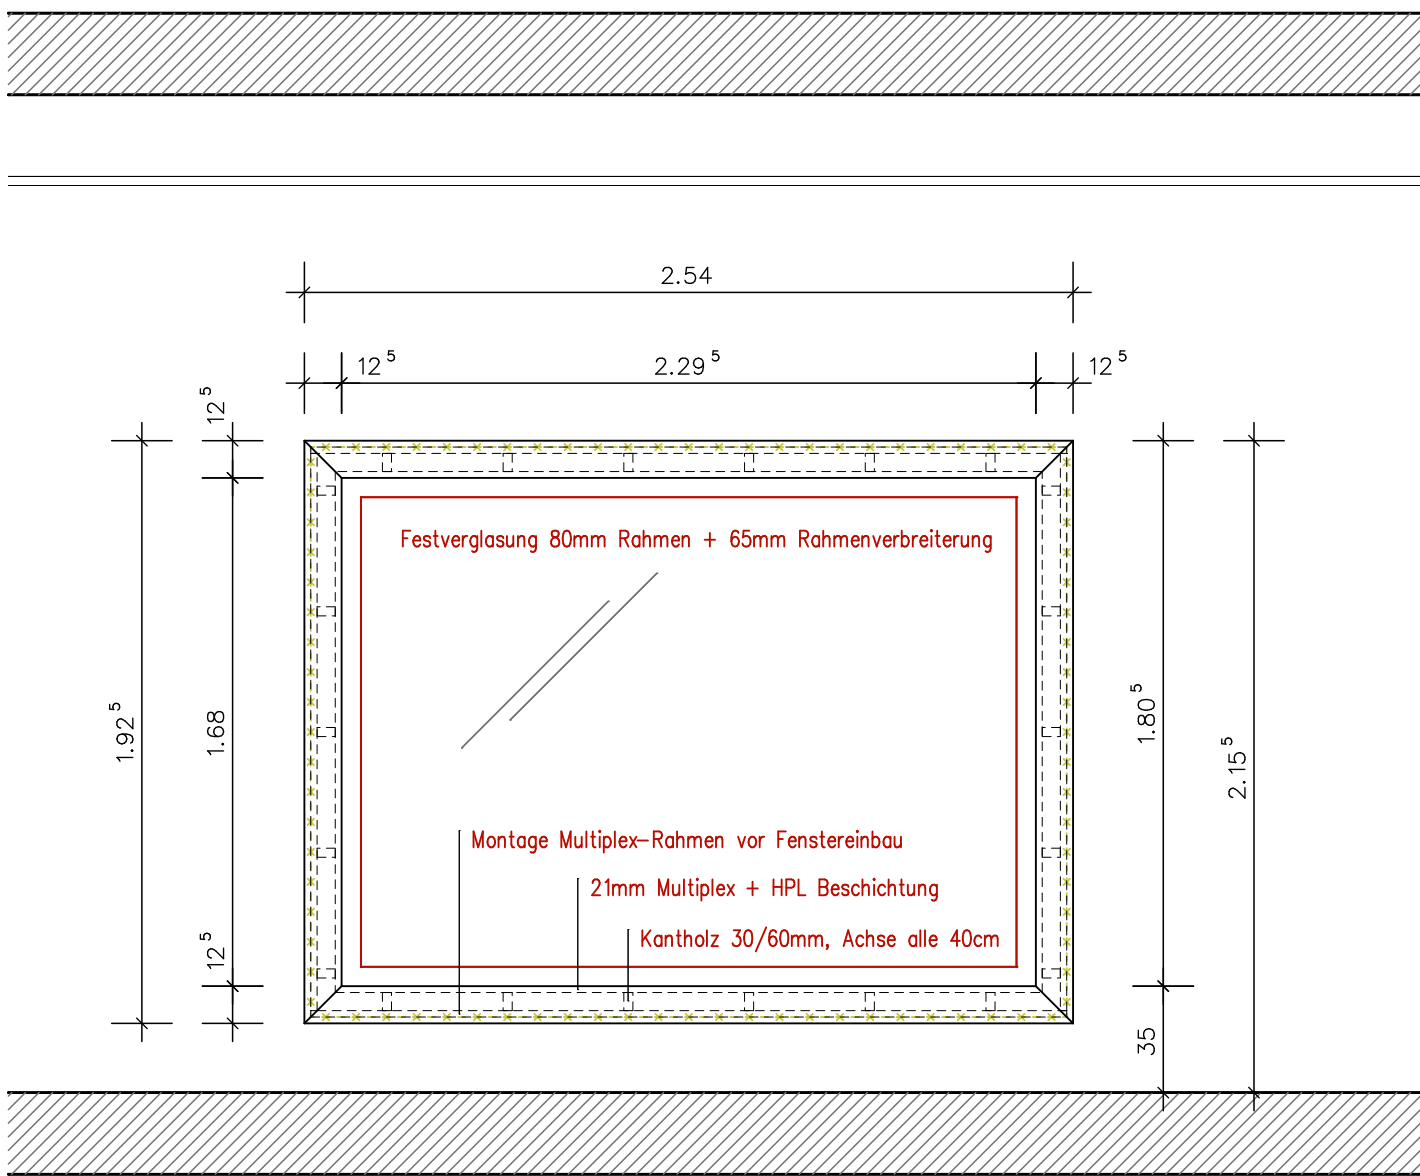

ANSICHT SITZFENSTER

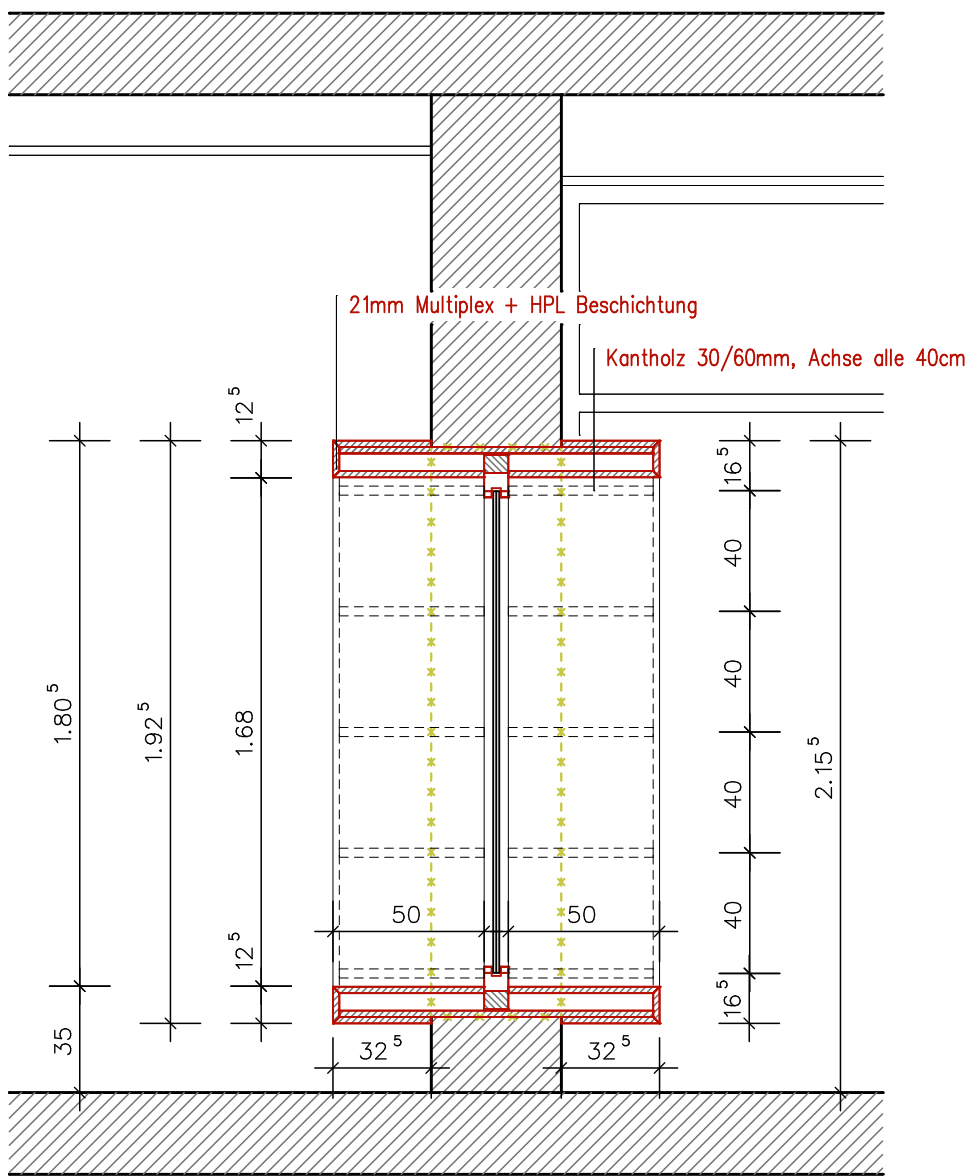

SCHNITT SITZFENSTER

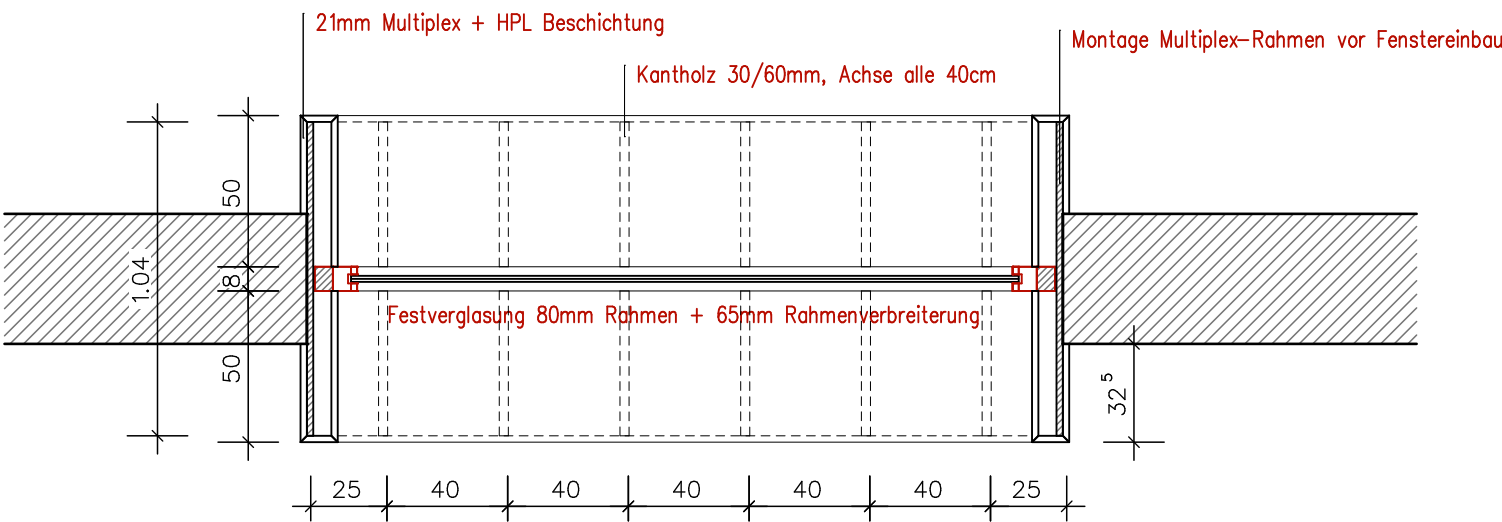

GRUNDRISS SITZFENSTER

Legende

- BESTAND
- NEUBAU
- ABBRUCH

Bei der Ausführung sind alle Maße an der Örtlichkeit zu überprüfen.
Unstimmigkeiten sind unverzüglich der Bauleitung mitzuteilen.
Alle angegebenen Tür- und Brüstungshöhen sind bezogen auf Oberkante Fertigfußboden (OK FFB - Bestand).

WERKPLANUNG

Projekt

Einrichtung einer Lernhausschule mit Ganztagsbetreuung und Hortbetrieb

Grundschule St. Josef Merzig
Beethovenstraße 2a u. 9 in 66663 Merzig

Bauherr	Plan-Nr.
Kreisstadt Merzig vertr. durch den Oberbürgermeister Herrn Marcus Hoffeld Brauerstraße 5 66663 Merzig	570
	Index

	Datum
	17.06.2026
Planinhalt	Maßstab
Sitzfenster	1 / 25

Planverfasser

kühni. INNENarchitektur
PartGmbH

Wagnerstraße 2
66663 Merzig
T 06861 93 86 148

www.kuehni-innenarchitektur.de
info@kuehni-innenarchitektur.de