


Fassadenschnitt - FS10 | Foyer Achse 1 | 1:25

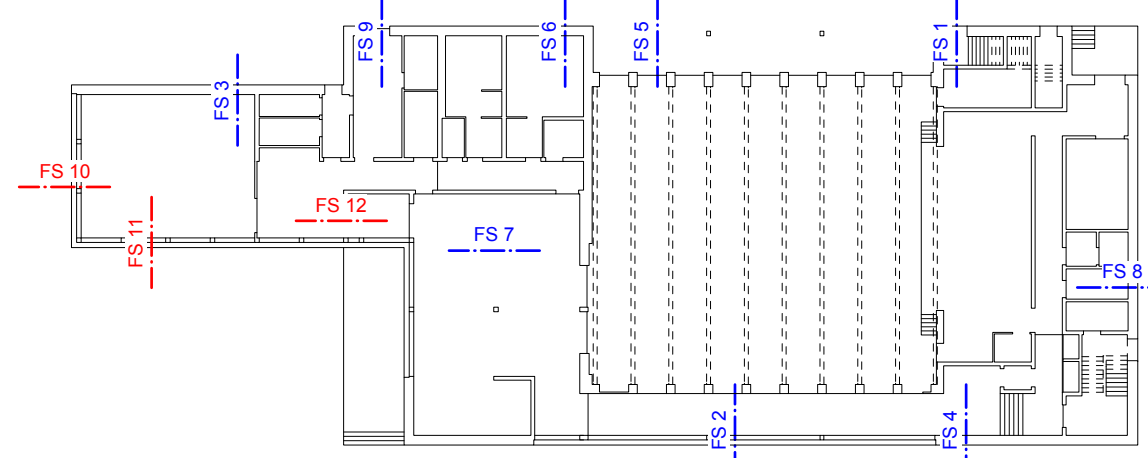


Piktogramm Fassadenschnitte | 1:500

Fassadenschnitt - FS11 | Foyer Achse D | 1:25

Fassadenschnitt - FS12 | Foyererweiterung | 1:25

| Baustoffklassen | |
|-----------------|---|
| A1 | nicht brennbare Baustoffe |
| A2 | nicht brennbare Baustoffe mit brennbaren Bestandteilen |
| B1 | schwerentflammbare Baustoffe |
| B2 | normalentflammbare Baustoffe |
| B3 | leichtentflammbare Baustoffe |

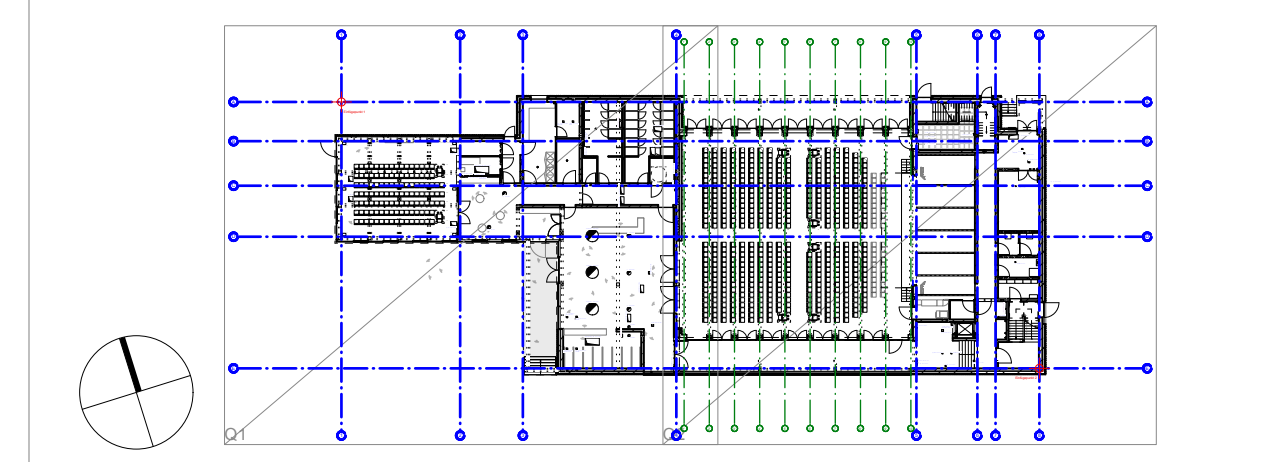[illegible]

Festlegung Bezugshöhe OKFFB Erdgeschoss $\pm 0.000 = 202.20$ ü. NN

| | |
|---------|------------------------------|
| Projekt | Neue Festhalle Saarwellingen |
|---------|------------------------------|

Wilhelmstraße 1, 66793 Saarwellingen

Bauherr Gemeinde Saarwellingen
Schlossplatz 1
66793 Saarwellingen
Fon +49 (0)6838 - 9007
Fax +49 (0)6838 - 9007



BAYER &
STROBEL
ARCHITEKTEN

Projektsteuerung Drees & Sommer Luxembourg SARL
6c, rue Gabriel Lippmann
L-5365 Munsbach
Fon +352 (0)261 205 55 50
Fax +352 (0)261 205 55 80
Mail info.luxembourg@dreeso.com

**DREES &
SOMMER**

Statik Schweizer GmbH - Beratende Ingenieure
Am Staden 27
66121 Saarbrücken
Fon +49 (0)681 - 967 30 0
Fax +49 (0)681 - 967 30 30
Mail info@schweitzer-ingenieure.de

FAMIS

Planinhalt

ENTWURFSPLANUNG

Plan-Nr. **5-AR-DT-FA-503-00 0**

Date: 370-A-5-0.vw

Maßstab 1:25

Planerstellung 05.03.2026

| | |
|------------|-----|
| Bearbeiter | PRS |
|------------|-----|

Platformet 1.379 / 0.641