

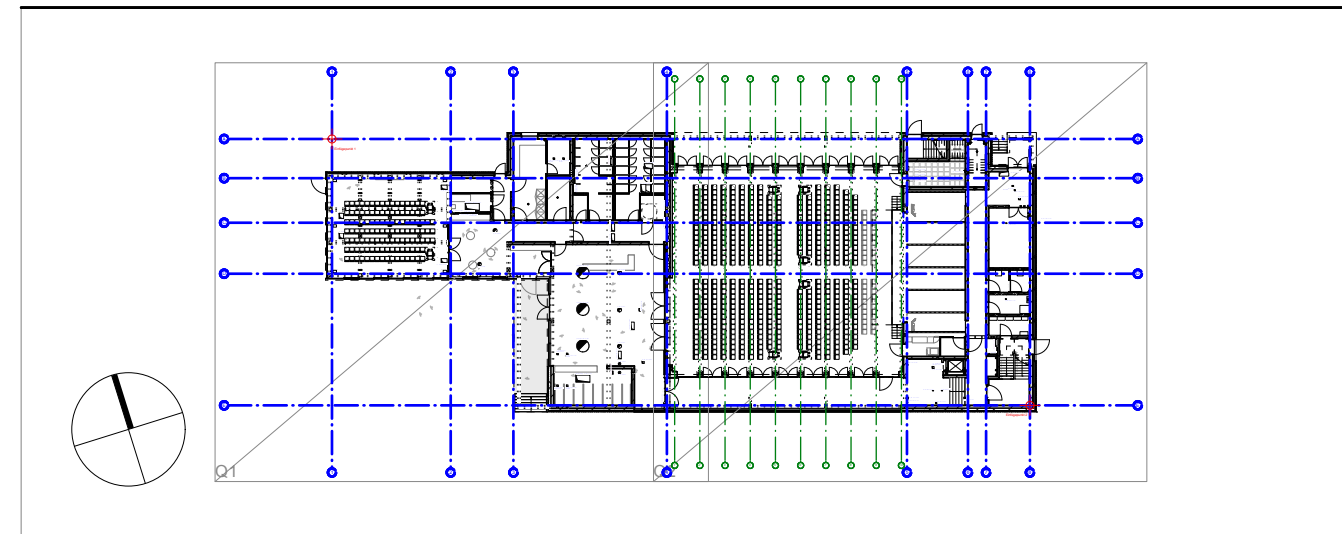
TRH1 - SN1 | 1:25

GR 1-00 | 1:25

TRH1 - SN2 | 1:25

GR 1-01 | 1:25

Index	Datum	Gez.	Änderung/Ergänzung
-------	-------	------	--------------------

[illegible]

Festlegung Bezugshöhe OKFFB Erdgeschoss $\pm 0.000 = 202.20$ ü. NN

Projekt **Neue Festhalle Saarwellingen**

Wilhelmstraße 1, 66793 Saarwellingen

Bauherr Gemeinde Saarwellingen
Schlossplatz 1
66793 Saarwellingen
Fon +49 (0)6838 - 9007 0
Fax +49 (0)6838 - 9007 11
Mail info@saarwellingen.de



Architekt Bayer & Strobel Architekten
Altes Kesselhaus / Pfaff-Ar
Susanne Ihlen-Strasse 2
67665 Kaiserslautern
Fon +49 (0)631 - 310 717 1
Fax +49 (0)631 - 310 717 2
Mail ma@bayerundstrobel.de

BAYER &
STROBEL
ARCHITEKTEN

Projektsteuerung Drees & Sommer Luxembourg SARL
6c, rue Gabriel Lippmann
L-5365 Munsbach
Fon +352 (0)261 205 55 50
Fax +352 (0)261 205 55 80
Mail info.luxembourg@dreeso.com

**DREES &
SOMMER**

Statik Schweitzer GmbH - Beratende Ingenieure
Am Staden 27
66121 Saarbrücken
Fon +49 (0)681 - 967 30 0
Fax +49 (0)681 - 967 30 30
Mail info@schweitzer-ingenieure.de

TGA Famis GmbH
Preußenstraße 19
66111 Saarbrücken
Fon +49 (0)681 - 607 100 0
Fax +49 (0)681 - 607 100 1
Mail info@famis-gmbh.de

FAMIS

Planinhalt

Treppenhaus 1

ENTWURFSPLANUNG

Plan-Nr. **5-AR-DT-TR-001-00 0**

Datel 370-A-5-0.vwx

Maßstab 1:25

Planerstellung 31.10.2025

Projekt-Nr.

370

0

0