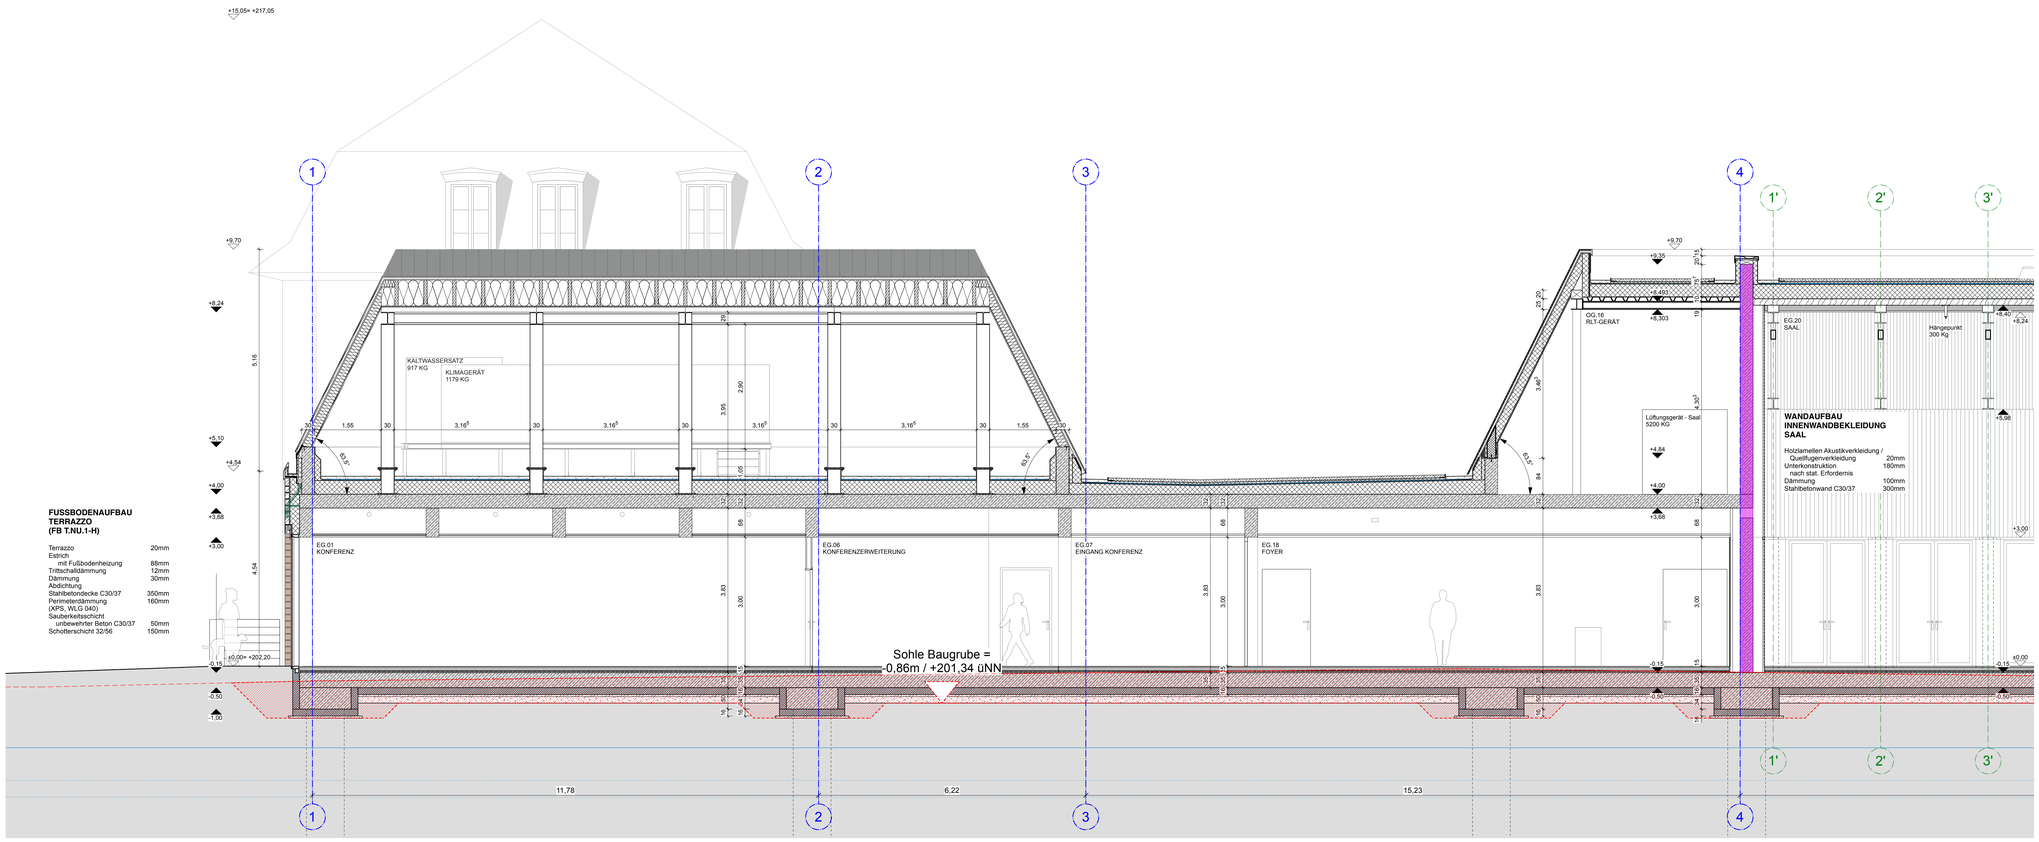

Schnitt A-A I 1:50

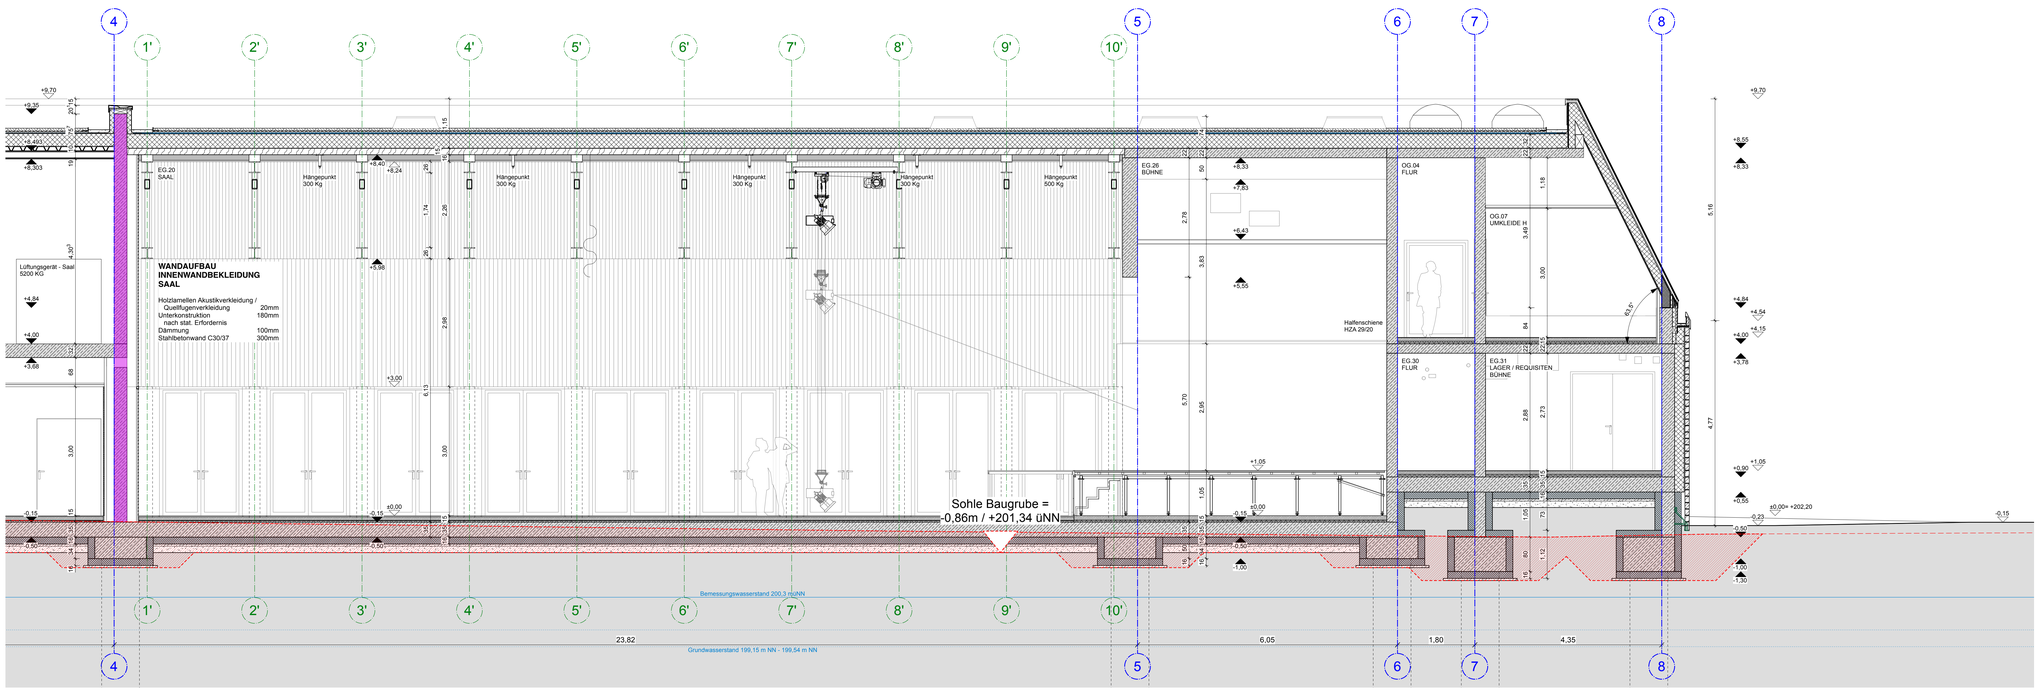

Schraffuren und Symbole

Materialien

- WU-Beton
- Stahlbeton
- Beton-Fertigteil
- Mauerwerk
- Beton unbewehrt
- Sauberkeitsschicht
- Dämmung hart
- Dämmung weich
- Dämmung Perimeter
- Dämmung Trittschall
- Holz
- Klinker
- Putz
- Trockenbau
- GIS-Wände HLS
- GK-Wände Trockenbau
- Erdreich/Boden gewachsen
- Kies/Splitt
- Sand
- Schotter
- Abstandsflächen
- Bearbeitungsgebiet
- Grundstücksgrenze
- vorhanden bauliche Anlage
- geplante bauliche Anlage
- Abbruch
- Ergänzung
- Frischbetonverbundfolie
- Bestandsgelände
- Verbau (überschnittene Bohrpfahlwand)

Koten

- OKFFB Oberkante Fertigfußboden
- OKRFB Oberkante Rohfußboden
- UKFD Unterkante Fertigdecke
- UKRD Unterkante Rohdecke
- UKUZ Unterkante Unterzug
- UKST Unterkante Sturz
- FBR Brüstung fertig
- RBR Brüstung roh

Plansymbole

- Indexpfeil
- Schnittmarke
- Sichtbetonklasse (SB3)
- Detailverweis (DET. 01)

Baustoffklassen

A1	nicht brennbare Baustoffe
A2	nicht brennbare Baustoffe mit brennbaren Bestandteilen
B1	schwerentflammbare Baustoffe
B2	normalentflammbare Baustoffe
B3	leichtentflammbare Baustoffe

Brandschutz

- BW Brandwand
- F30 (feuerhemmend)
- F60 (hochfeuerhemmend)
- F90 A (feuerbeständig)
- Notwendiger Flur
- Notwendiger Treppenraum
- Nutzungseinheiten
- Fluchtweg

Feuerwehr

- Aufstellflächen
- Zufahrt

Türen / Verglasungen / Öffnungen

DS	dichtschließend
VDS	vollwandig dichtschließend, selbstschließende Tür
VT	vollwandig dichtschließend
DS-S	dicht- und selbstschließend
RS	rauchdicht / Rauchschutztür
T30	feuerhemmende Tür
T30-RS	feuerhemmende, rauchdichte Tür
T90	feuerbeständige Tür
T90-RS	feuerbeständige, rauchdichte Tür
DB	Schallschutztür
G 30	Brandschutzverglasung strahlungsdurchlässig
F 30	Brandschutzverglasung strahlungsundurchlässig
RWA	Rauch-Wärme-Abzug

Durchbrüche / Schlitze

- DD Deckendurchbruch
- WD Wanddurchbruch
- BD Bodendurchbruch
- FD Fundamentdurchbruch
- DA Deckenaussparung
- WA Wandaussparung
- BV Bodenvertiefung
- FA Fundamentaussparung
- WN Wandnische

FUSSBODENAUFBAU TERRAZZO (FB T.NU.1-H)

Terrazzo	20mm
Estrich	
- mit Fußbodenheizung	88mm
Trittschalldämmung	12mm
Dämmung	30mm
Abdichtung	
Stahlbetondecke C30/37	350mm
Perimeterdämmung (XPS, WLG 040)	160mm
Sauberkeitsschicht unbewehrter Beton C30/37	50mm
Schotterschicht 32/56	150mm

Index	Datum	Gez.	Änderung/Ergänzung

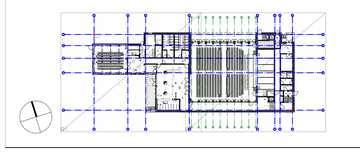

Festlegung Bezugshöhe OKFFB Erdgeschoss ± 0.000 = 202.20 ü. NN

Projekt

Neue Festhalle Saarwellingen

Wilhelmstraße 1, 66793 Saarwellingen

Bauherr
Gemeinde Saarwellingen
Schlossplatz 1
66793 Saarwellingen
Fon +49 (0)6838 - 9007 0
Fax +49 (0)6838 - 9007 112
Mail info@saarwellingen.de

Architekt
Bayer & Strobel Architekten
Altes Kesselhaus / Pfaff-Areal
Susanne-Ihsen-Straße 2
67655 Kaiserslautern
Fon +49 (0)631 - 310 717 0
Fax +49 (0)631 - 310 717 29
Mail mail@bayerundstrobel.de

BAYER& STROBEL ARCHITEKTEN

Projektsteuerung
Drees & Sommer Luxembourg SARL
6c, rue Gabriel Lippmann
L-5365 Munsbach
Fon +352 (0)261 205 55 50
Fax +352 (0)261 205 55 80
Mail info.luxembourg@dreso.com

DREES & SOMMER

Statik
Schweitzer GmbH - Beratende Ingenieure
Am Staden 27
66121 Saarbrücken
Fon +49 (0)681 - 967 30 0
Fax +49 (0)681 - 967 30 30
Mail info@schweitzer-ingenieure.de

TGA
Famis GmbH
Preußenstraße 19
66111 Saarbrücken
Fon +49 (0)681 - 607 100 0
Fax +49 (0)681 - 607 100 1
Mail info@famis-gmbh.de

FAMIS

Planinhalt

Baugrube Schnitt A-A

ENTWURFSPLANUNG

Plan-Nr.	5-AR-SN----203--- 0
Datei	370-A-5-0.vwx
Maßstab	1:50
Planerstellung	11.03.2026
Bearbeiter	PRS / HO

Projekt-Nr. 370

Index 0

Planformat 1.199 / 0.851