


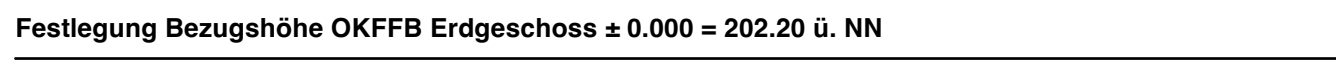


- | Index | Datum | Gez. | Änderung/Ergänzung |
|-------|-------|------|--------------------|
|-------|-------|------|--------------------|



Projekt **Neue Festhalle Saarwellingen**

Wilhelmstraße 1, 66793 Saarwellingen

Bauherr Gemeinde Saarwellingen
Schlossplatz 1
65793 Saarwellingen
Fon +49 (0)6838 - 9007 0
Fax +49 (0)6838 - 9007 112
Mail info@saarwellingen.de

Architekt	Bayer & Strobel Architekten Altes Kesselhaus / Pfaff-Areal Susanne-Insen-Straße 2 67655 Kaiserslautern Fon +49 (0)631 - 310 717 0 Fax +49 (0)631 - 310 717 29 Mail mail@bayerundstrobel.de	
------------------	--	---

Projektsteuerung Drees & Sommer Luxembourg SARL
6c, rue Gabriel Lippmann
L-5365 Munsbach
Fon +352 (0)261 205 55 50
Fax +352 (0)261 205 55 80
Mail info.luxembourg@dreeso.com

DREES & SOMMER

Statik Schweizer GmbH - Beratende Ingenieure
 Am Städen 27
 66121 Saarbrücken
 Fon +49 (0)681 - 967 30 0
 Fax +49 (0)681 - 967 30 30
 Mail info@schweitzer-ingenieur.de

TGA Famis GmbH
Preußenstraße 19
66111 Saarbrücken
Fon +49 (0)681 - 607 100 0
Fax +49 (0)681 - 607 100 1
Mail info@famis-gmbh.de

FAMIS

Planinhalt **ENTWURFSPLANUNG**
 Baugrube Schnitt 3-3, 4-4

Plan-Nr. **5-AR-SN---205--- 0**

Datei	370-A-5-0.vwx
-------	---------------

Maßstab 1:50

Projekt-Nr.	Index	Planerstellung 11.03.2026
-------------	-------	---------------------------

370 0 Bearbeiter PRS / HO

Planformat 1,199 / 0,651