


REGELQUERSCHNITT
für Stahlbetonrohre DN 1000, OD = 148 cm

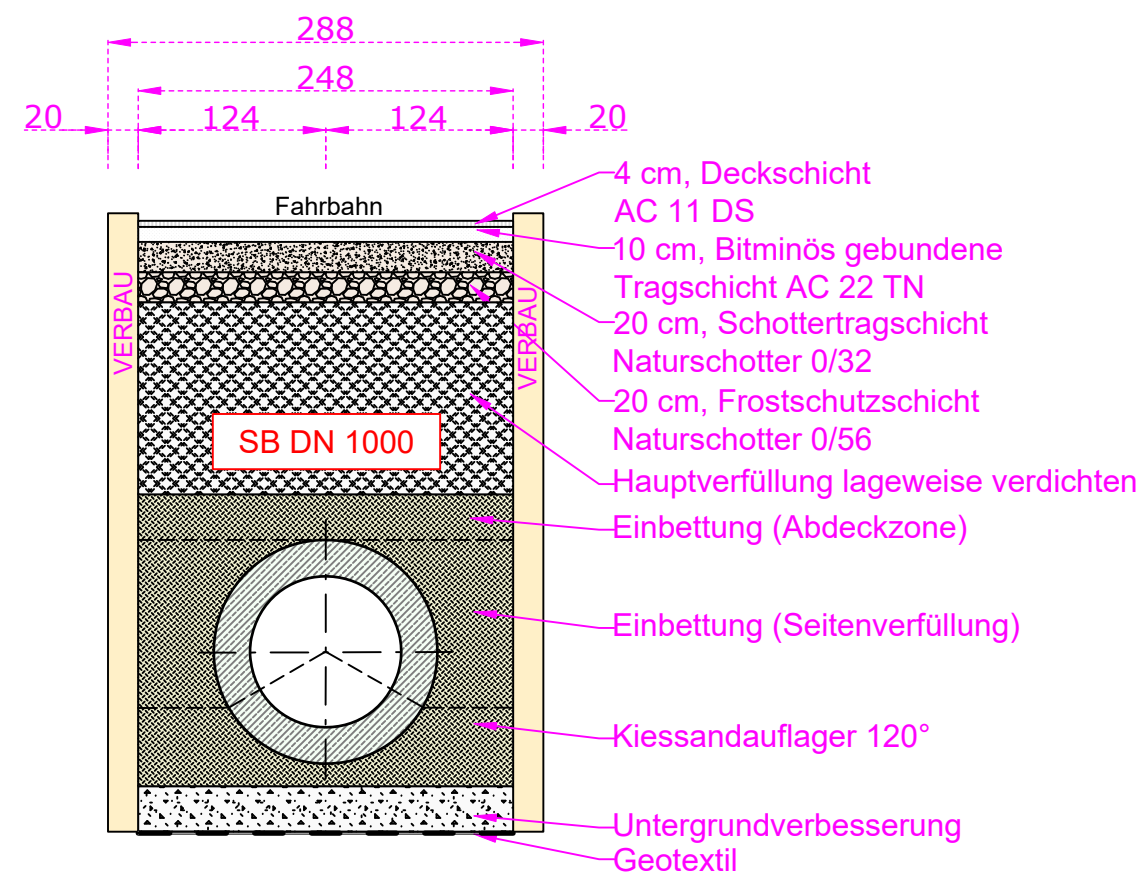

AUSFÜHRUNGSPLANUNG

Index	Änderung	Datum	gez.	gepr.
-------	----------	-------	------	-------

KREISSTADT MERZIG

Ressort 30
Stadtentwicklung, Bauwesen und Umwelt

Brauerstraße 5, 66663 Merzig
Tel.: 06861/85-0, Fax: 06861/1242



PROJEKT:

Kanalerneuerung Mühlenstraße, 2. BA
in Besseringen

PLANINHALT:

Regelquerschnitte für
SB DN 1000

Gezeichnet:

SALAJ

Projekt Nr.:

050923

Datum:

10.10.2025

Blatt Nr.:

14

Geprüft:

GEIB

Maßstab:

1 : 20

Blattgröße:

400 x 297

BAUHERR:

BAU- UND UMWELTAMT MERZIG

BÜRGERMEISTER DIPL.-ING C. BIES

DER OBERBÜRGERMEISTER

OBERBÜRGERMEISTER MARCUS HOFFELD