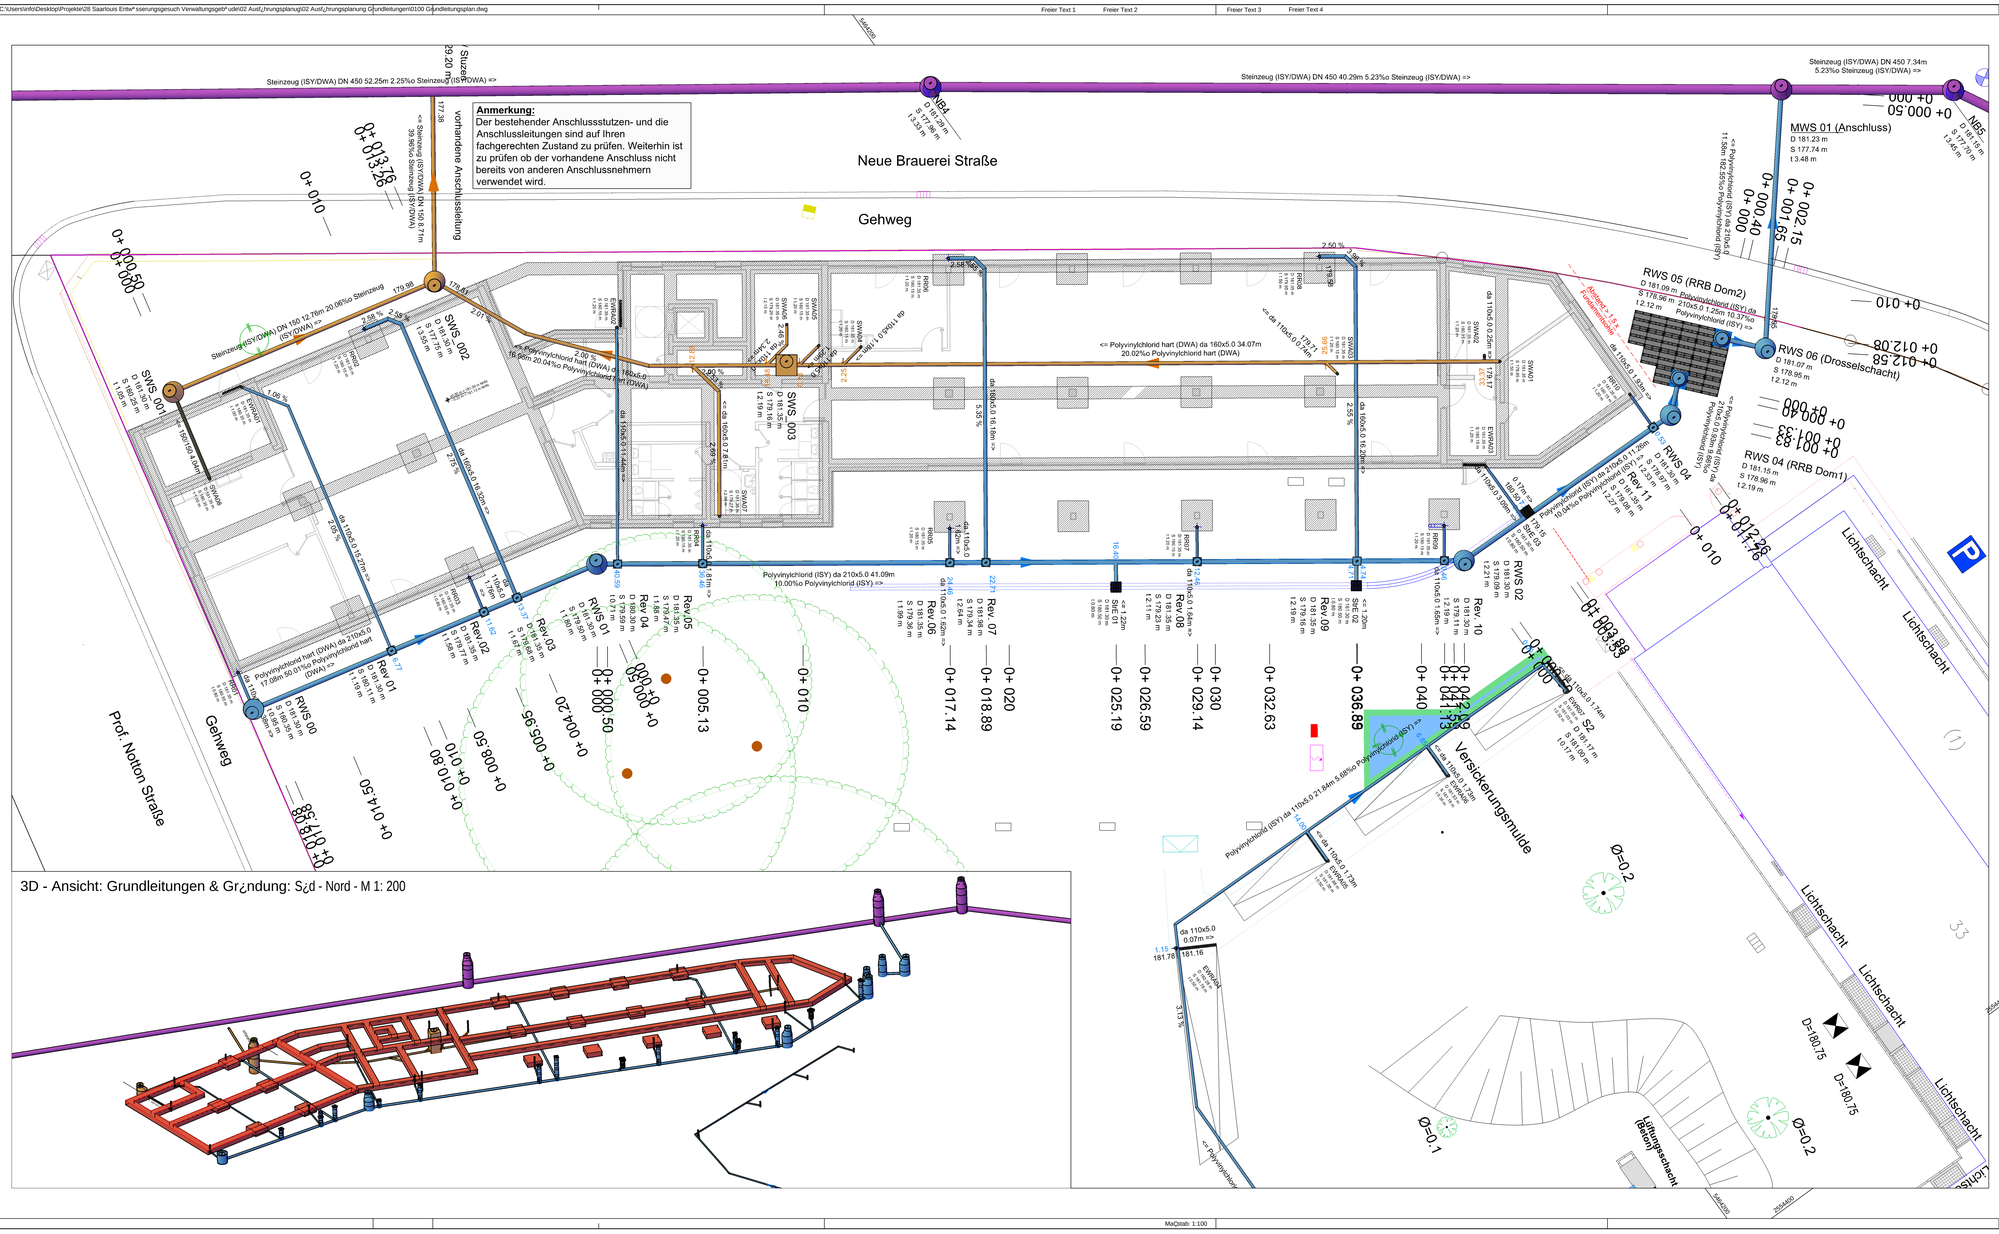

Legende

DGM

B*schung

Kanalmassen

Grabenabschnitt

Grabenknoten

GISKanal

Haltung

Polyvinylchlorid hart (DWA) da 160x5.0 0.07m 16.00‰ Polyvinylchlorid hart (DWA) => Haltung, Mischwasser

Polyvinylchlorid hart (DWA) da 160x5.0 0.07m 16.00‰ Polyvinylchlorid hart (DWA) => Haltung, Regenwasser

Polyvinylchlorid hart (DWA) da 160x5.0 0.07m 16.00‰ Polyvinylchlorid hart (DWA) => Haltung, Schmutzwasser

Polyvinylchlorid hart (DWA) da 160x5.0 0.07m 16.00‰ Polyvinylchlorid hart (DWA) => Haltung

Hausanschluss

Leitung

Polyvinylchlorid hart (DWA) da 160x5.0 0.07m 16.00‰ Polyvinylchlorid hart (DWA) => Leitung, Mischwasser

Polyvinylchlorid hart (DWA) da 160x5.0 0.07m 16.00‰ Polyvinylchlorid hart (DWA) => Leitung, Regenwasser

Polyvinylchlorid hart (DWA) da 160x5.0 0.07m 16.00‰ Polyvinylchlorid hart (DWA) => Leitung, Schmutzwasser

Polyvinylchlorid hart (DWA) da 160x5.0 0.07m 16.00‰ Polyvinylchlorid hart (DWA) => Leitung

Schacht

Schacht, Regenwasser

Schacht, Mischwasser

Schacht, Schmutzwasser

Schacht

StraQeneinlauf

StraQeneinlauf

- Zur Angebotsersellung nicht zum Bau freigeben ! -

0 4 8 12 16 m
M 1: 200
0 4 8 12 16 m
M 1: 100

Hinweise:
- Alle notwendigen UVV - Vorschriften sind von allen ausf¿hrenden Firmen eigenverantwortlich zu veranlassen und einzuhalten.
- Alle Arbeiten sind Normgerecht nach den allgemein anerkannten Regeln der Technik durchzuf¿hren.
- Vorhandene Sch* chte, Schieber, Hydranten, Hausverg*nge, Einfahrten und sonstige Anschl¿sse sind vor Ort anzupassen.
- Schachtdeckeln, Schieber- oder Hydrantendeckelh* hen sind Planungsh* hen.
- Alle Planungsh* hen, GelP* de beziehen sich auf Fertigf* hen „Der NN.
- Die ¡ bereinstimmung der PP ne aller am Bau Verantwortlicher ist vom Unternehmer rechtzeitig, eigenverantwortlich vor der Ausf¿hrung zu „berpr¿fen.
- Differenzen, auch zwischen Planung und V rklichkeit, sind mit der Bauleitung und dem Auftraggeber unverz¿glich und nachweislich abzustimmen.
- Jegliche Angabe von vorhandenen Leitungen, Rohren oder sonstigen unterirdischen Einbauten im Bestand erfolgt ohne Gew*hr und entbindet den Auftragnehmer nicht von seiner Pflicht sich eigenverantwortlich „ber das Vorhandensein von Leitungen zu informieren und vom entsprechenden LeitungsT* ger einweisen zu lassen.

Index:	Datum:	nderungen:
D		
C		
B		
A		

Bauherr:
Kreis Saarlouis
vertreten durch den Landrat
Patrik Lauer
Kaiser-Wilhelm-StraQe 4-6
66740 Saarlouis

Landkreis Saarlouis

Gemarkung: Saarlouis
Flur: 01
Flurst¿cke:
Datum: 09.06.2026 Aktualisiert am: 09.06.2026
Bearbeiter:
Bearbeiter Ges.:

MaQnahme:
Neubau eines Verwaltungsgeb*udes des Landkreises Saarlouis

Projektadresse:
Neue-Brauerei-StraQe, 66740 Saarlouis

Projektbezeichnung: Saarl-Entw.-Verwalt

Blatt - Nr.	Blatt - Format
0100	ISO DIN A0+
MaQstab im Original: 1: 100 & 200	Blatt - G*Qe (mm): 891 x 594mm

NORD:

Planinhalt:
Ausf¿hrungsplanung Lageplan
Grundleitungen Regen- & Schmutzwasser

Aufgestellt:

Unterschrift:

Planung freigegeben durch:

Unterschrift:

MaQstab: 1:100

Blattgr* Qe: 1.189 m x 0.594 m = 0.706 m¡

DIN Dienstleistungskarte, Kern500

CAD-Dienstleistungskarte, Bern500