Bsp. Regenr¿ckhaltesystem o.glw.

- Zur Angebotsersellung nicht zum Bau freigeben ! -

0 2 4 m
M 1: 50

Regenrückhaltebecken LKW befahrbar SLW 60
V netto (96%) Rückstau 1= 21 Stk. x 0.80x0.80x1.00m x 0.96 = 12.29 cbm
V netto (96%) Rückstau ges.= 42 Stk. x 0.80x0.80x0.66m x 0.96 = 25.80 cbm
V erforderlich aus Überflutungsnachweis = 21.70 cbm

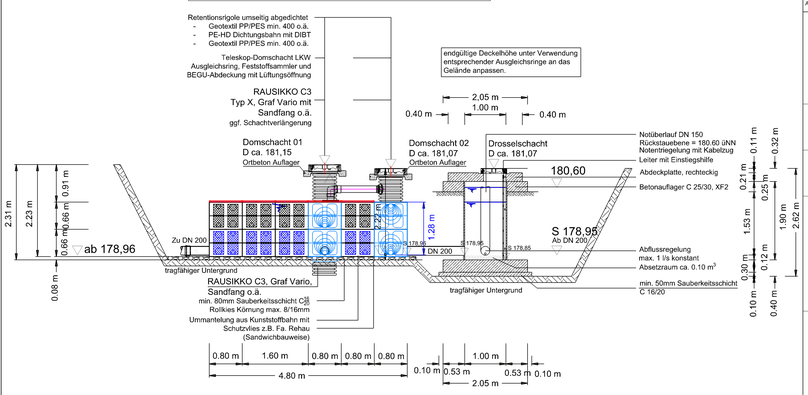

Hinweise:
- Alle notwendigen UVV - Vorschriften sind von allen ausf¿hrenden Firmen eigenverantwortlich zu veranlassen und einzuhalten.
- Alle Arbeiten sind Normgerecht nach den allgemein anerkannten Regeln der Technik durchzu¿hren.
- Vorhandene Sch¤chte, Schieber, Hydranten, Hausleing¤nge, Einfahrten und sonstige Anschl¿sse sind vor Ort anzupassen.
- Schachtdeckel-, Schieber- oder Hydrantendeckelh¶hen sind Planungsh¶hen.
- Alle Planungsh¶hen, GeP¤le beziehen sich auf Fertigh¶hen „ber NN.
- Der ¦ bereinstimmung der PP¤ne aller am Bau Verantwortlicher ist vom Unternehmer rechtzeitig, eigenverantwortlich vor der Ausf¿hrung zu „berpr¿fen.
- Differenzen, auch zwischen Planung und ¶rtlichkeit, sind mit der Bauleitung und dem Auftraggeber unverz¿glich und nachweislich abzustimmen. Jegliche Angabe von vorhandenen Leitungen, Rohren oder sonstigen unterirdischen Einbauten im Bestand erfolgt ohne Gew¤hr und entbindet den Auftragnehmer nicht von seiner Pflicht sich eigenverantwortlich „ber das Vorhandensein von Leitungen zu informieren und vom entsprechenden Leitungstr¤ger einweisen zu lassen.

Index:	Datum:	nderungen:
D		
C		
B		
A		

Bauherr:
Kreis Saarlouis
vertreten durch den Landrat
Patrik Lauer
Kaiser-Wilhelm-Straße 4-6
66740 Saarlouis

Landkreis Saarlouis
Amt 65
Amt für Bauen

Gemarkung: Saarlouis
Flur: 01
Flurstücke: 4/5
Datum: 09.06.2026 Aktualisiert am: 09.06.2026
Bearbeiter:
Bearbeiter Geo.:

Maßnahme:
Neubau eines Verwaltungsgeb¤udes des Landkreises Saarlouis
Projektadresse:
Neue-Brauerei-Straße, 66740 Saarlouis

Projektbezeichnung: Saarl-Entw.-/Verwalt

Blatt - Nr.:	Blatt - Format:
0200	ISO DIN A2+
Maßstab im Original 1: 100 & 200	Blatt - Gr¤ße (mm) 594 x 420mm

Planinhalt:
Ausf¿hrungsplanung
Detailplan Regenr¿ckhaltebecken

NORD:

Aufgestellt:
Unterschrift:

Planung freigegeben durch:
Unterschrift:

DB: Darstellungsdatei: Kanal500

CEC: Darstellungsdatei: Basis500

Maßstab: 1:50

Blattgr¤Qe: 0.594 m x 0.420 m = 0.249 m¦