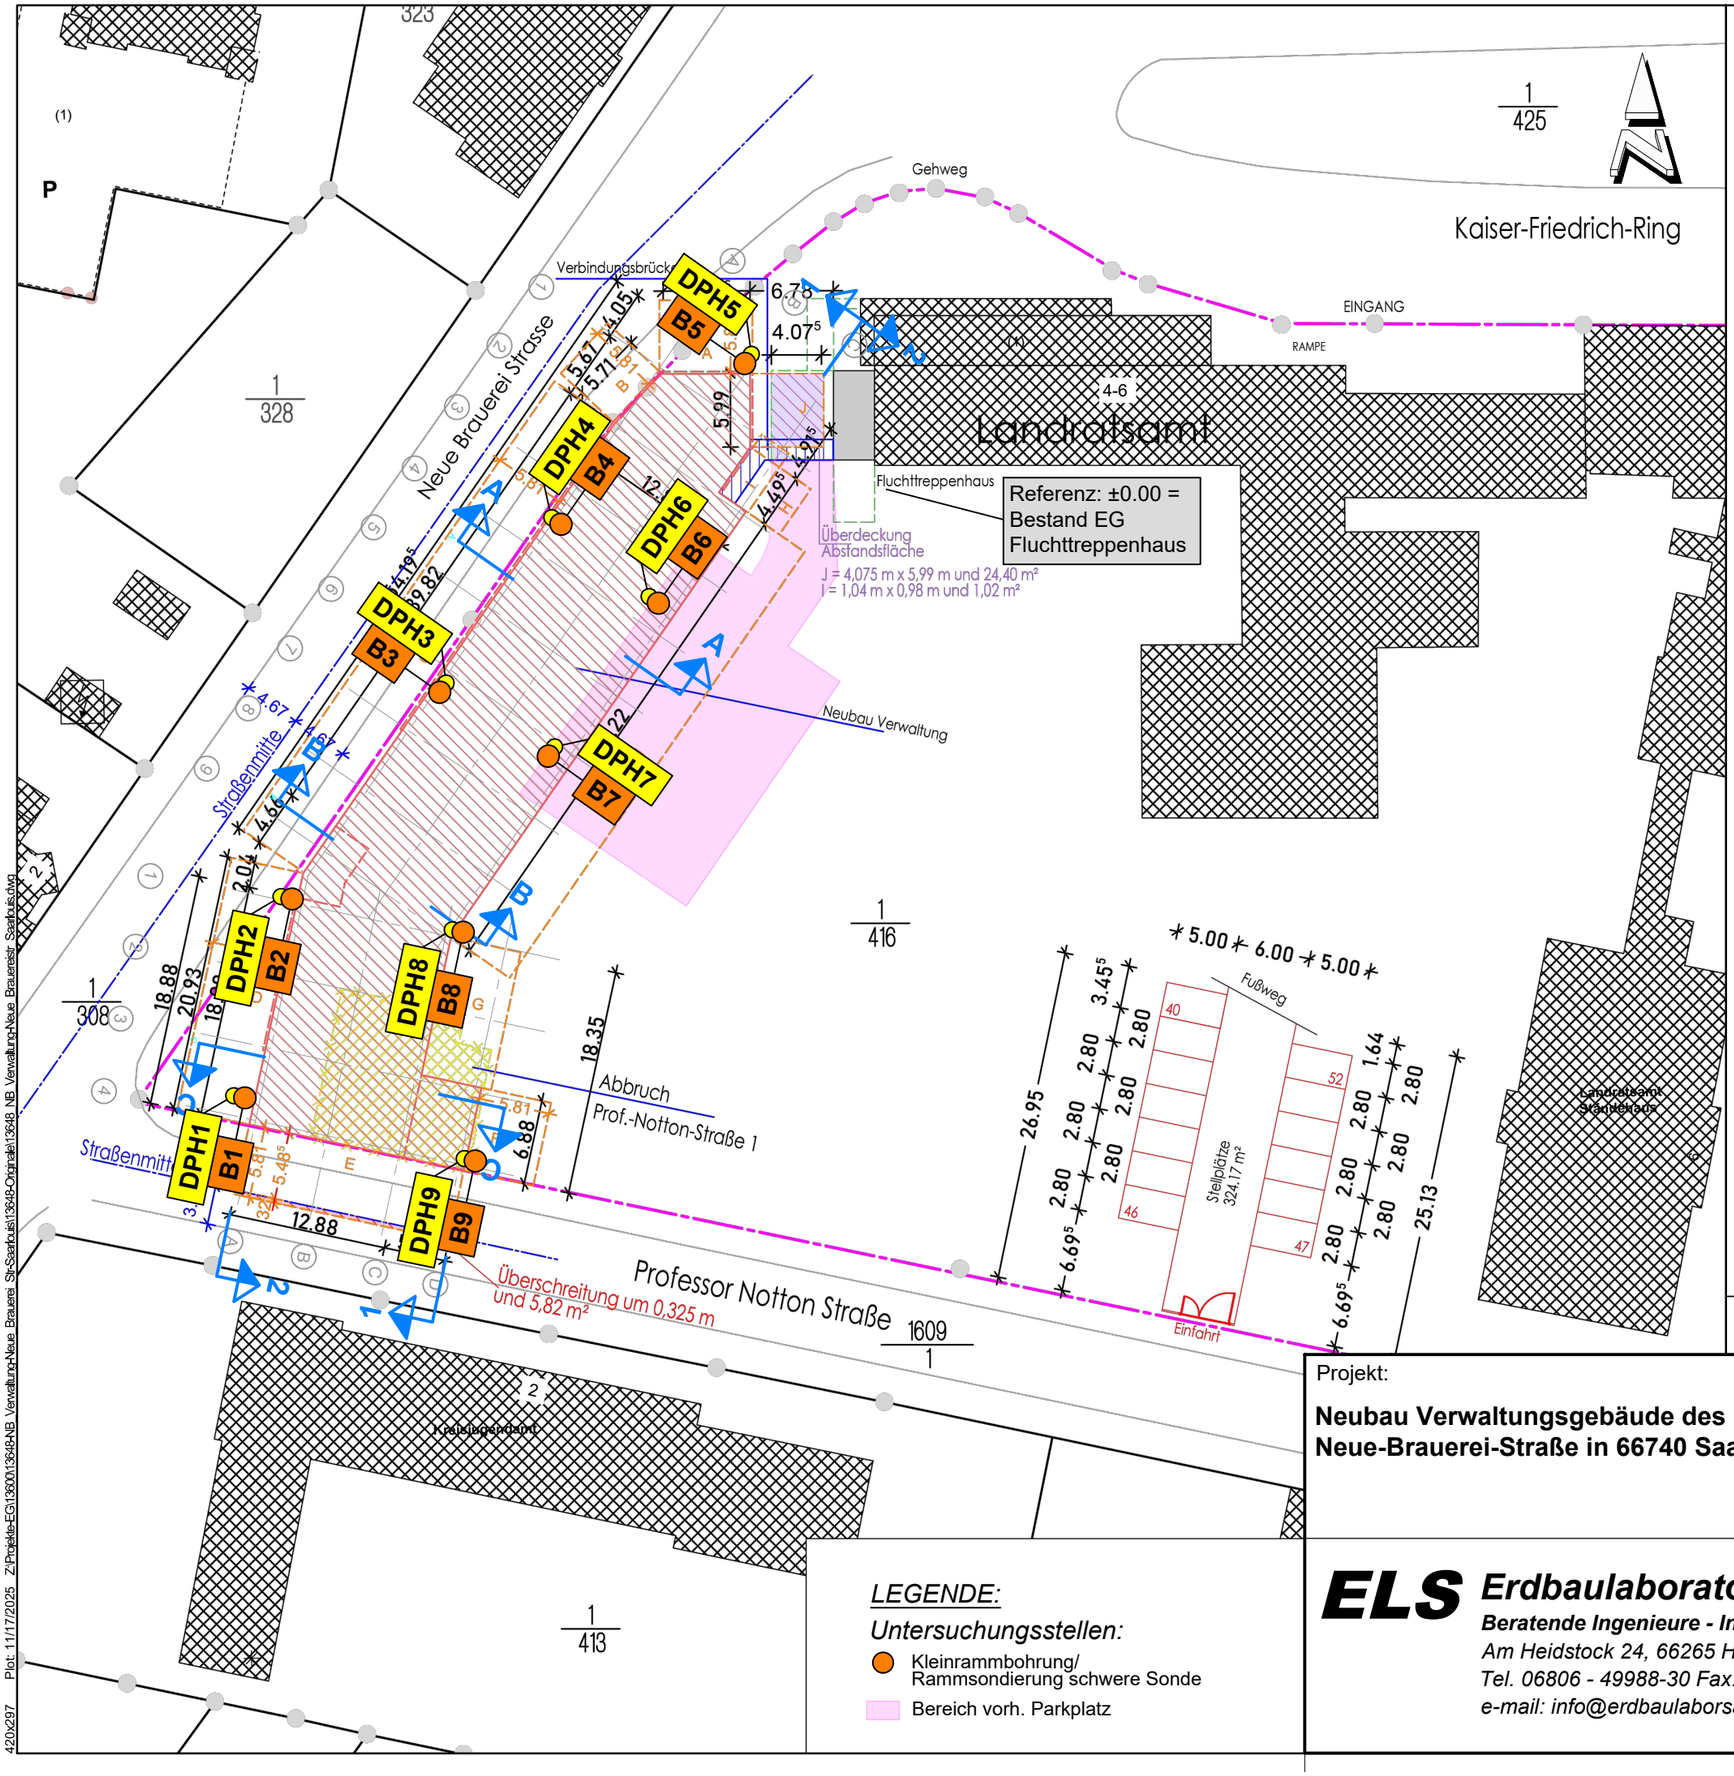

Genehmigungsplanung

Vorhaben

Neubau eines Verwaltungsgebäudes
des Landkreises Saarlouis

Neue-Brauerei-Straße
66740 Saarlouis

Bauherr

Kreis Saarlouis
vertreten durch den Landrat
Patrik Lauer

Kaiser-Wilhelm-Str. 4-6
66740 Saarlouis

Unterschrift Bauherr

Planinhalt

Lageplan
M 1:500

Architektin

Unterschrift Architektin

Monika Braun
Dipl.Ing. Architektin AKS

Landkreis Saarlouis
Amt 65
Kreisbauamt

Kaiser-Wilhelm-Str. 8
66740 Saarlouis
Tel. 06831/444349
Fax 06831/444399
monika-braun@kreis-saarlouis.de

www.kreis-saarlouis.de
www.facebook.com/landkreis.saarlouis
www.instagram.com/landkreissaarlouis

11. November 2024 Plan Nr. B05a

LEGENDE:

Untersuchungsstellen:

- Kleinrammbohrung/ Rammsondierung schwere Sonde
- Bereich vorh. Parkplatz

Projekt:

Neubau Verwaltungsgebäude des Landkreises Saarlouis
Neue-Brauerei-Straße in 66740 Saarlouis

ELS ***Erdbaulaboratorium Saar GmbH***
Beratende Ingenieure - Institut für Erd- und Grundbau
Am Heidstock 24, 66265 Heusweiler
Tel. 06806 - 49988-30 Fax: 06806 - 49988-25
e-mail: info@erdbaulaborsaar.de

Bezeichnung: **Lageplan (Ausschnitt)**	
Projekt - Nr.:	25.13648
Anlage:	GA1/2.1
Maßstab:	1: 500
Datum:	17.11.2025
bearbeitet:	Balthasar
gezeichnet:	Altmeyer
geprüft:	Balthasar

420x297 Plot: 11/17/2025 Z:\Projekte-EG\13600\13648-NB_Verwaltung-Neue_Brauerei_Str-Saarlouis\13648-Original\13648_NB_Verwaltung-Neue_Brauerei_Saarlouis.dwg