ELS ***Erdbaulaboratorium Saar GmbH***
Beratende Ingenieure - Institut für Erd- und Grundbau
Am Heidstock 24, 66265 Heusweiler
Tel. 06806 - 49988-30 Fax: 06806 - 49988-25
e-mail: info@erdbaulaborsaar.de

Anlage: GA1/2.0

Projekt - Nr.: 25.13648

Neubau Verwaltungsgebäude des Landkreises Saarlouis
Neue-Brauerei-Straße in 66740 Saarlouis

17.11.2025

Ausschnitt aus der Topografischen Karte des Saarlandes
Übersichtslageplan M 1 : 25 000

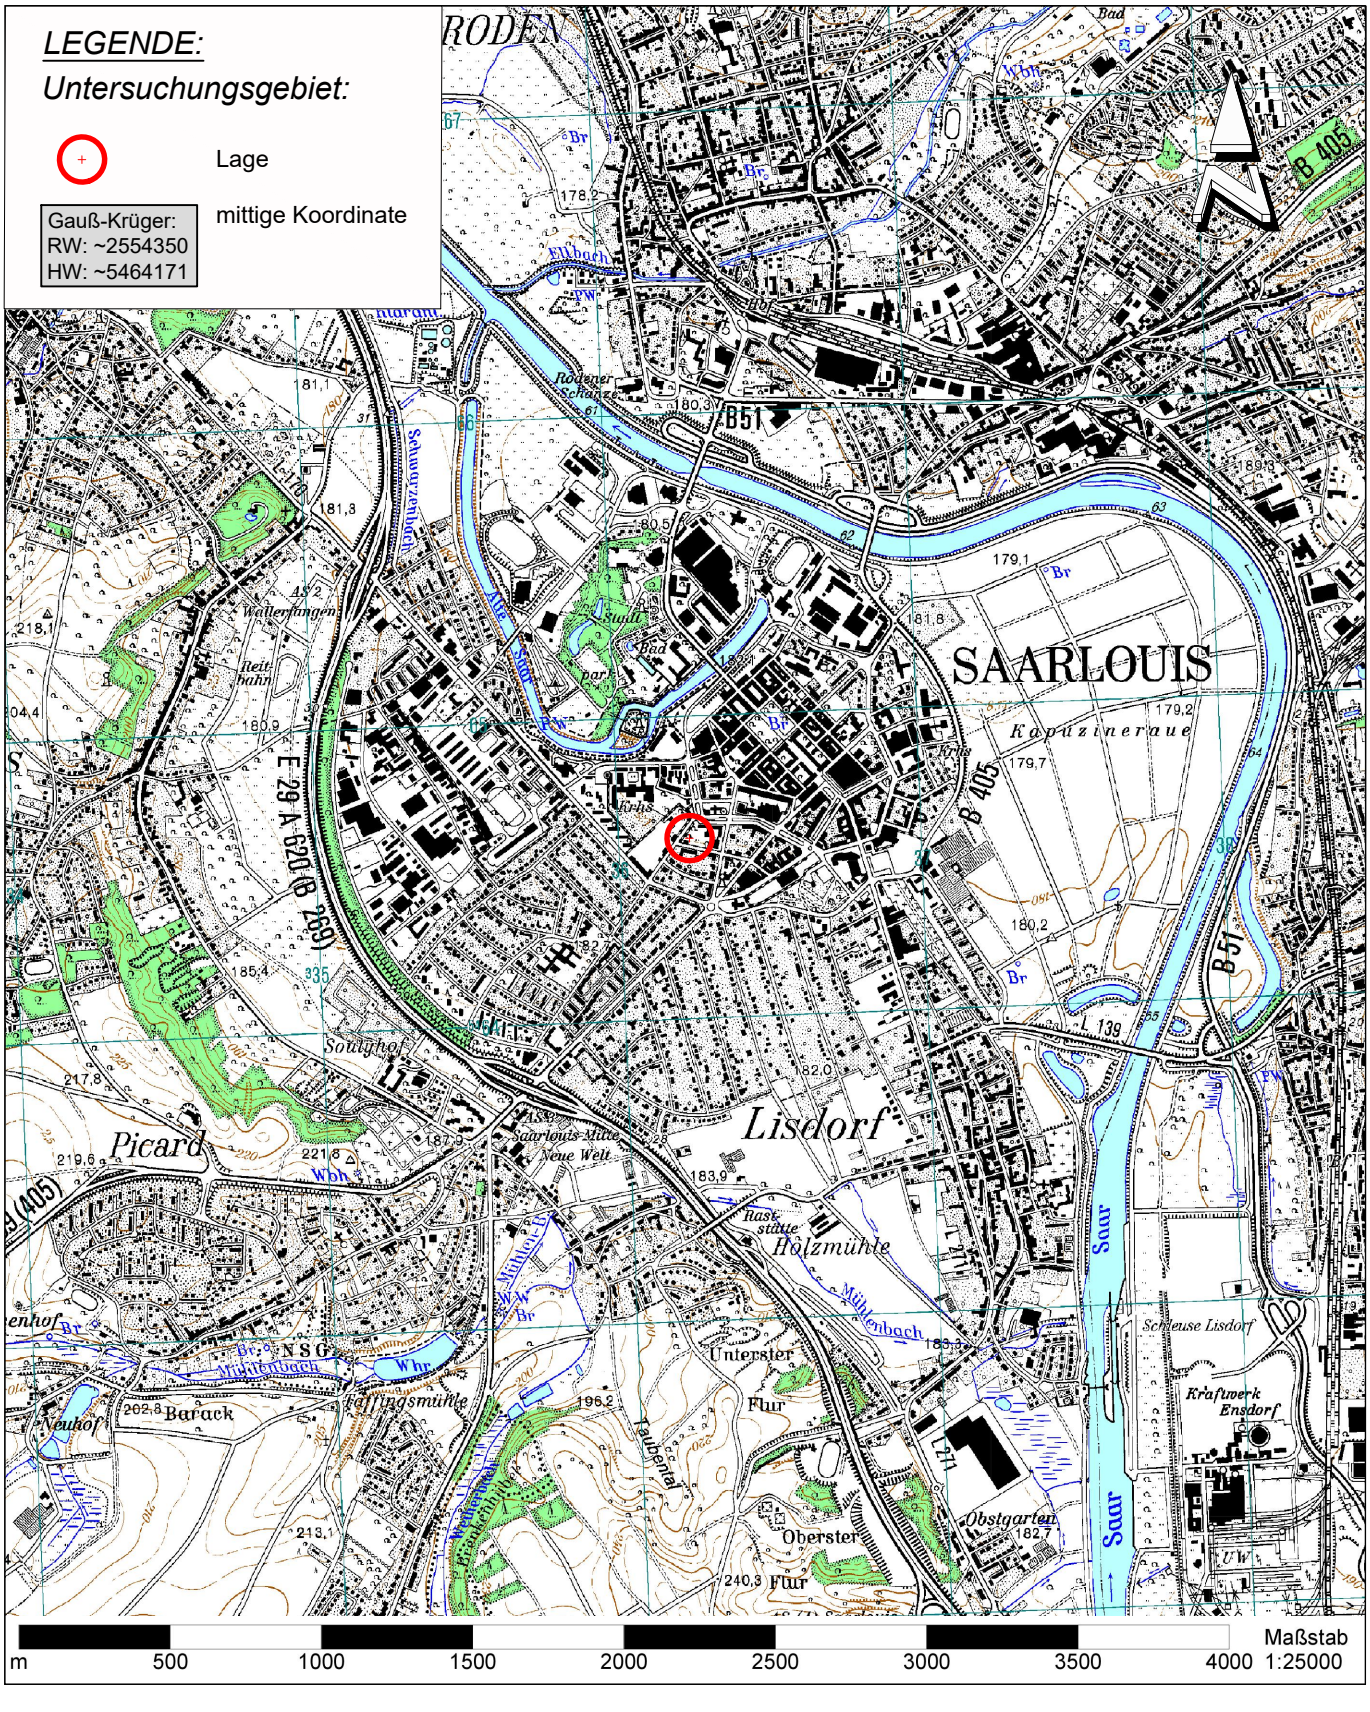

Plot: 11/17/2025 Z:\Projekte-EG\13600\13648-NB_Verwaltung-Neue_Brauerei_Str-Saarlouis\13648-Originale\13648_NB_Verwaltung-Neue_Brauereistr_Saarlouis.dwg

210x297