

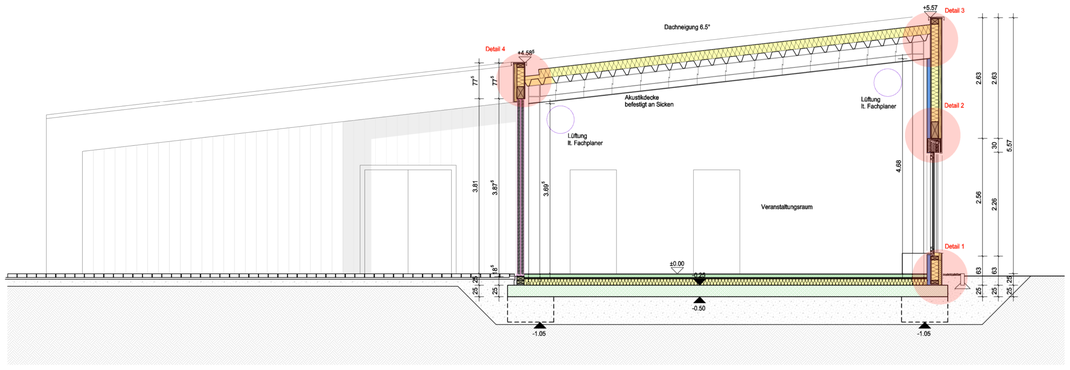



Schnitt A-A

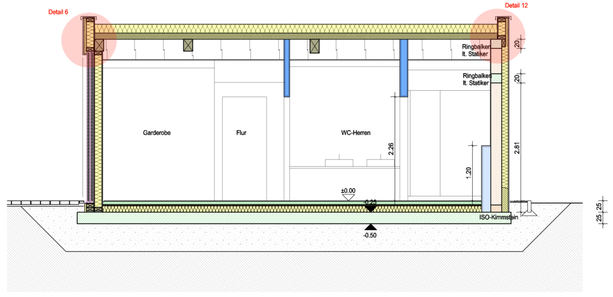


Schnitt D-D

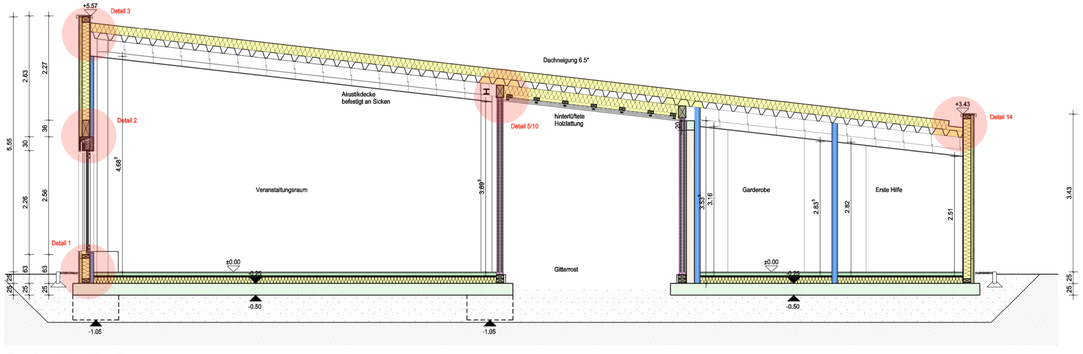


Schnitt B-B

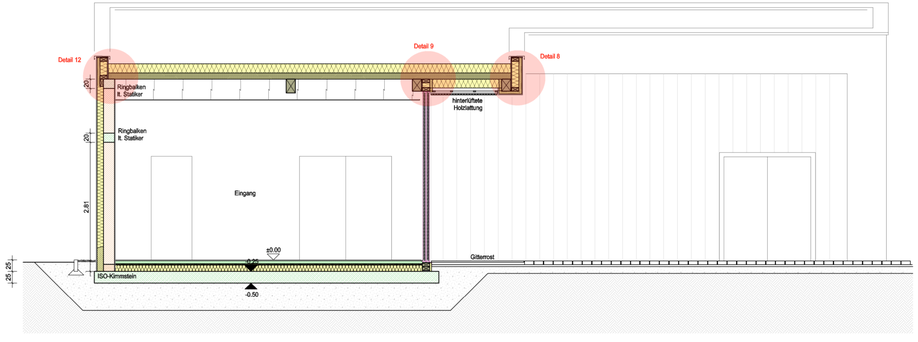


Schnitt E-E

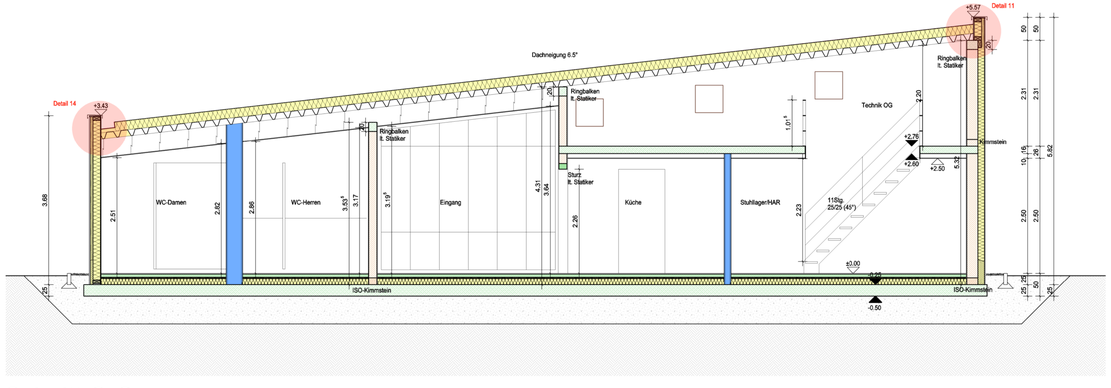

Schnitt C-C

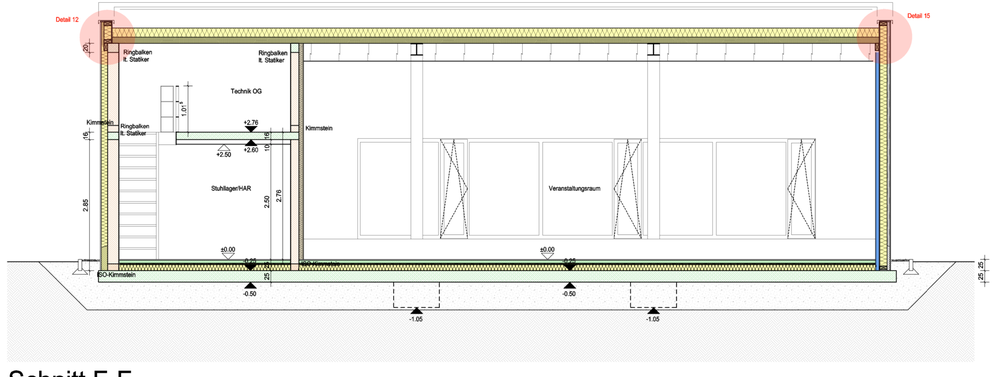

Schnitt F-F

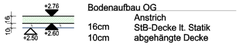

Bodenaufbau OG
- Anstrich
- 16cm StB-Decke lt. Statik
- 10cm abgehängte Decke



Bodenaufbau EG
- 1.5cm Bodenbelag
- 5.5cm Zementestrich
- Fußbodenheizung
- 3cm Systemplatte lt. EnEV
- 14cm Wärmedämmung lt. EnEV
- 1-lagig Dampfsperre
- 25cm StB-Bodenplatte lt. Statik
- 60cm Schotter lt. Statik



Holzständerwand
- 2cm Außenputz
- 6cm Holzweichfaserplatte
- 16cm Holzrahmenbau inkl. Dämmung
- 1.5cm OSB-Platte
- 2.5/7.5 2-fach GK-Platte/ ggfls. +5cm Installationsebene



KSPE Außenwand
- 2cm Außenputz
- 14cm Wärmedämmung lt. EnEV
- 24cm Kalksandstein
- 1.5cm Innenputz



KSPE Innenwand
- 1.5cm Innenputz
- 17.5cm Kalksandstein
- 1.5cm Innenputz



Dachaufbau
- 2cm PV-Anlage auf Stelzen
- 1-lagig Dachbahn
- 11cm Wärmedämmung lt. EnEV
- 13.5cm Trapezblech 135/310 lt. Statik
- bis 30cm Pfetten lt. Statik
- bis 15cm abgehängte Decke

- Stahlbeton
- Estrich
- Holzständerbau
- Trockenbau, raumhoch
- Trockenbau, bis 1.20m OKFF
- Wärmedämmung
- Grundstücksgrenze
- Regenwasser
- Schmutzwasser

Alle Angaben sind vor Ort zu prüfen! Unstimmigkeiten sind unverzüglich der Bauleitung zu melden! Diese Planung gilt nur in Verbindung mit den Planungen der Fachplaner! Alle Öffnungshöhen sind Rohbaumaße!

Index	Datum	Titel	Name
A	xx.xx.xxxx	X	XX

WERKPLAN

Bauvorhaben
Neubau eines Mehrgenerationenhauses

Im Dorf 42A
66440 Blieskastel

Bauherr
Stadt Blieskastel

Paradeplatz 5
66440 Blieskastel

[redacted]

Planinhalt
Schnitte

Maßstab 1:50

Blattnummer	Blattgröße
5.06	111/60cm
Datum	Genehmigt
17.08.2023	FN

ID42A