



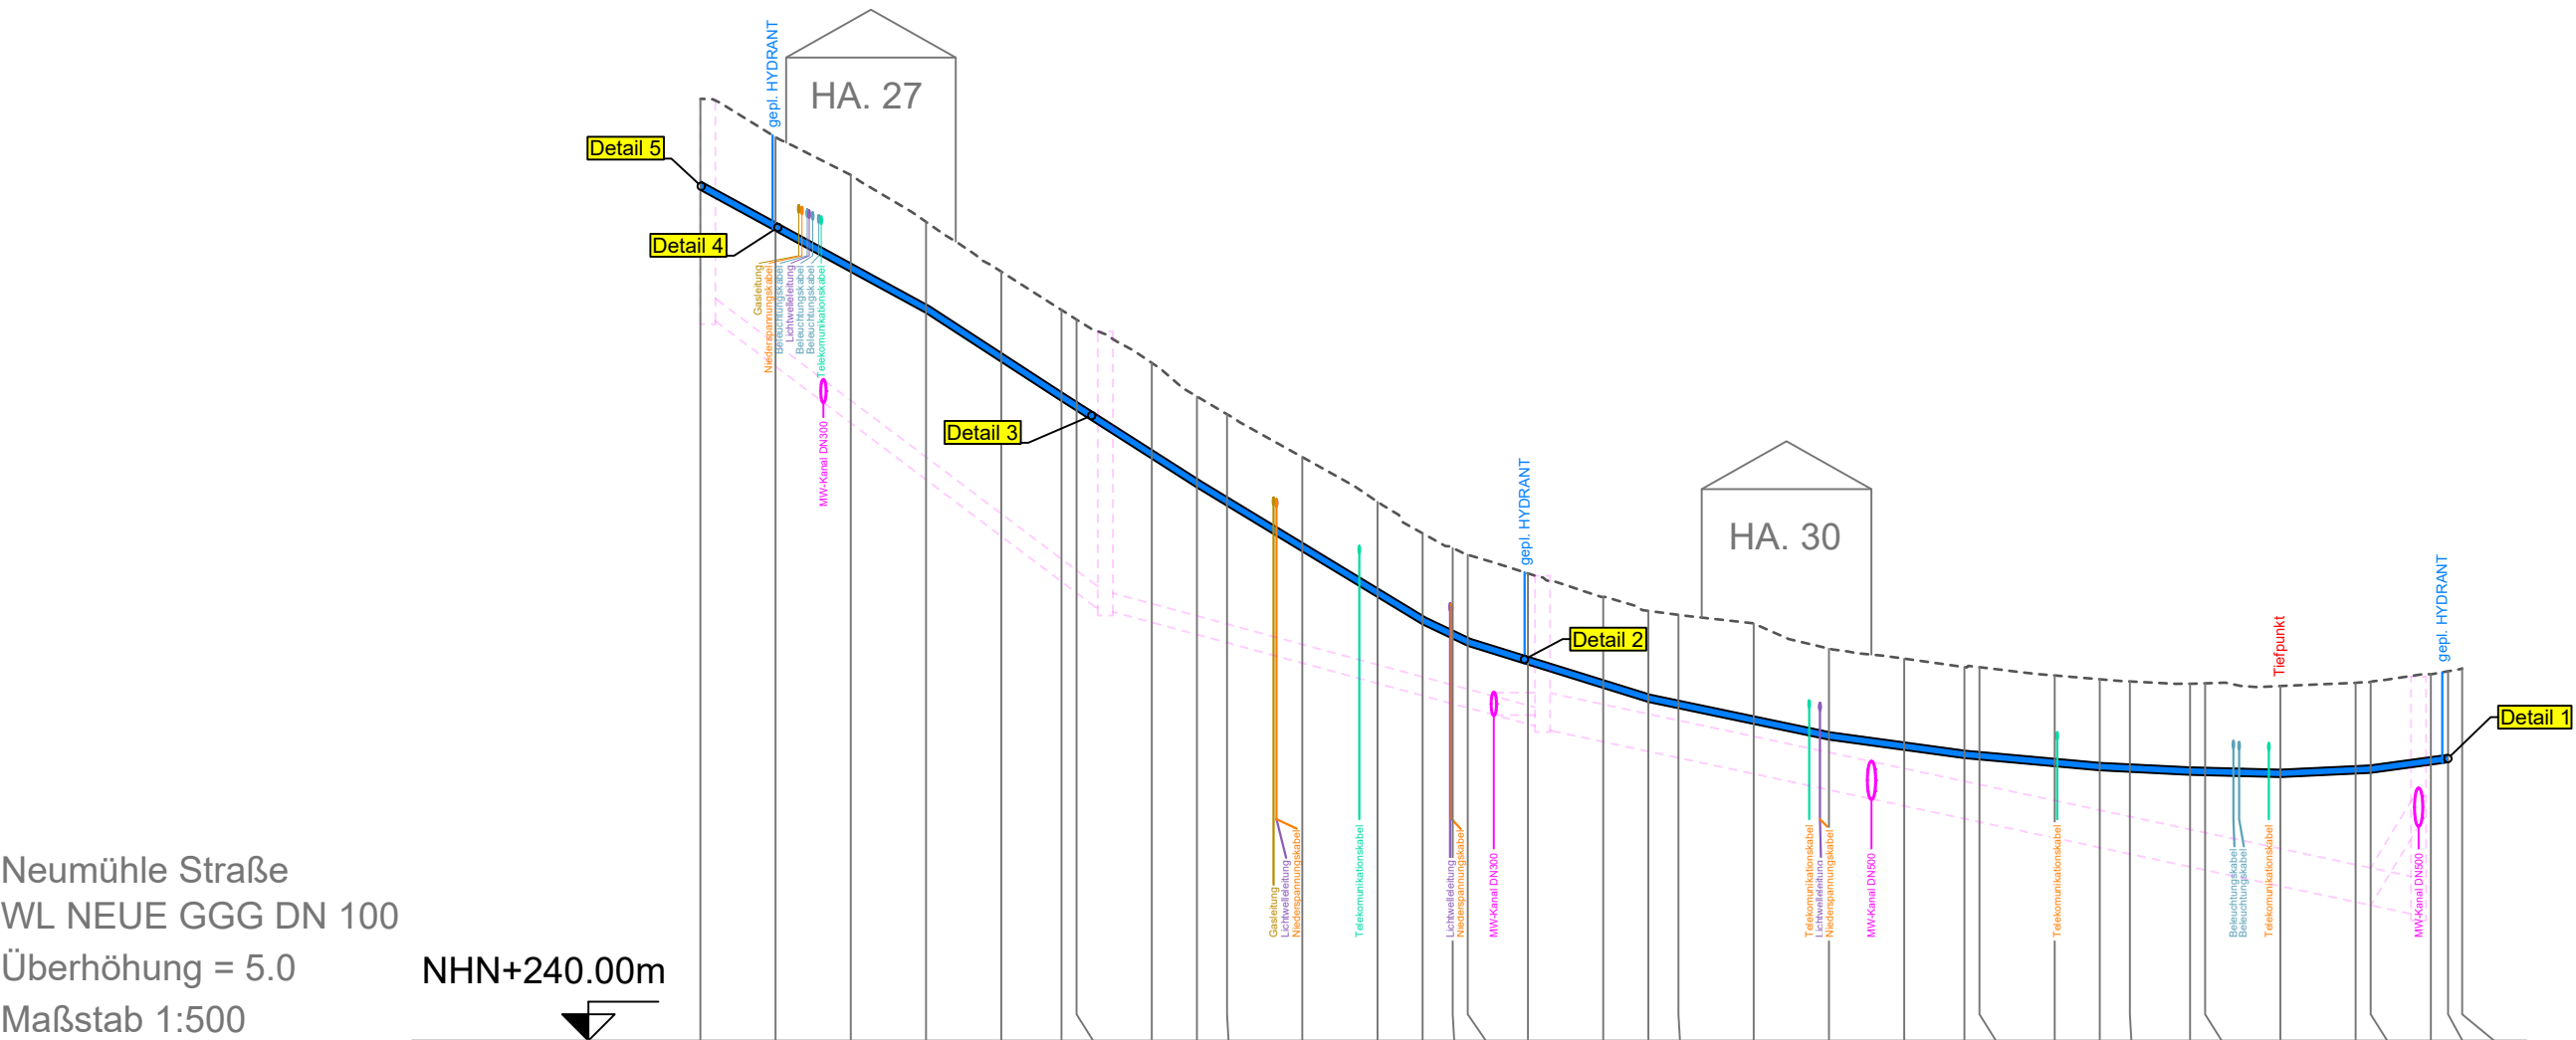

Neumühle Straße
WL NEUE GGG DN 100
Überhöhung = 5.0
Maßstab 1:500

Station	m	0.00	5.00	10.00	15.00	20.00	24.00	25.00	30.00	33.00	35.00	40.00	45.00	48.00	50.00	51.00	55.00	60.00	63.00	65.00	70.00	75.00	80.00	84.00	85.00	90.00	93.00	95.00	99.00	100.00	105.00	110.00	111.00	115.00	116.14	117.08
Gelände OK	m+NHN	252.51	252.01	251.50	250.88	250.22	249.71	249.58	249.01	248.56	248.32	247.75	247.16	246.74	246.55	246.46	246.21	245.90	245.71	245.66	245.54	245.21	245.08	244.96	244.96	244.85	244.80	244.77	244.74	244.75	244.71	244.75	244.77	244.87	244.91	244.95
gepl. WL UK (Sohle)	m+NHN	251.30	250.76	250.21	249.67	249.02	248.50	248.37	247.73	247.35	247.11	246.50	245.89	245.53	245.34	245.25	245.00	244.69	244.50	244.42	244.21	244.00	243.86	243.75	243.74	243.65	243.59	243.57	243.53	243.53	243.50	243.55	243.56	243.67	243.70	
Tiefe	m	-1.21	-1.25	-1.29	-1.21	-1.20	-1.21	-1.21	-1.27	-1.21	-1.22	-1.25	-1.27	-1.21	-1.21	-1.21	-1.21	-1.21	-1.21	-1.24	-1.33	-1.21	-1.21	-1.21	-1.23	-1.21	-1.21	-1.20	-1.21	-1.22	-1.21	-1.21	-1.21	-1.21	-1.20	-1.21

Übersichtskarte

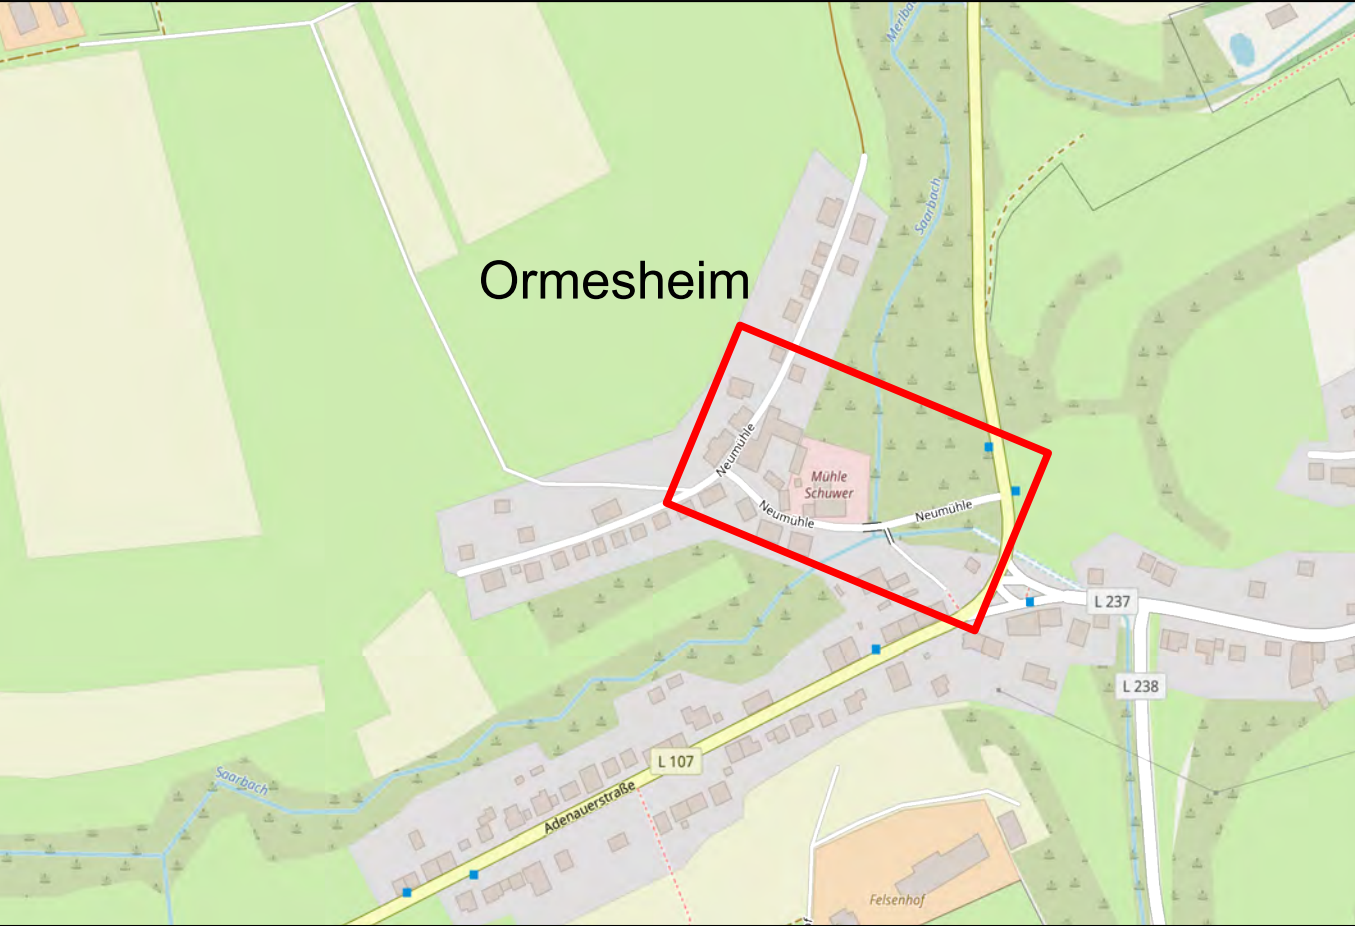

Bauherr:

Technische Werke Mandelbachtal

Theo-Carlen-Platz 2 -66399 Mandelbachtal

Mandelbachtal

Te We Ma

Technische Werke Zweckverband

Geändert:

Planungsphase:

Ausführungsplanung

Technische Werke Mandelbachtal

Ormesheim, Neumühle Straße

Wasserleitungserneuerung

Längsschnitt					
Gezeichnet			Maßstab 1:500/100	Projekt-Nr.	
Bearbeitet					
Blattgröße	0.580 m x 0.297 m = 0.172 m²				
Planname					
				Blatt-Nr. AP002.1	