


Regelquerschnitt:

Umverlegung Wasserleitung DN 100 GGG

Ortsteil Ormesheim, Neumühle Straße

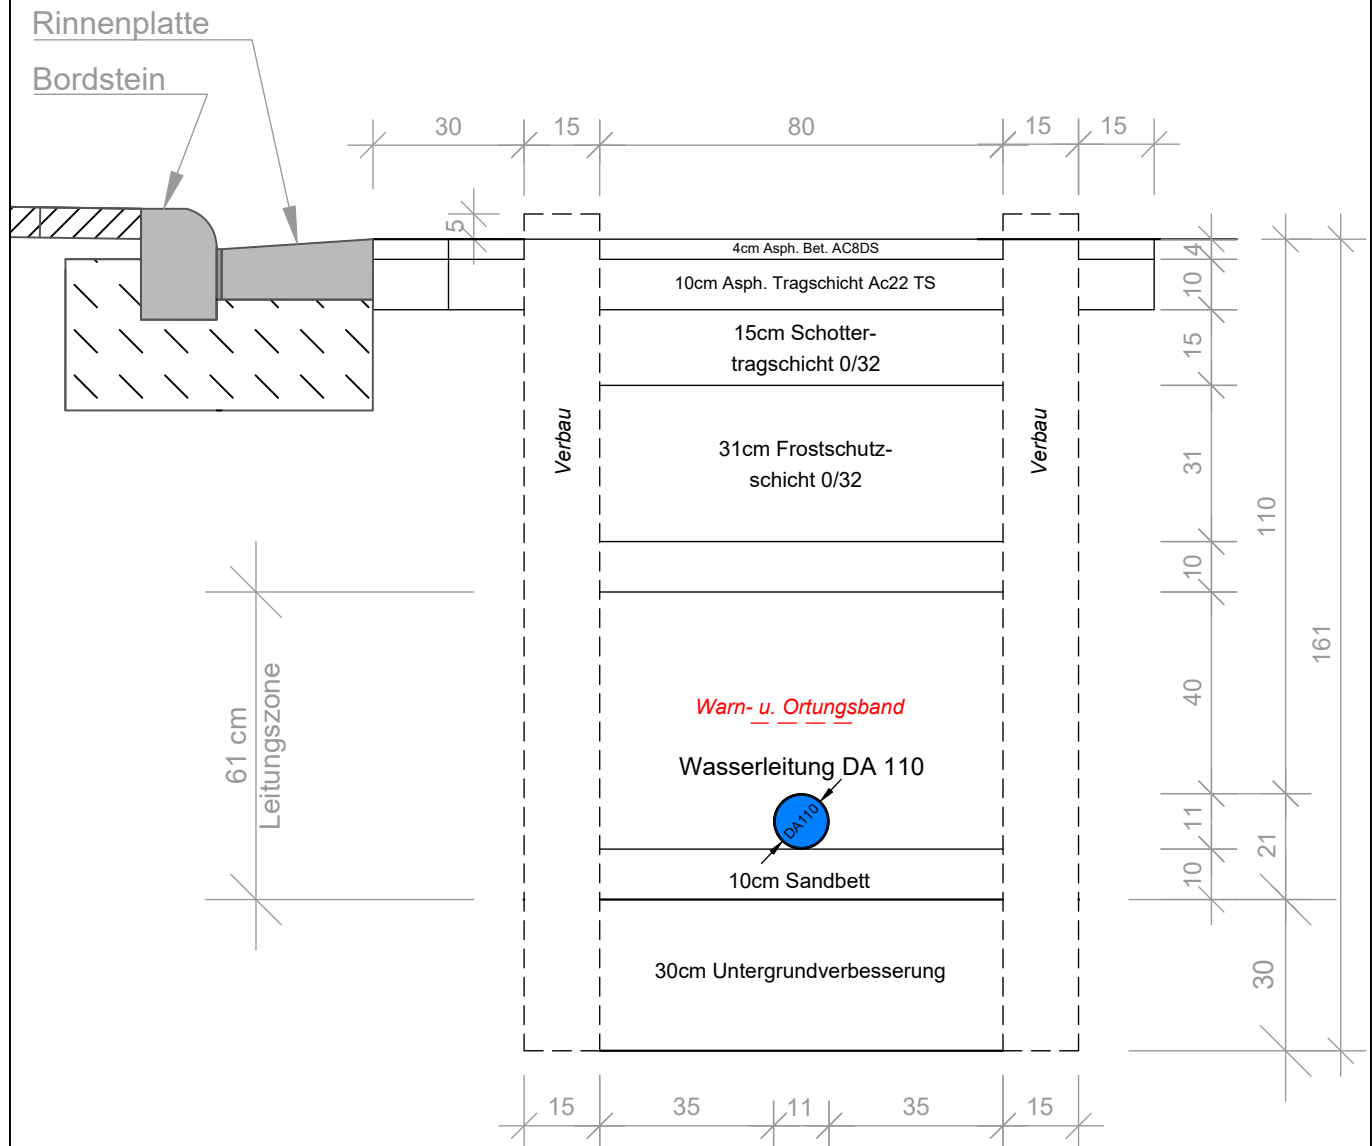

Planungsphase: AUSFÜHRUNGSPLANUNG		Bauherr: Technische Werke Mandelbachtal Theo-Carlen-Platz 2 -66399 Mandelbachtal		
Gezeichnet:	Maßstab: 1:15	Regelquerschnitt - Wasserleitung DN 100 GGG Neuverlegung		
Bearbeitet:	Datum:	Ortsteil Ormesheim, Neumühle Straße		
		Projekt-Nr.:	Blattgröße: DIN A4	
		Blatt-Nr.:	Plannamen:	
		AP003.1		